


RYS. 4

URZĄD MIAJSKI W POZNANIU
Wydział Urbanistyki, Architektury
i Nadzoru Budowlanego
60-967 Poznań, Pl. Kolegiacji 17
tel. 765-553

Schemat instalacji gazowej
Okregowe Laboratorium Drogowe

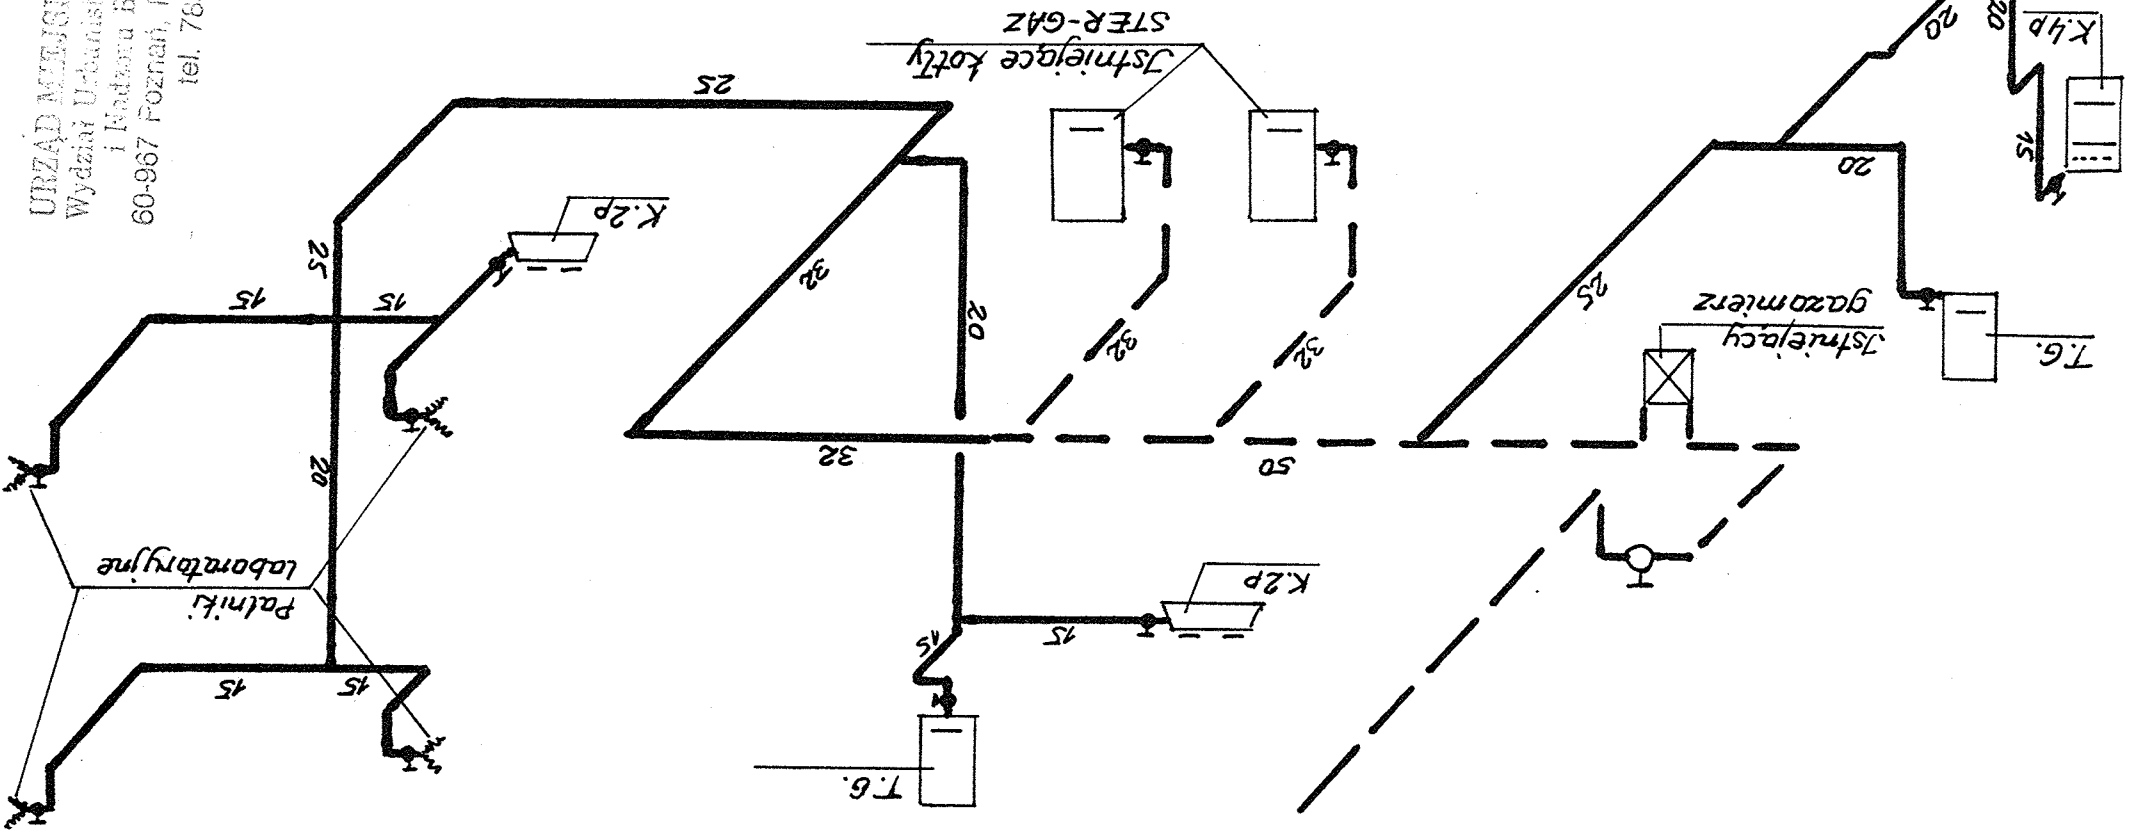

51-671 Poznań, ul. Orla 29
W sekretariacie
Instalacji Gazowej
Nr 33/1974
Upr. bud. i nadzoru budowlanego
Jacek Buczkowski