



UZUPEŁNIENIE KRAWĘŻNIKA

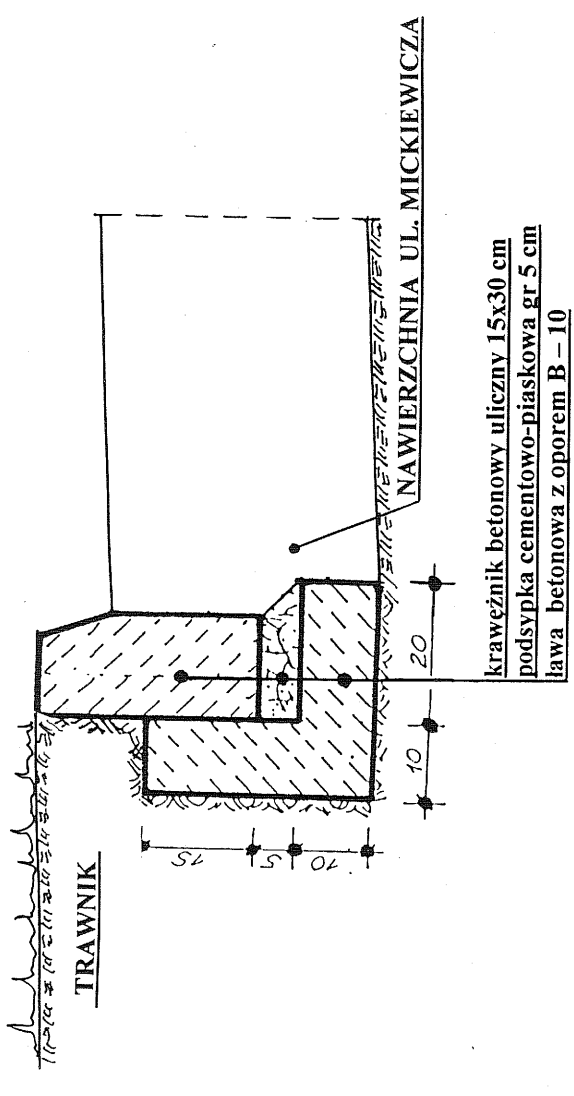


CHODNIK

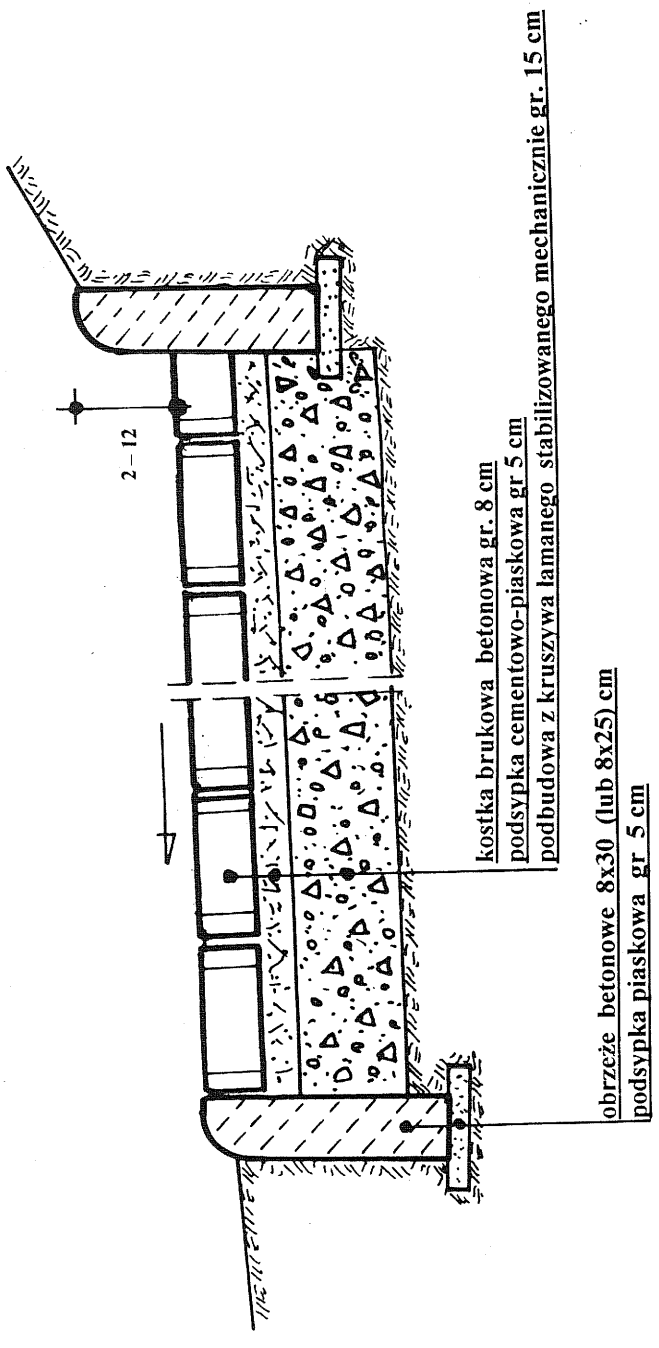

PRZEKROJE KONSTRUKCYJNE

FIRMA USŁUGOWO - HANDLOWA		Pr. Bud. - Wyk.		STADIUM:
Olsztyn ul. Herdera 18/14		SKALA:		
TEMAT: REMONT I BUDOWA NAWIERZCHNI CHODNIKA		1: 10		
ADRES: BISKUPIEC ul. MICKIEWICZA		Nr. Zlec.		
ODCINEK CZYNNOŚCZNEGO - DZIAŁKOWA		DATA:		
PROJEKTOWAŁ:		IX 2010		
Ingr inż.H. BUBACZ upr. 57/B4/OI		Nr. Rys.		
OPRACOWAŁ:		D - 4		
SPRAWDZIŁ:				


USTAWIENIE KRAWĘŻNIKÓW

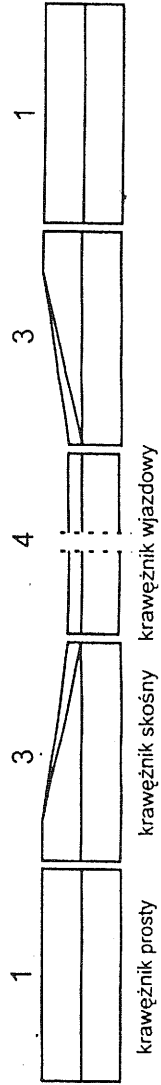


Krawężnik wjazdowy 15 x 22 x 100 cm		Krawężnik skośny lewy i prawy 15 x 22-30 x 100 cm	
Masa 1 szt. -	80 kg	Masa 1 szt. -	98 kg



NAWIERZCHNIA
PRZEKRÓJ PODŁUŻNY

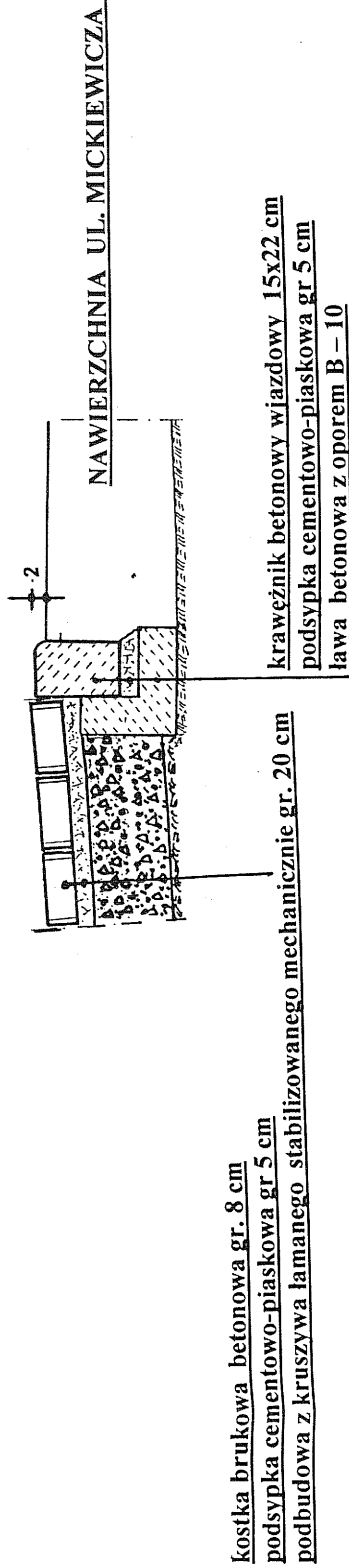

PRZEKRÓJ POPRZECZNY



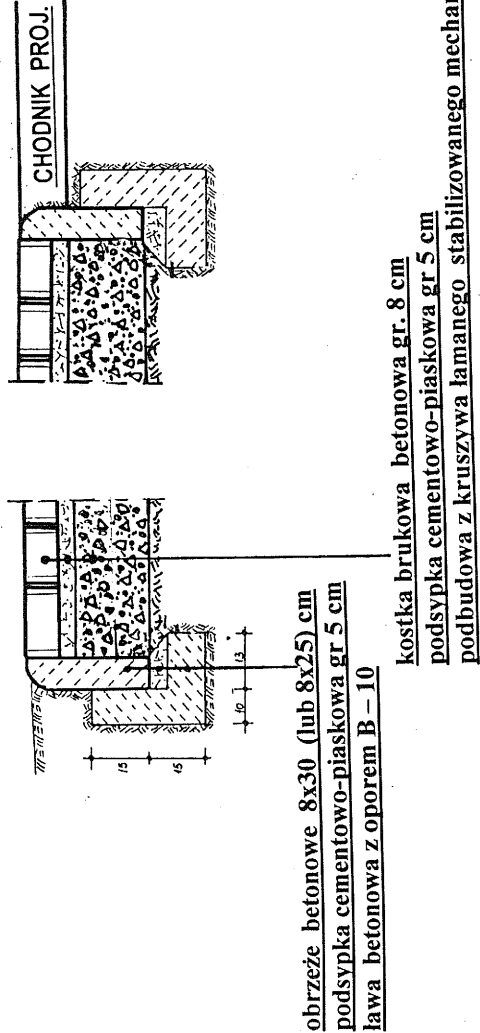


PRZEKROJE KONSTRUKCYJNE
ZJAZDY INDYWIDUALNE I PUBLICZNE


FIRMA USŁUGOWO - HANDLOWA Olsztyn ul. Herdera 18/14		STADIUM: Pr. Bud. - Wyrk.
TEMAT: REMONT I BUDOWA NAWIERZCHNI CHODNIKA		SKALA: 1: 20
ADRES: BISKUPIEC ul. MICKIEWICZA ODCINEK CZYNIU SPOŁECZNEGO - DZIAŁKOWA		Nr. Zlec.
PROJEKTOWAŁ: mgr inż. H. BUBACZ upr. 57/84/OI		DATA: IX 2010
OPRACOWAŁ: H. MOLEWSKA		Nr. Rys.
SPRAWDZIŁ:		D - 5a

INDYWIDUALNE i PUBLICZNE



ODC. 46+900 – 47 +330

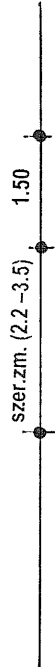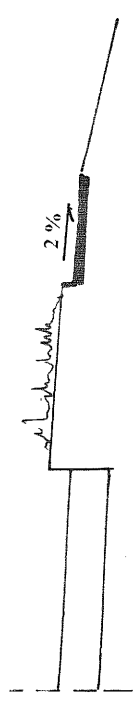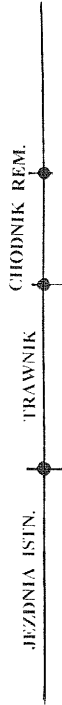




ODC. 47+ 335 – 47 + 410

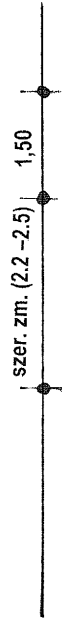



ODC. 47+410 – 47 +620

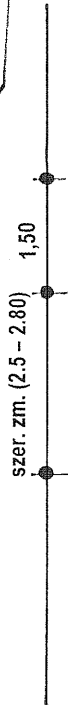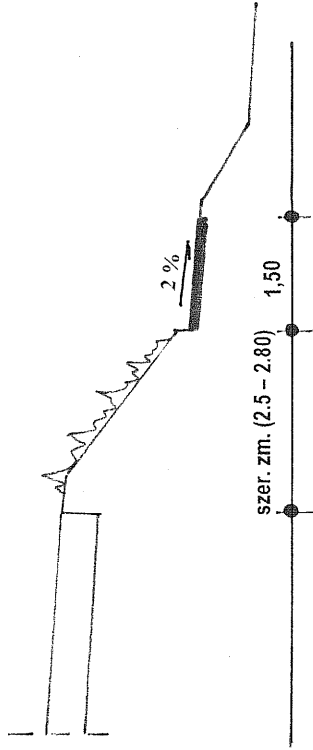

ODC. 47+620 - 47+730

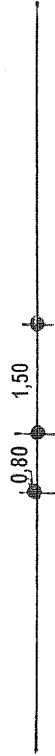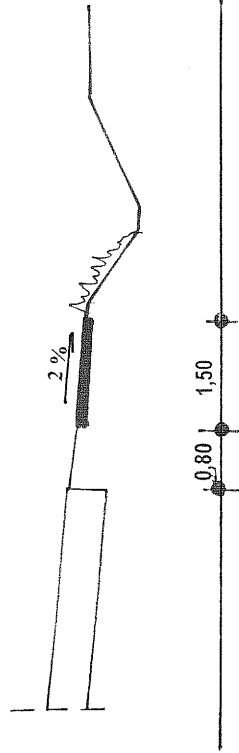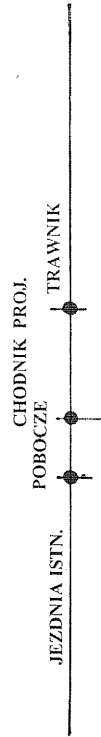

ODC 47+730 – 47 + 770

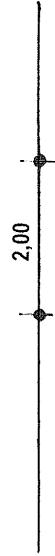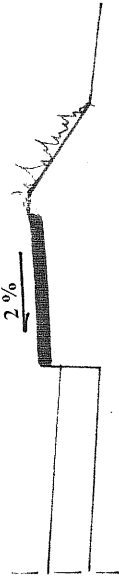

PRZEKROJE NORMALNE

FIRMA USŁUGOWO - HANDLOWA			
Olsztyn ul. Herdera 18/14			
TEMAT: REMONT I BUDOWA NAWIERZCHNI CHODNIKA		STADIUM: Pr. Bud. - Wyk.	
ADRES: BISKUPIEC ul. MICKIEWICZA		SKALA: 1: 100	
ODCINEK CZYNU SPOŁECZNEGO - DZIAŁKOWA		Nr. Zlec.	
PROJEKTOWAŁ: mgr inż. H. BUBACZ upr. 57/84/OI		DATA: IX 2010	
OPRACOWAŁ: H. MOLEWSKA		Nr. Rys.	
SPRAWDZIŁ:		D - 3	