


Odnowa nawierzchni drogi krajowej Nr 65 odcinek Grajewo - Koszarówka od km 93+580 do km 94+875


skala

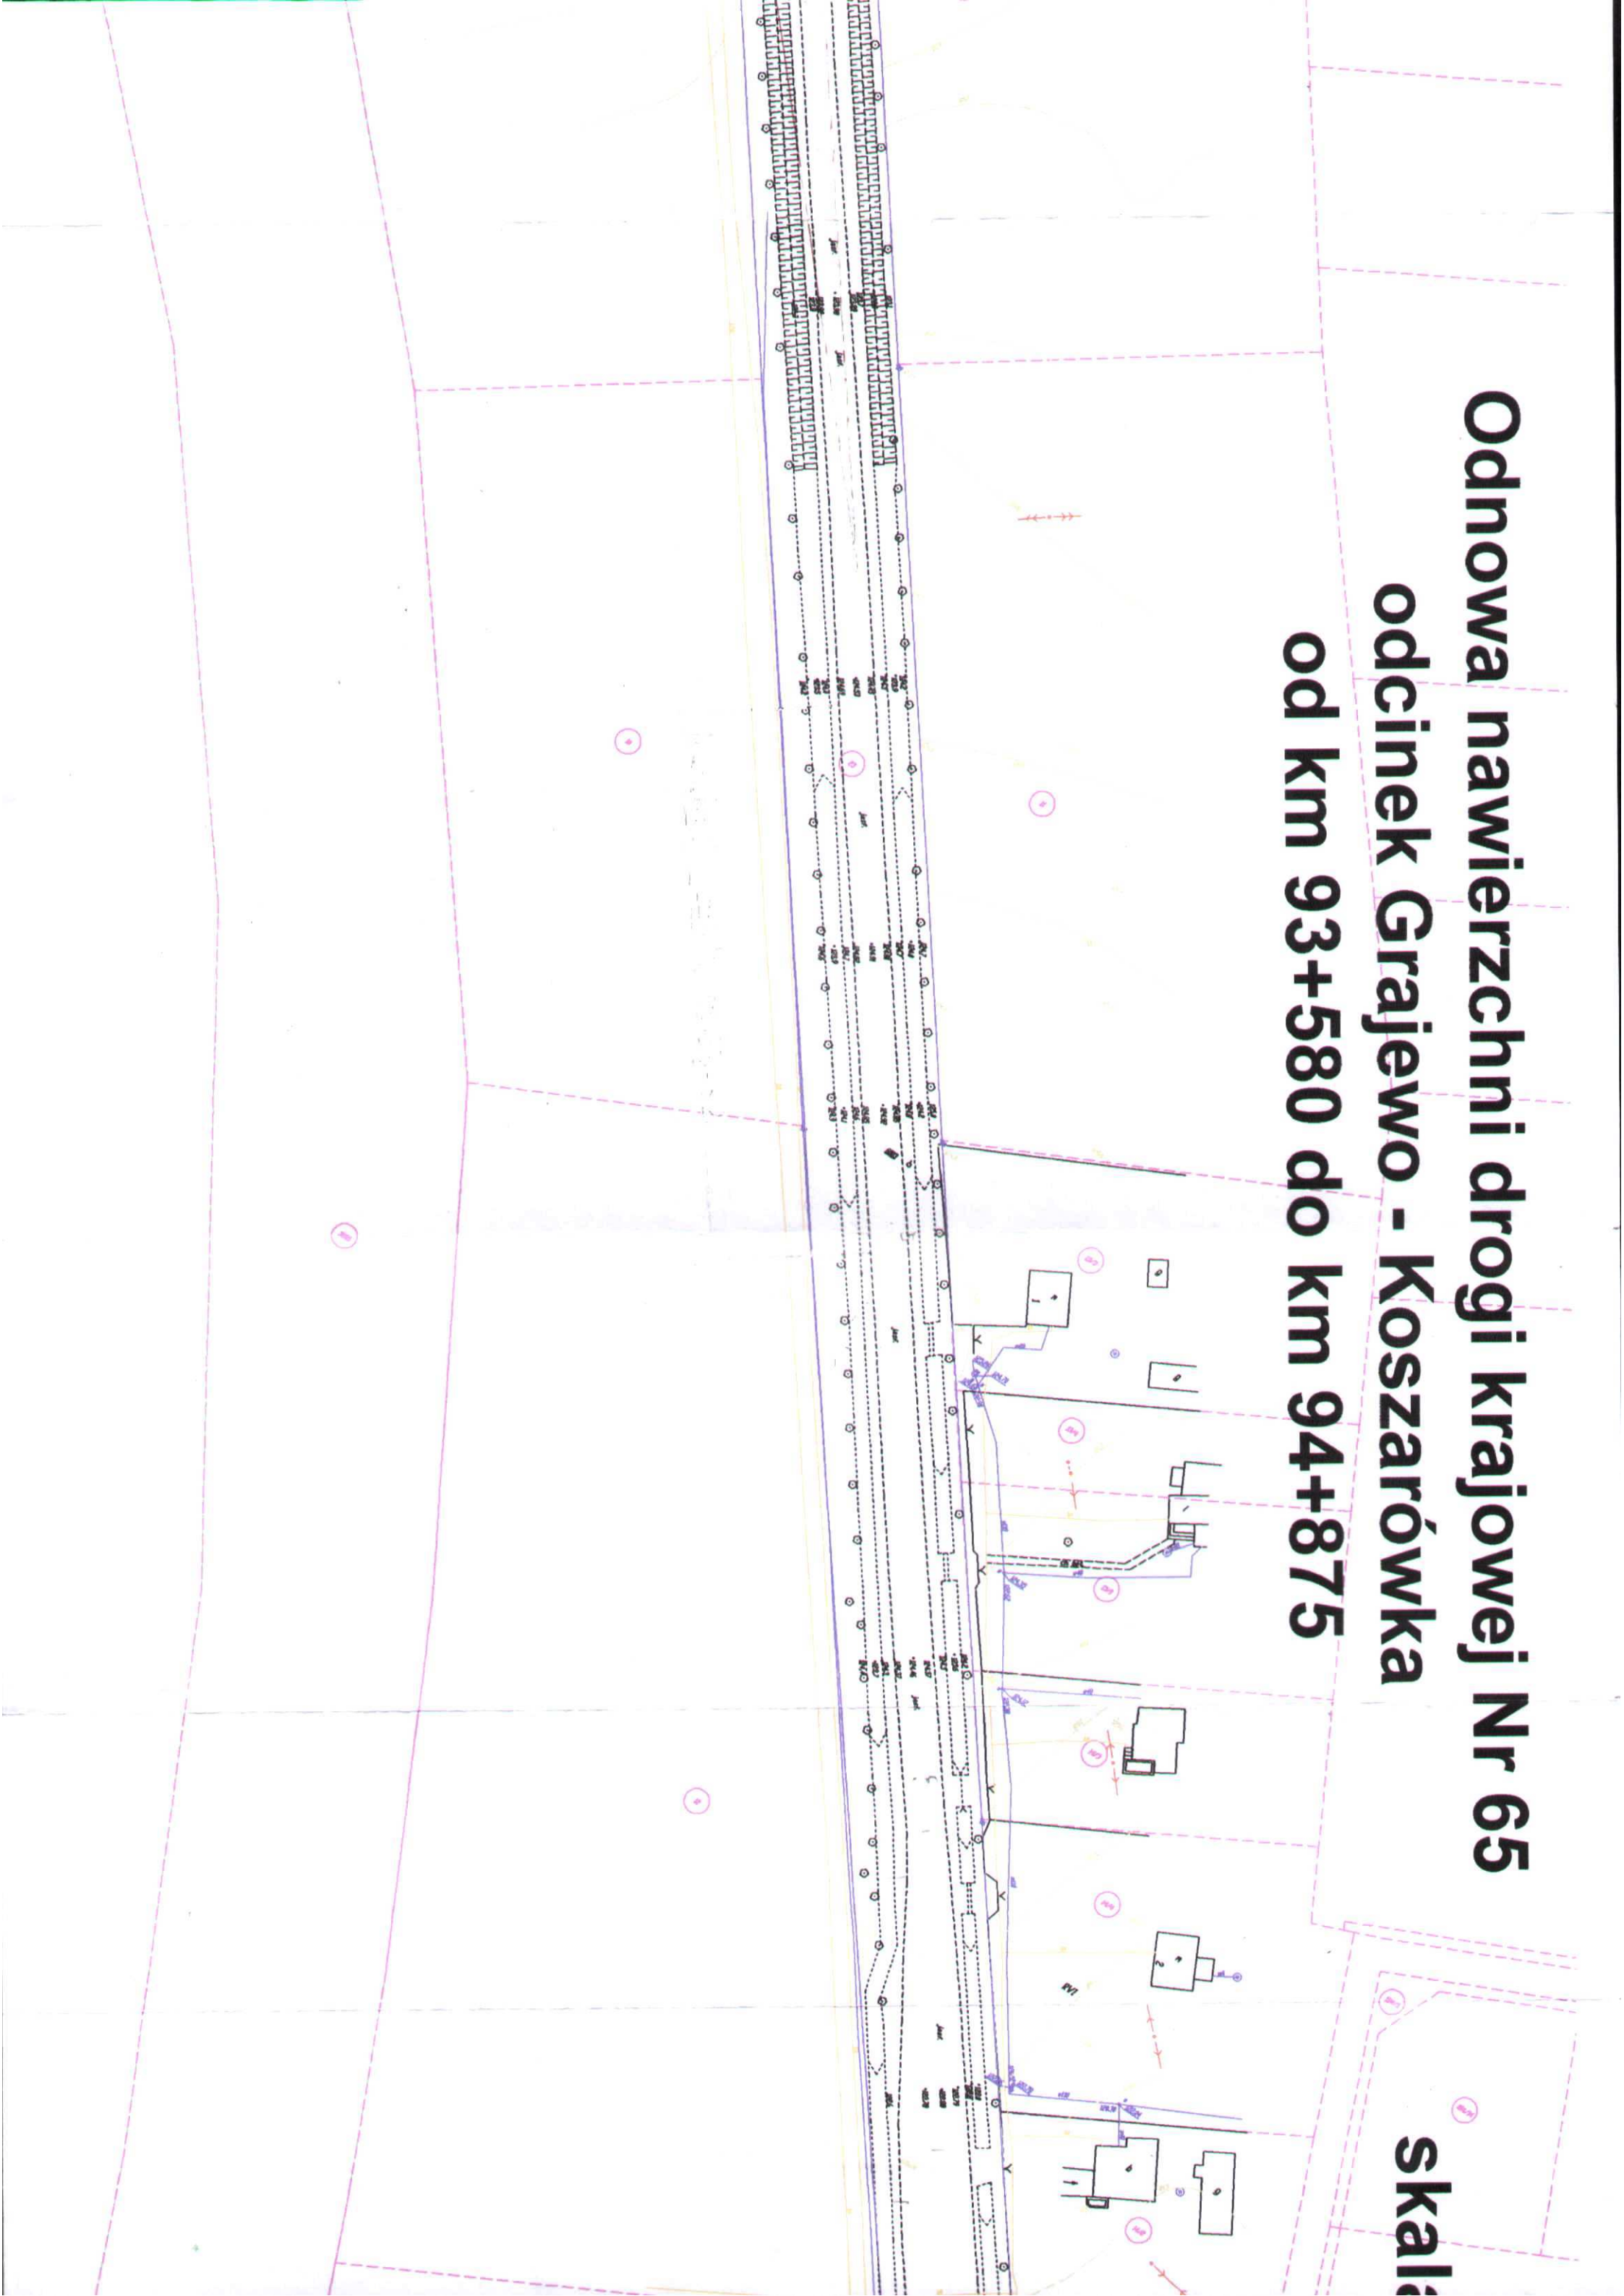

ajowej Nr 65
arówka

skala 1:1000

4+875

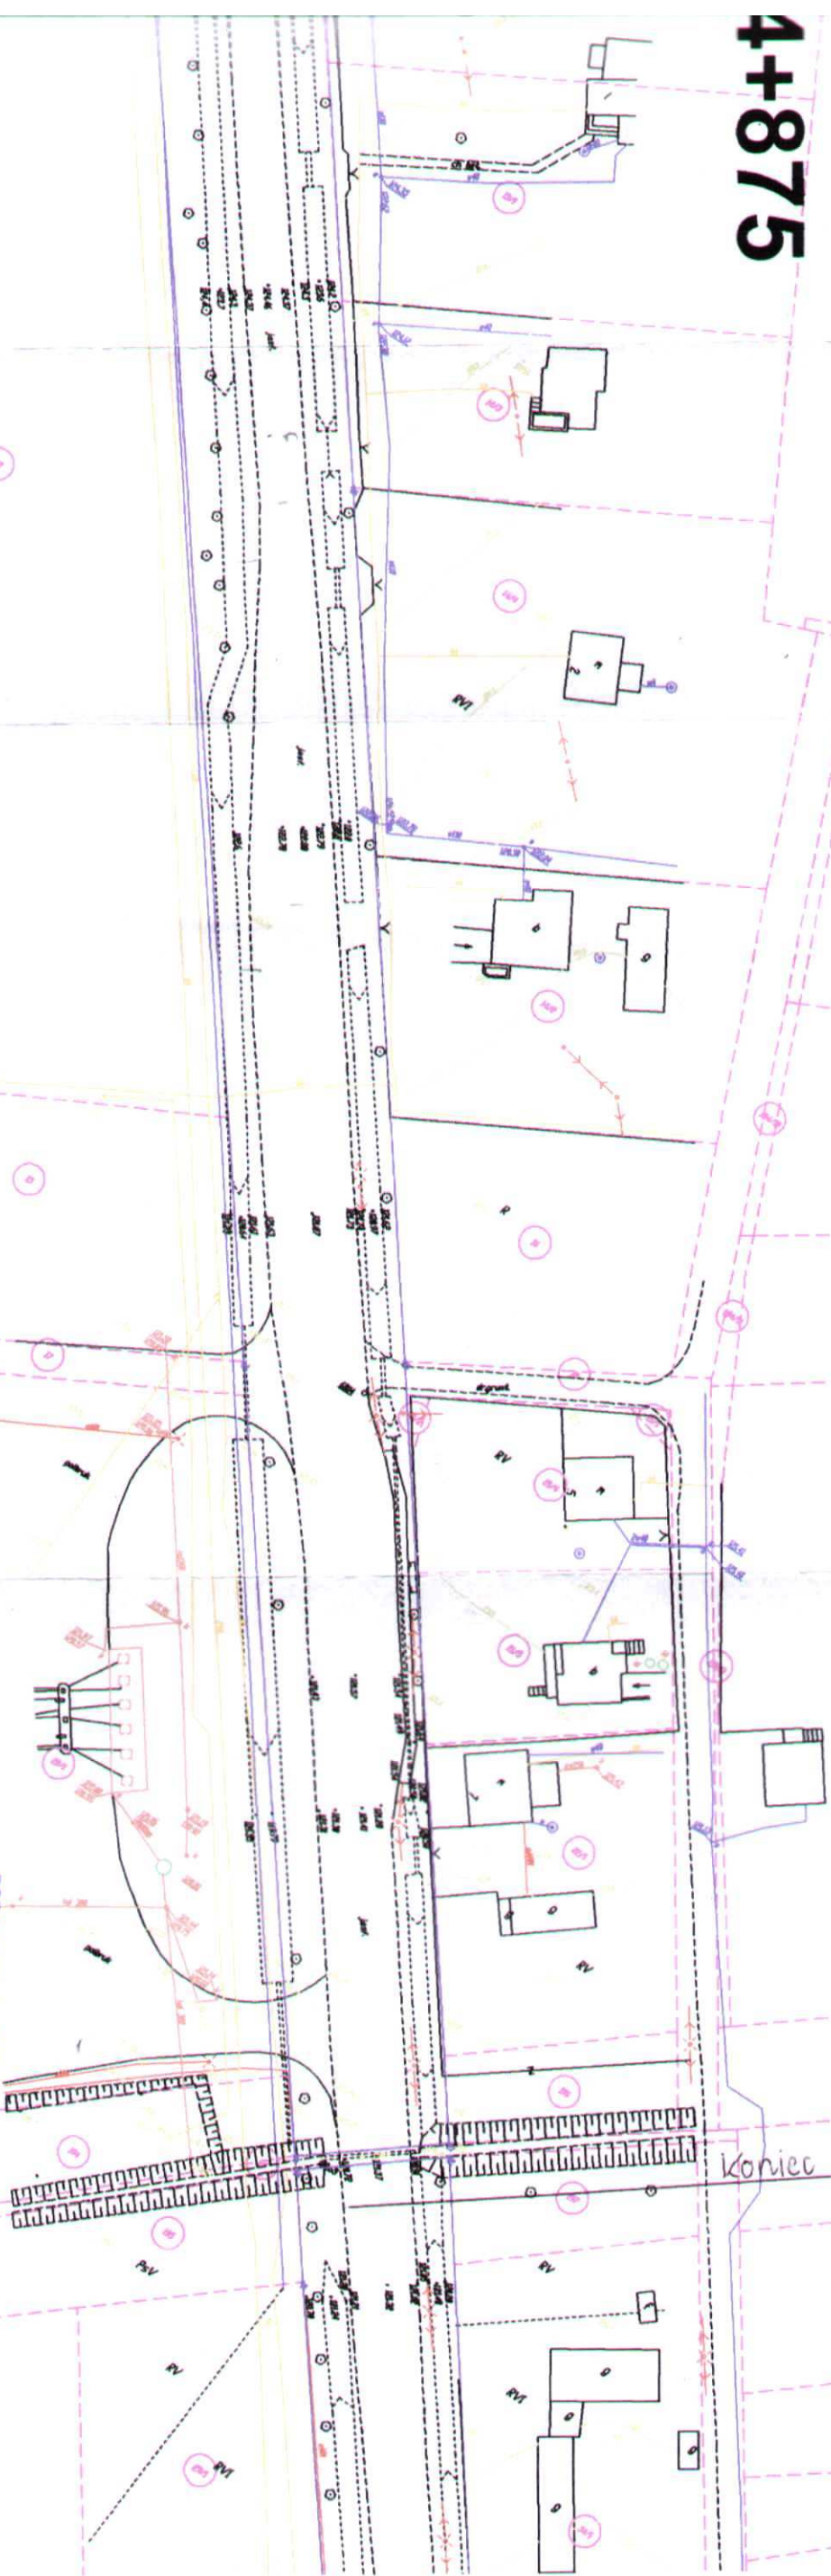

TELEKOMUNIKACJA POLSKA S.A.

Pion Technicznej Obsługi Klienta
Rozwój i Gospodarka Zasobami
Sektora Zarządzania Zasobami Fizycznymi
ul. Cieszyńska 3, 15-371 Białystok

omza, data 15.09.2009
UZGODNIONO W T.P. - S.A.

W zakresie przebiegu trasowych istniejących i planowanych linii kablowych z zastrzeżeniem. Przy skrzyż. z istn. siecią TP-S.A. robót wyk. ręcznie pod nadzorem

PGE Dystrybucja Białystok Sp. z o.o.
ul. Elektryczna 13, 15-850 Białystok
Zakład Sieci Łomża
tel./fax (085) 215 72 51, (085) 676 8200
ul. Polowa 15, 15-490 Łomża
15.09.09
PGE Dystrybucja Białystok
Zakład Sieci Łomża
Wydział Zarządzania Sieciami
Samodzielny Referat ds. Sieci
Wojciech Kononik

KIEROWNIK
DZIAŁU TECHNICZNEGO
mgr inż. Włodzisław Czerny
mgr inż. Ułan-7342-1451
mgr inż. Ułan-7342-2808
mgr inż. Ułan-7342-2808
mgr inż. Ułan-7342-2808

ZAKŁAD WODOCIĄGÓW
I KANALIZACJI
19-200 GRAJEWO
ul. Sienkiewicza, 34

15.09.2009
15.09.2009
15.09.2009