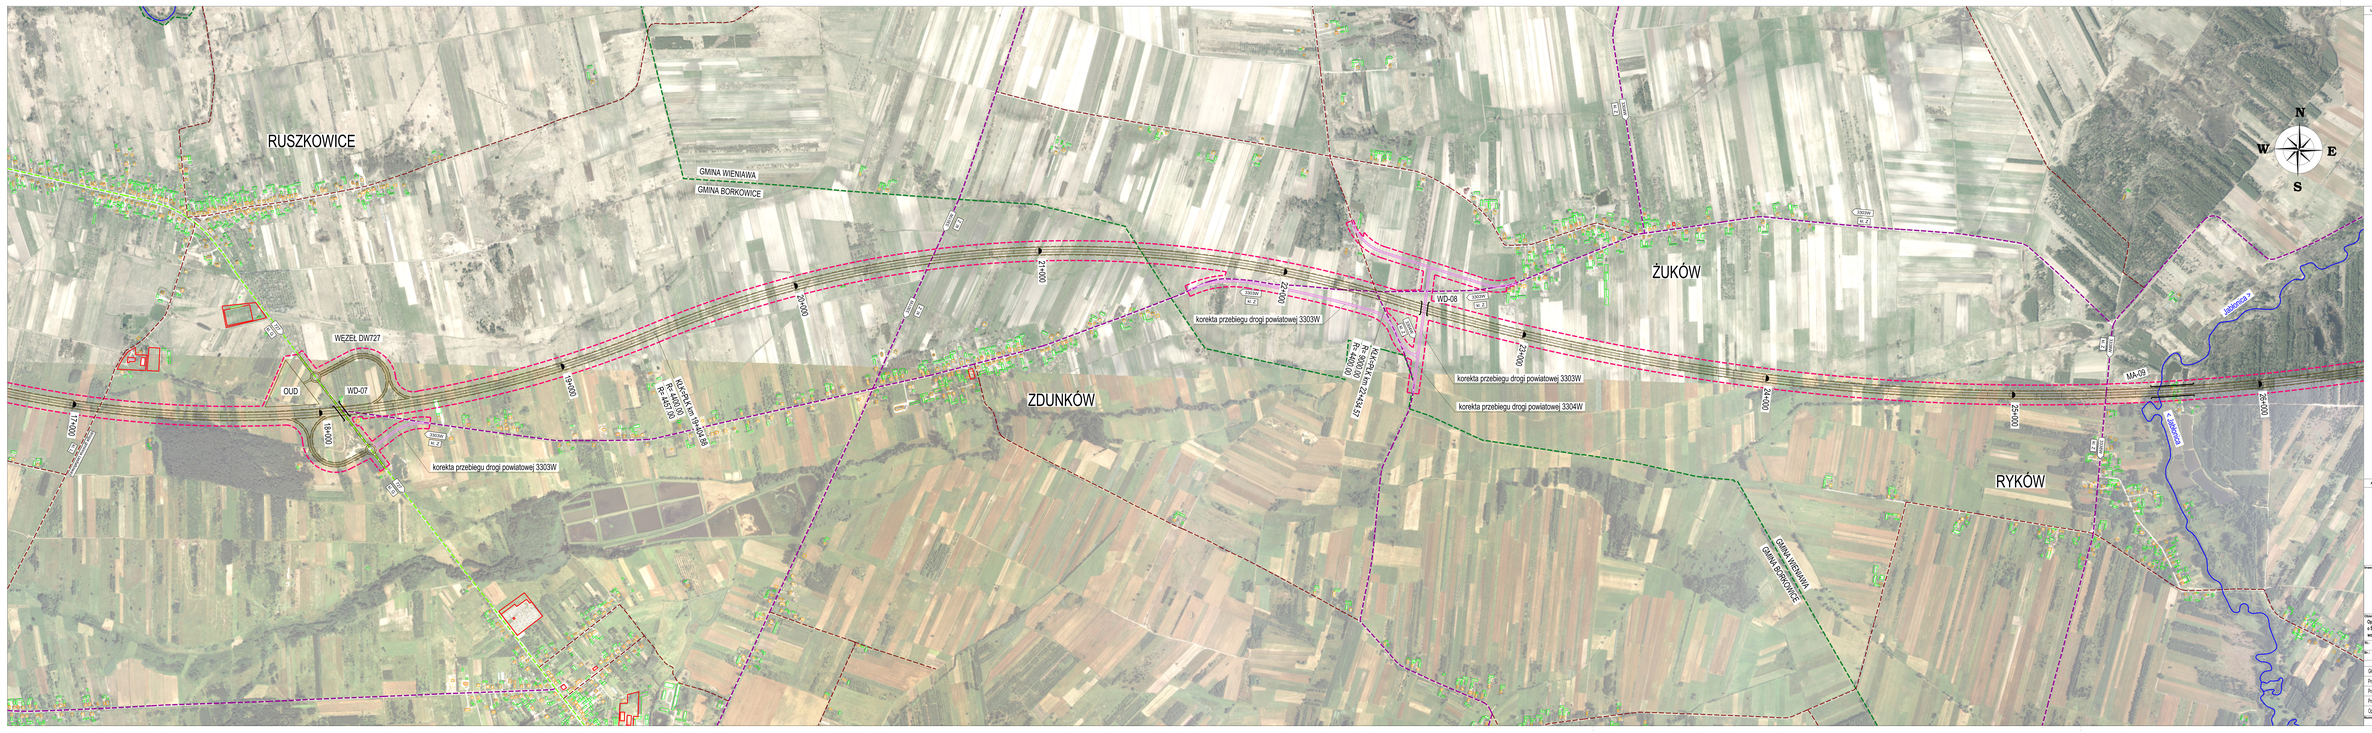

LEGENDA

Granice:

- granice powiatów
- granice gmin

Istniejąca sieć dróg i kolei:

- drogi krajowe
- numer i klasa drogi krajowej
- drogi wojewódzkie
- numer i klasa drogi wojewódzkiej
- drogi powiatowe
- numer i klasa drogi powiatowej
- drogi gminne
- linia kolejowa nr 22 Tomaszów Mazowiecki - Radom

Infrastruktura:

- rzeki
- przebudowa dróg krajowych
- przebudowa dróg wojewódzkich
- przebudowa dróg powiatowych
- przebudowa dróg gminnych

zabudowa:

- czerwona: zabudowa bez możliwości rozbiórki (budynki wielkomiejskie, obiekty sportowe, kulturalne i oświatowe, obiekty służby zdrowia, obiekty, cmentarze i obiekty sakralne, obiekty transportowe, zabudowa zagrodowa)
- pomarańczowa: zabudowana o ograniczonej możliwości rozbiórki (budynki jednorodzinne, obiekty biurowe, handlowo-i hotelowe, zdrowia, obiekty infrastruktury technicznej)
- zielona: zabudowana możliwa do rozbiórki (budynki gospodarcze, garaże, nieruchomości, zabudowa rekreacyjna)

- linia napowietrzna WN 110 kV
- wstępny korytarz drogowy

ARKUSZE:

Inwestor: GDDKiA Generalna Dyrekcja Dróg Krajowych i Autostrad Oddział w Warszawie, al. Jerozolimskie 25, 00-807 Warszawa

Wykonawca: Multiconsult Polska sp. z o.o., ul. Bonifraterska 17, 00-203 Warszawa

Nazwa kontraktowa:
Opracowanie Studium Techniczno-ekonomiczno-środowiskowego wraz z materiałami do uzyskania Decyzji o Środowiskowych Uwarunkowaniach dla zadania "Budowa drogi ekspresowej S12 na odcinku granica województwa łódzkiego – węzeł Radom Południe (bez węzła)"

515.4	Temat:	TOM C - CZĘŚĆ TECHNICZNA - DROGOWA - C 6. CZĘŚĆ DROGOWA RYSUNKOWA
Drogowe	Tytuł rysunku:	Plan sytuacyjny - wariant 3

Funkcja	Imię i nazwisko	Specjalność	Nr uprawnień budowlanych	Podpis
Główny Projektant	mgr inż. Jacek Grzybowski	Konstr.-Bud.	139/93/W	
Projektant	inż. Arkadiusz Kowalewicz	Drogowa	2682/05/10	
Projektant	mgr inż. Justyna Żyrowska	Drogowa	3420/03/13	
Projektant	mgr inż. Przemysław Woźb	Drogowa	2682/05/12	
Opracował	mgr inż. Marek Domagała	Drogowa		

Numer umowy: RID/DP/... | Data opracowania: styczeń 2018 | Skala: 1:5 000 | Numer rysunku: 02.13 | Wersja: 01