WIDOK Z GÓRY
SKALA 1:100

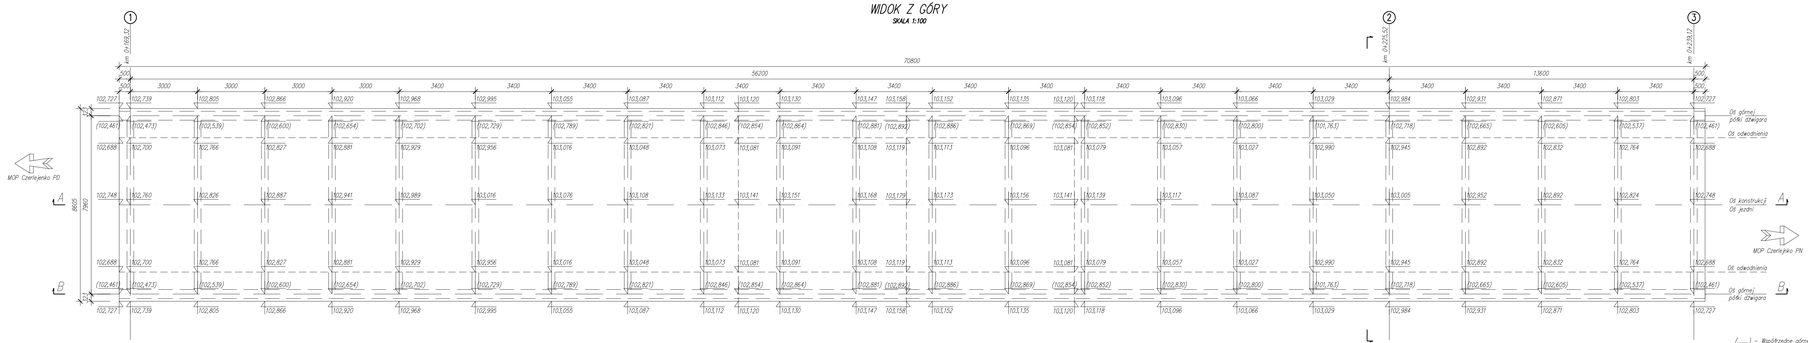

PRZEKRÓJ A–A
SKALA 1:100

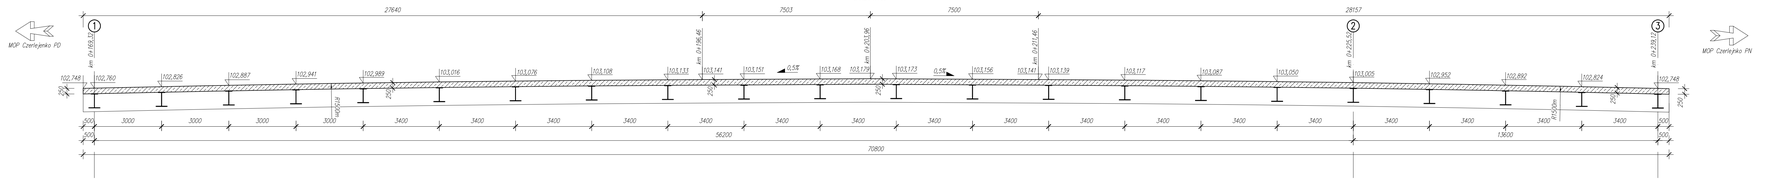

PRZEKRÓJ B–B
SKALA 1:100

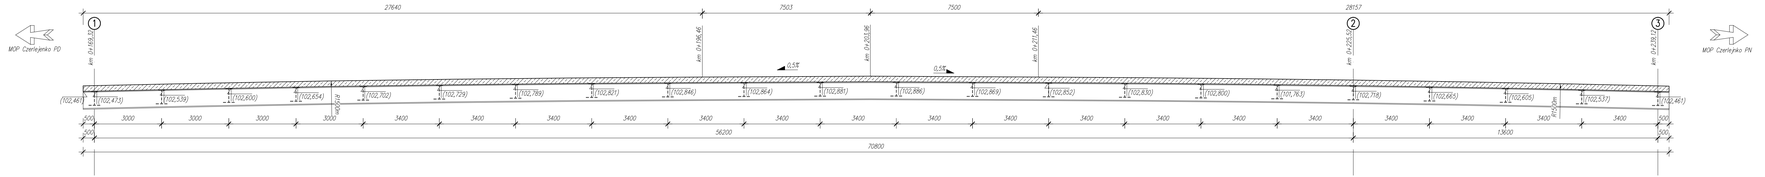

PRZEKRÓJ CHARAKTERYSTYCZNY
SKALA 1:50

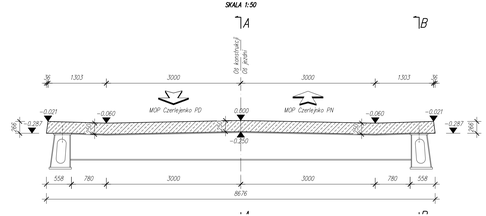

ZAMAWIAJĄCY

GENERALNA DYREKCJA DRÓG KRAJOWYCH I AUTOSTRAD
ODDZIAŁ W POZNANIU

60-763 POZNAŃ
ul. Siemiradzkiego 5A
tel. (0-61) 848 30 06
fax (0-61) 848 30 07

BIURO PROJEKTOWE

DHV POLSKA Sp. z o.o.
ul. Domaniewska 41
02-672 Warszawa
tel. (22) 606 28 02 ; fax (22) 606 28 03
e-mail: dhv-polska@dhv.pl

BIURO PROJEKTOWE (PODWYKONAWCA)

Scott Wilson Sp. z o.o.
ul. Chłapowskiego 29
60-965 Poznań
tel. +48 61 669 00 50
fax + 48 61 669 00 51

FUNKCJA	IMIĘ I NAZWISKO	BRANŻA	NR UPRAWNIEŃ/SPECJALNOŚĆ	PODPIS
Projektant:	mgr inż. Marek Kempski	mosty	475/88/UW	
Opracował:	mgr inż. Jan Bańcerek	mosty	72/DOS/08	
	mgr inż. Krzysztof Frymus	-	-	
	-	-	-	
Sprawdził:	dr hab. inż. Czesław Machelski	mosty	32/87/UW	

Nazwa i adres obiektu budowlanego:
BUDOWA DROGI S5 GNIEZNO - POZNAŃ (WĘZEŁ KLESZCZEWO)
ODCINEK II OD KM 14+475 DO KM 34+615

Nazwa tomu: WN-24 WIADUKT NAD S5, km 27+925,00 - W CIĄGU DROGI DOJAZDOWEJ NR 30

Nr tomu: 04/11

Nazwa rysunku: RYSUNEK GABARYTOWY PŁYTY POMOSTOWEJ

Nr umowy:	Branża:	Stadium:	Skala:	Data:	Nr rysunku:
9/2005 (24/2007/10/04/2005 z DHV)	obiekty inżynierskie	PW	1:100	31.03.2009	7