
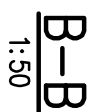




MIDOK Z BOKU

1:50

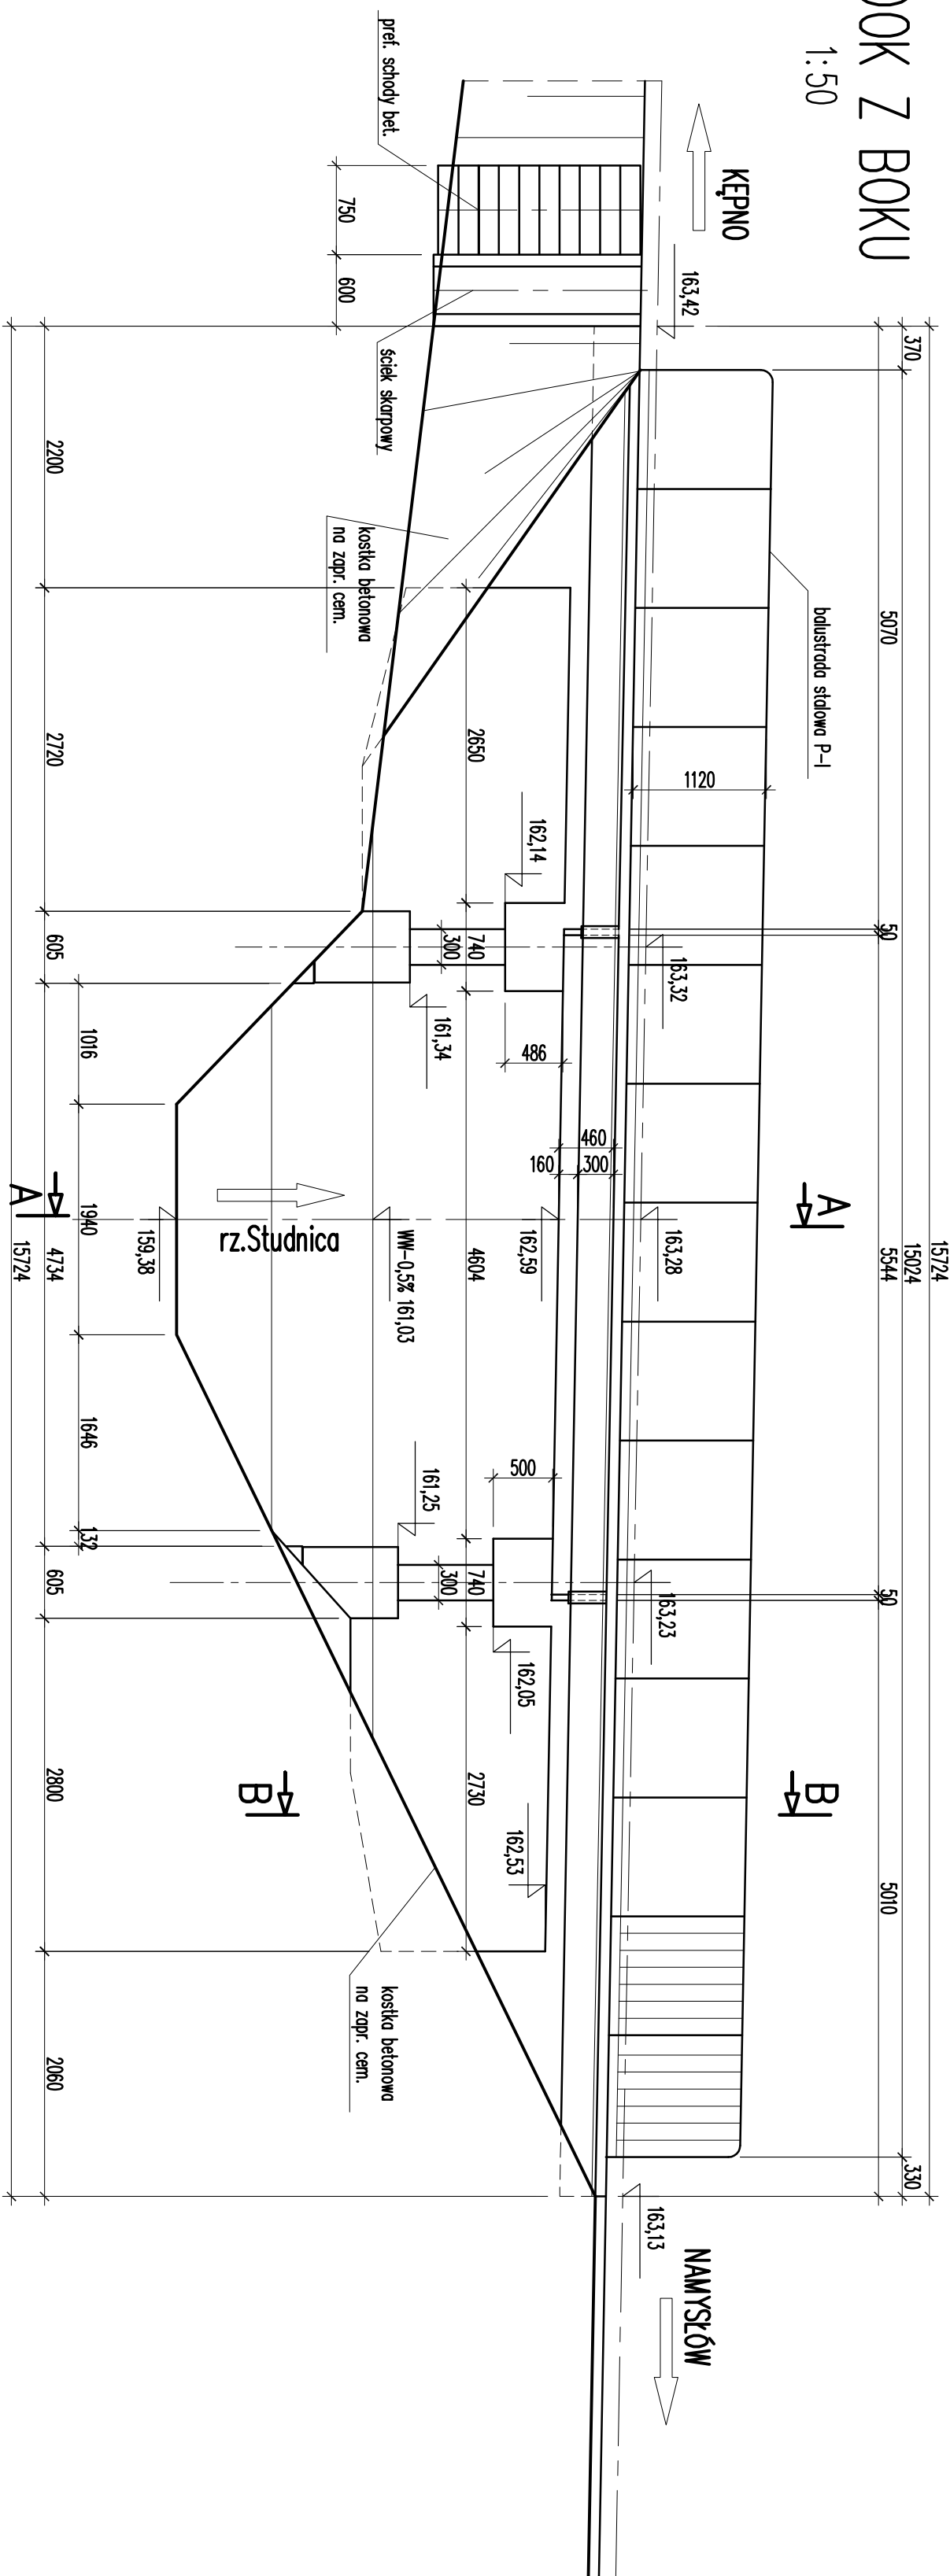


NAMYSŁÓW

1:50

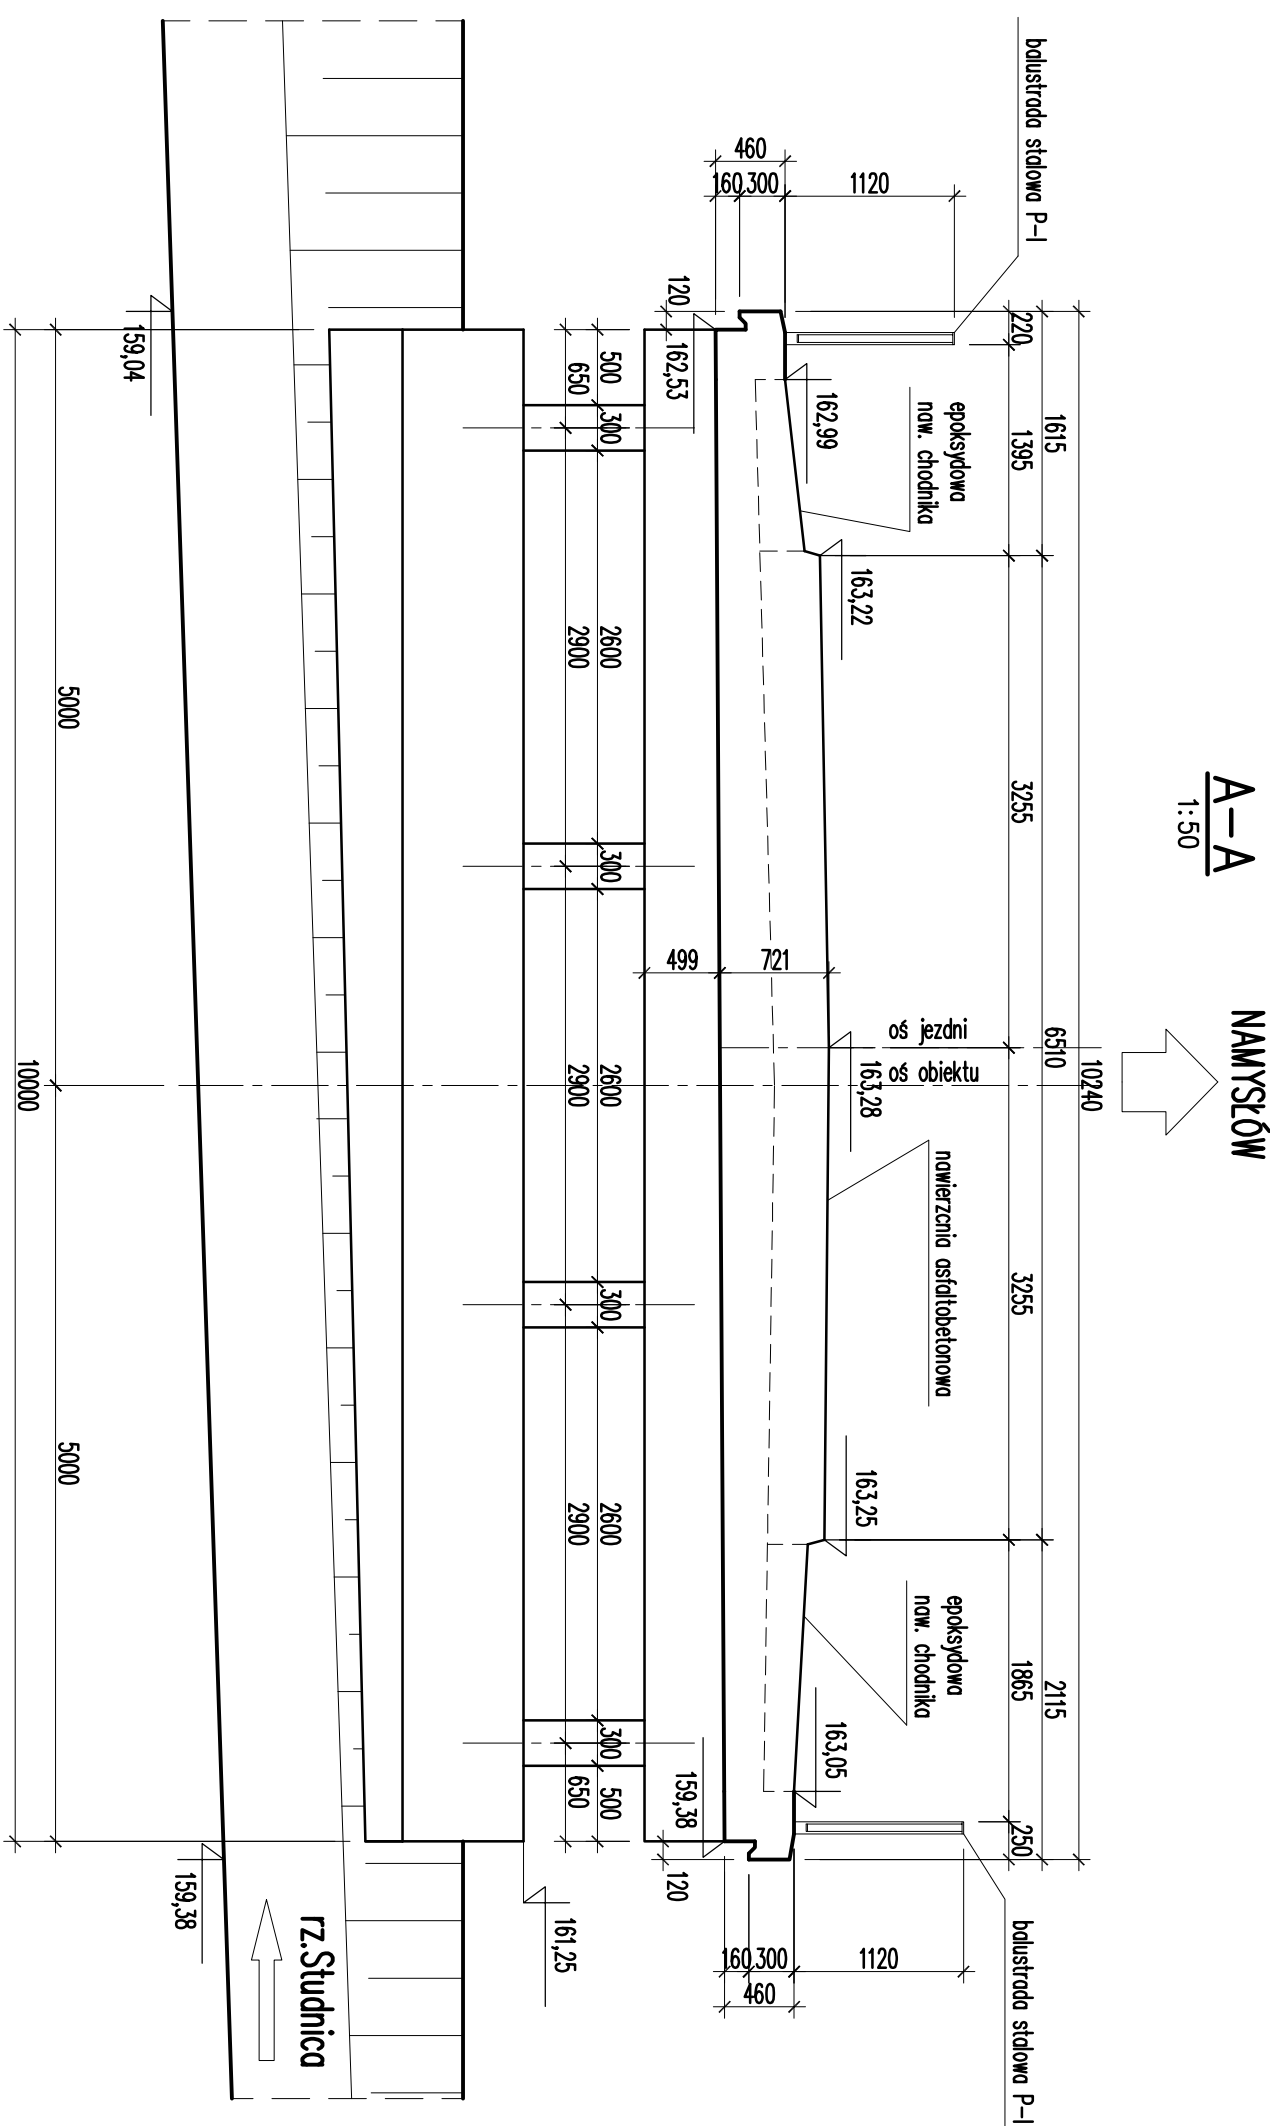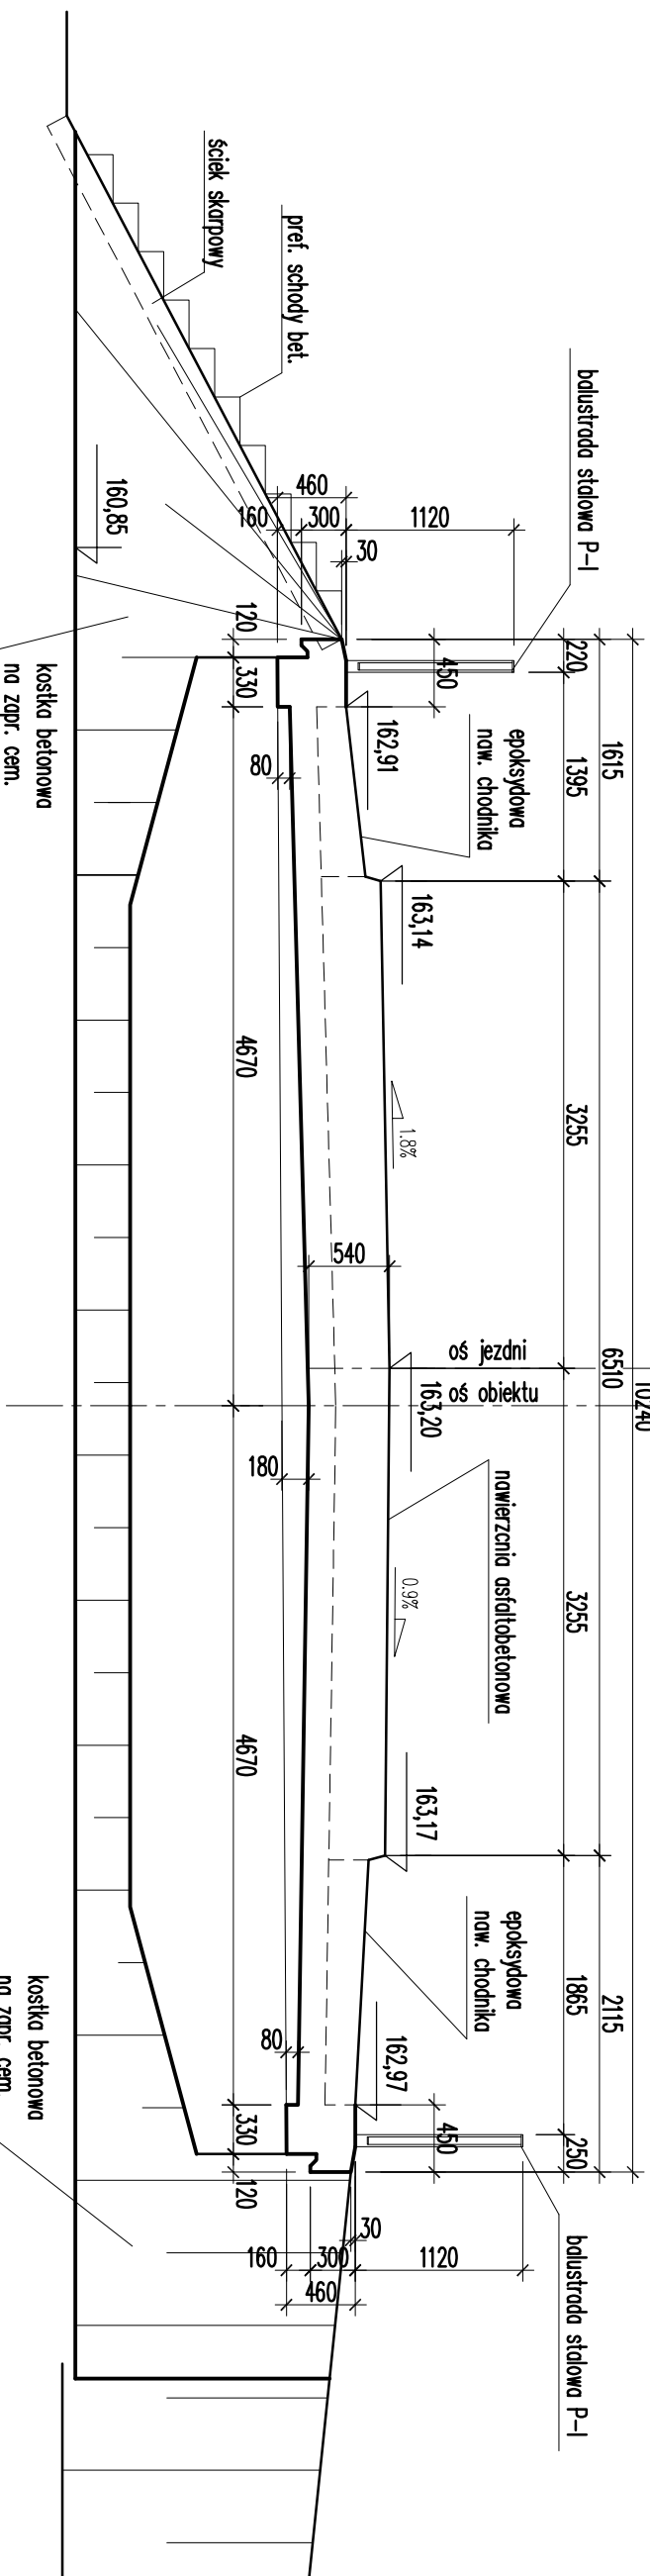

NAMYSŁÓW
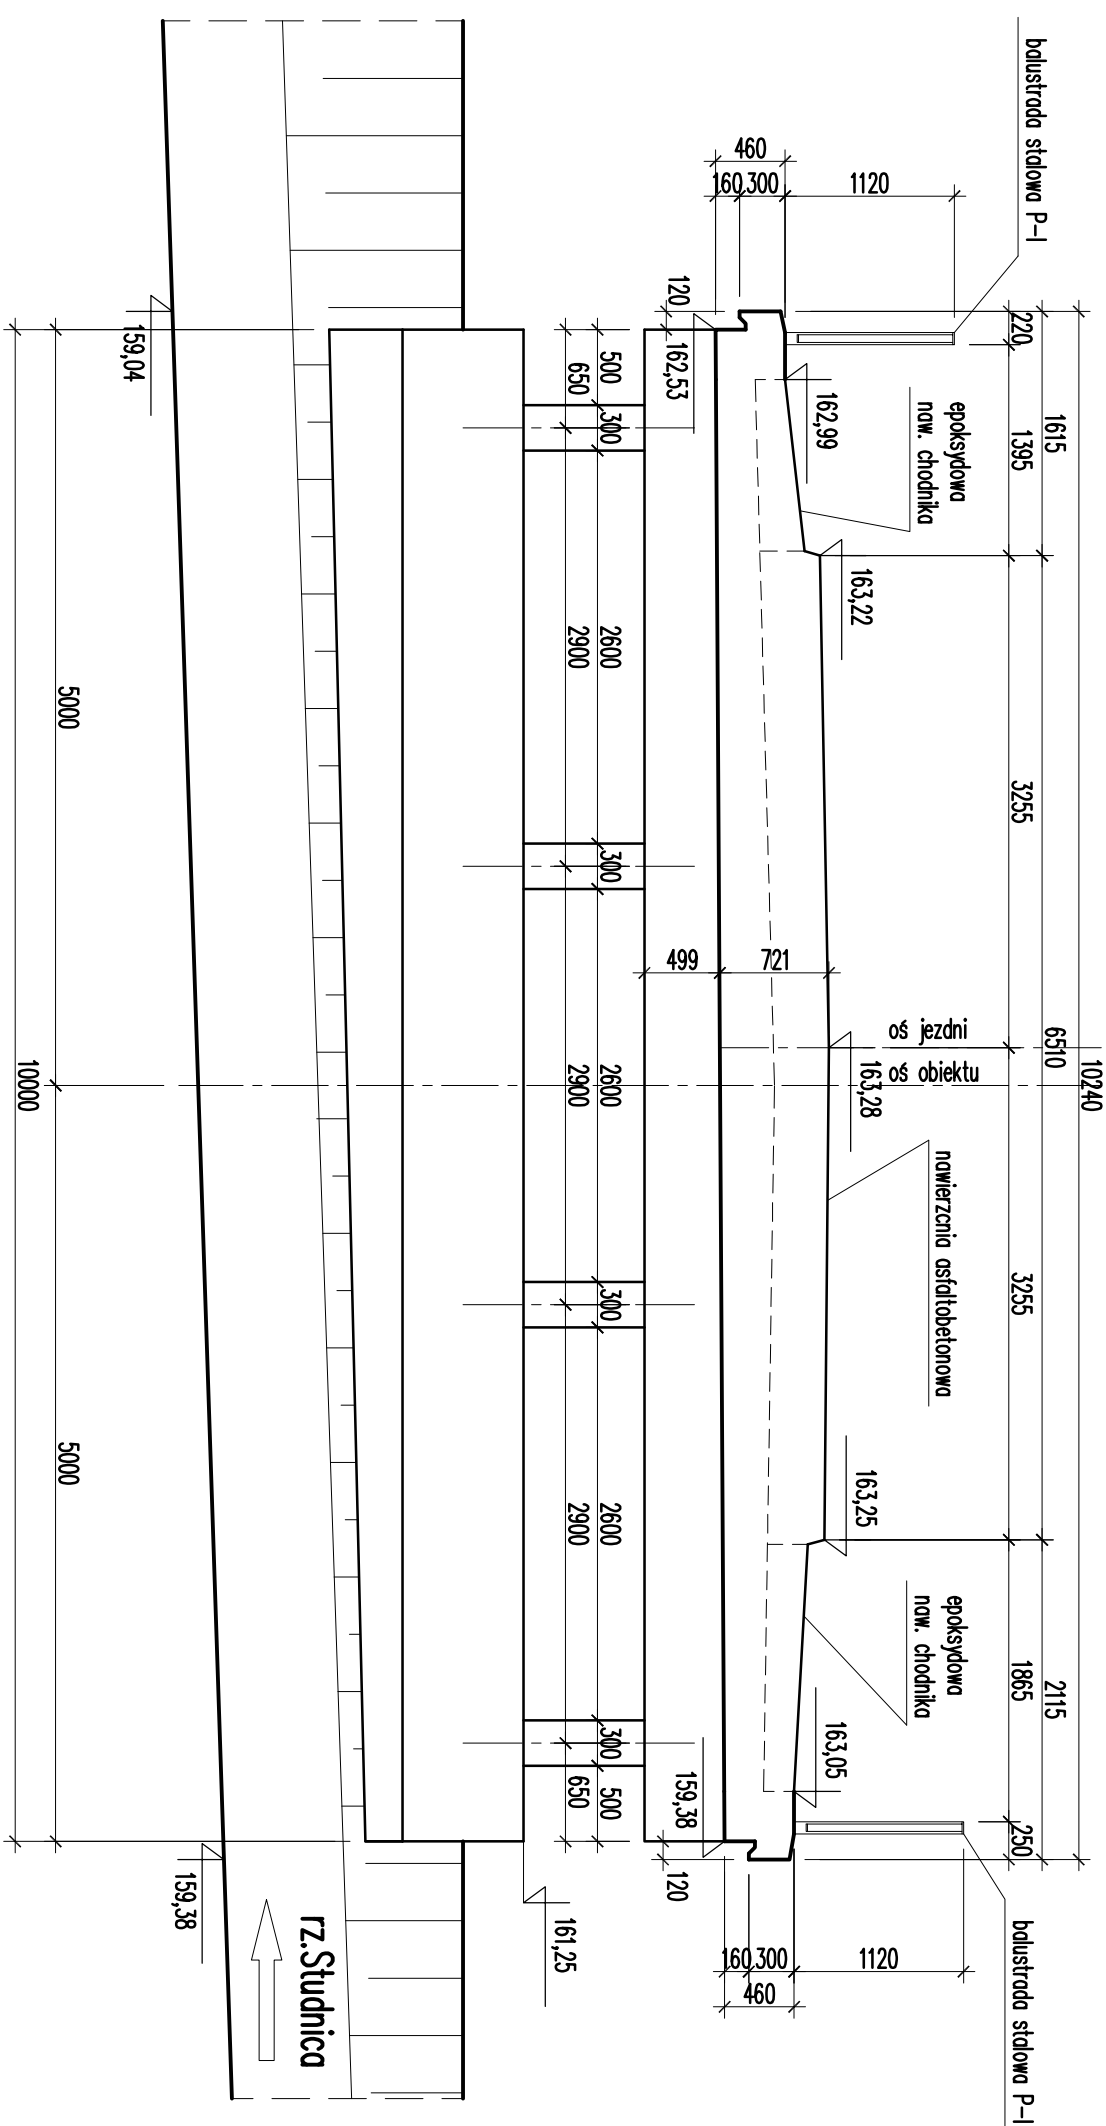
$$\frac{A-A}{1:50}$$


rz.Studnic

PYLON
Spółka z o.o.

40-045 KATOWICE, ul. Astrów 10
tel/fax (0-32) 251-78-64, E-mail: pyon-mosty@o2.pl

BRANŻA:	PRZEDSIĘWZIĘCIE:	NR UMOWY:	
MOSTOWA	Projekt budowy (wymiary) dwóch mostów w m. Skoroszew w ciągu drogi krajowej nr 39 w km 9+19/6 i w km 92+8/5	GDMA/0-10/R-7-12/2009	
KIER. ZESPÓŁU:	OBIEKT:	DATA UKOŃCZ	
	Most w ciągu drogi krajowej nr 39 w km 92+8/5 w m. Skoroszew	30.09.2009 r.	
STADIUM:	TYTUŁ RYSUNKU:	SKALA:	
PW	RYSUNEK OGÓLNY – stan istniejący	1:50	
PROJEKTANT:	mgr inż. R. Powełczyk	UW. K-CE	RYS. NR:
SPRAWDZICZ:	mgr inż. P. Miłk	UW. 907u/ 6/7/0/	03