


ISTNIEJĄCE ZASILNIE
WODY ZIMNEJ NA ZEWNĄTRZ BUDYNKU

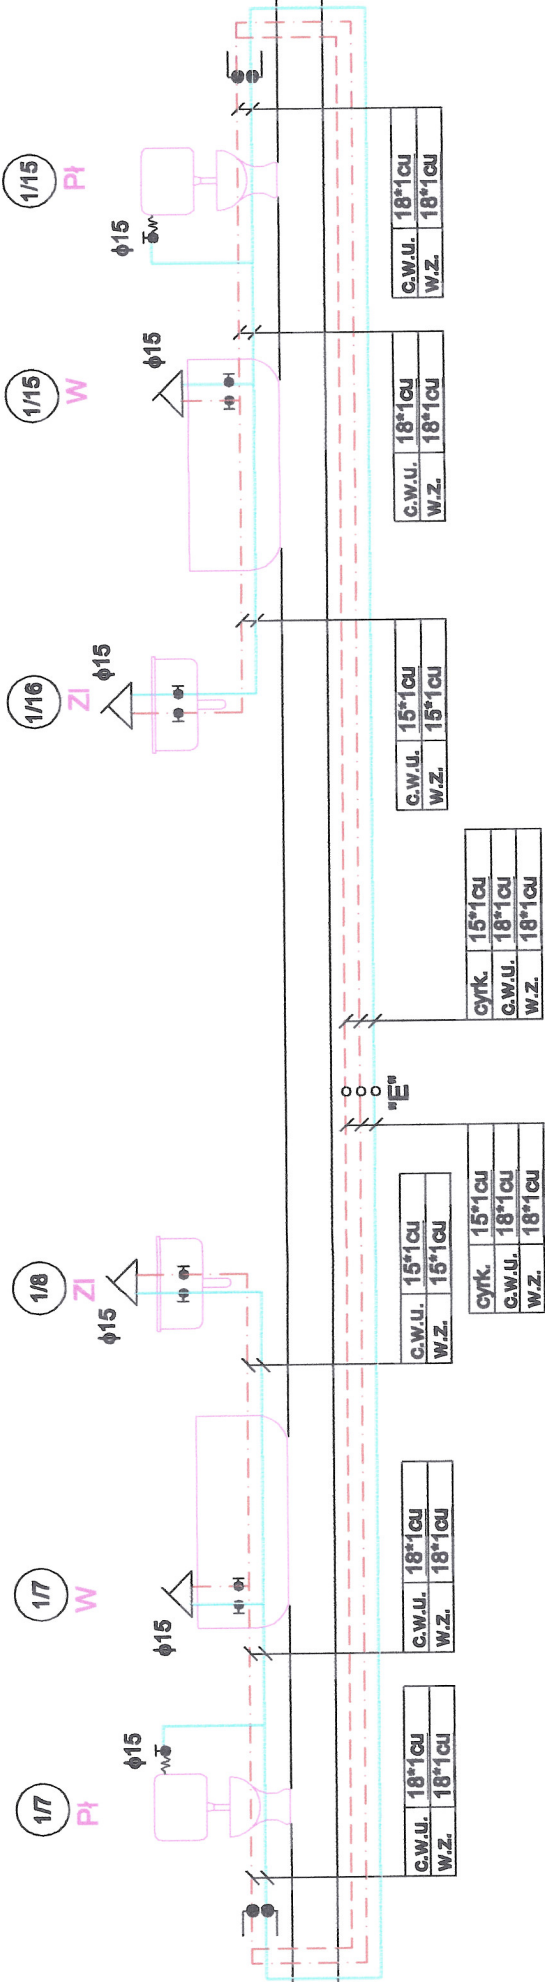

cyrk.	15*1,5cu
c.w.u.	15*1cu
w.z.	22*1,5cu

cyrk.	15*1,5cu
c.w.u.	15*1cu
w.z.	22*1,5cu

cyrk.	15*1,5cu
c.w.u.	15*1cu
w.z.	18*1cu

c.w.u.	18*1cu
w.z.	18*1cu

c.w.u.	18*1cu
w.z.	18*1cu

c.w.u.	15*1cu
w.z.	15*1cu


cyrk.	15*1cu
c.w.u.	18*1cu
w.z.	18*1cu

c.w.u.	15*1cu
w.z.	15*1cu

cyrk.	15*1cu
c.w.u.	18*1cu
w.z.	18*1cu

c.w.u.	18*1cu
w.z.	18*1cu

c.w.u.	18*1cu
w.z.	18*1cu

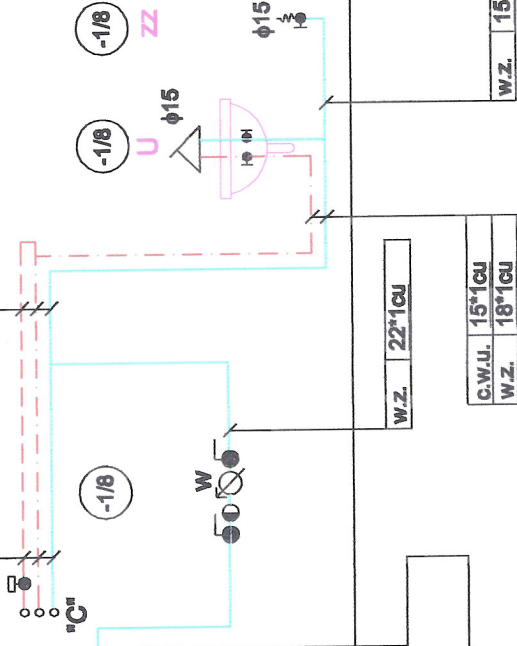

w.z.	22*1cu
------	--------

c.w.u.	15*1cu
w.z.	18*1cu

w.z.	15*1,5
------	--------

OZNACZENIA NA RYSUNKU

- PROJEKTOWANA WEWNĘTRZNA INSTALACJA WODY ZIMNEJ Z RUR MIEDZIANYCH
- PROJEKTOWANA WEWNĘTRZNA INSTALACJA CIEPŁEJ Z RUR MIEDZIANYCH
- PROJEKTOWANA WEWNĘTRZNA INSTALACJA CYRKULACJI Z RUR MIEDZIANYCH
- PROJEKTOWANY ZAWÓR ODCINAJĄCY KULOWY
- PROJEKTOWANY ZAWÓR DO REGULACJI NA INSTALACJI CYRKULACJI
- ISTNIEJĄCY ZŁEW
- ISTNIEJĄCA UMYWALKA
- ISTNIEJĄCA PŁUCZKA ZBIORNIKOWA
- PROJEKTOWANY ZAWÓR ZE ZŁĄCZKĄ DO WĘŻA
- ISTNIEJĄCY KOCIÓŁ GRZEWICZY C.O. + C.W.U. OPALANY OLEJEM OPALOWYM
- ISTNIEJĄCY WODOMIERZ (PODLICZNIK)

Nazwa rysunku :	ROZWIENIE WEWNĘTRZNEJ INSTALACJI WODY ZIMNEJ , C.W.U. I CYRKULACJI CZĘŚĆ 3/3
Nazwa opracowania :	WYMIANA WEWNĘTRZNEJ INSTALACJI C.O. , WODY ZIMNEJ , C.W.U. I CYRKULACJI
Nazwa i adres obiektu:	BUDYNEK ADMINISTRACYJNO-MIESZKALNY UL. POMORSKA 47 70-812 SZCZECIN
Inwestor :	Generałna Dyrekcja Dróg Krajowych i Autostrad Oddział w Szczecinie - Rejon Szczecin 70-812 Szczecin ul. Pomorska 47
Projektował :	mgr inż. D. Tomicki-Salczar nr upr. bud. 177/SZ/2002
Opracował :	mgr inż. E. Wojciechowska
Data :	07.2007r.
Stadium :	P.B.
Skala :	1:50/-
Nr rys. :	12/13
Branda :	SANITARNA
Projektowanie i Nadzór Budowlany Edyta Wojciechowska 70-370 Szczecin ul. Bohaterów Włocław 15/16 pok. 3 tel. kom. 0604 200 803 e-mail edyta@poczta.onet.pl	