



WIDOK Z GÓRY

skala 1:50

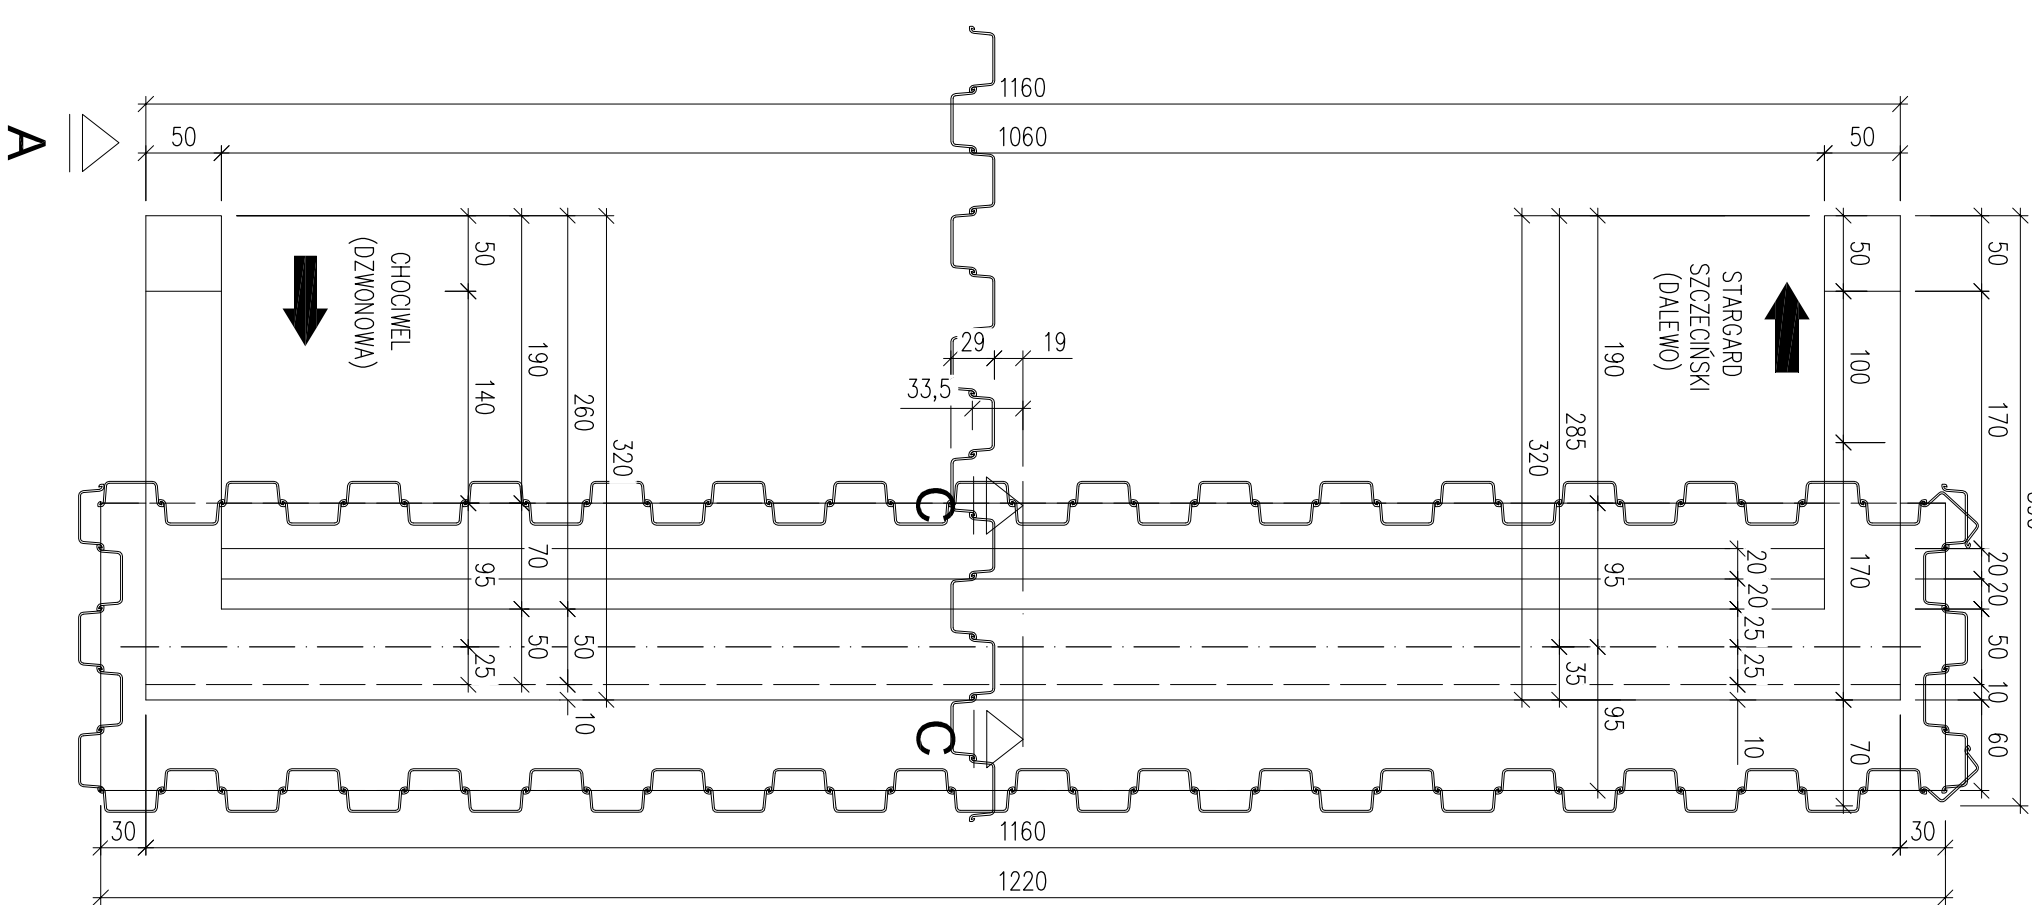


WIDOK A-A

skala 1:25

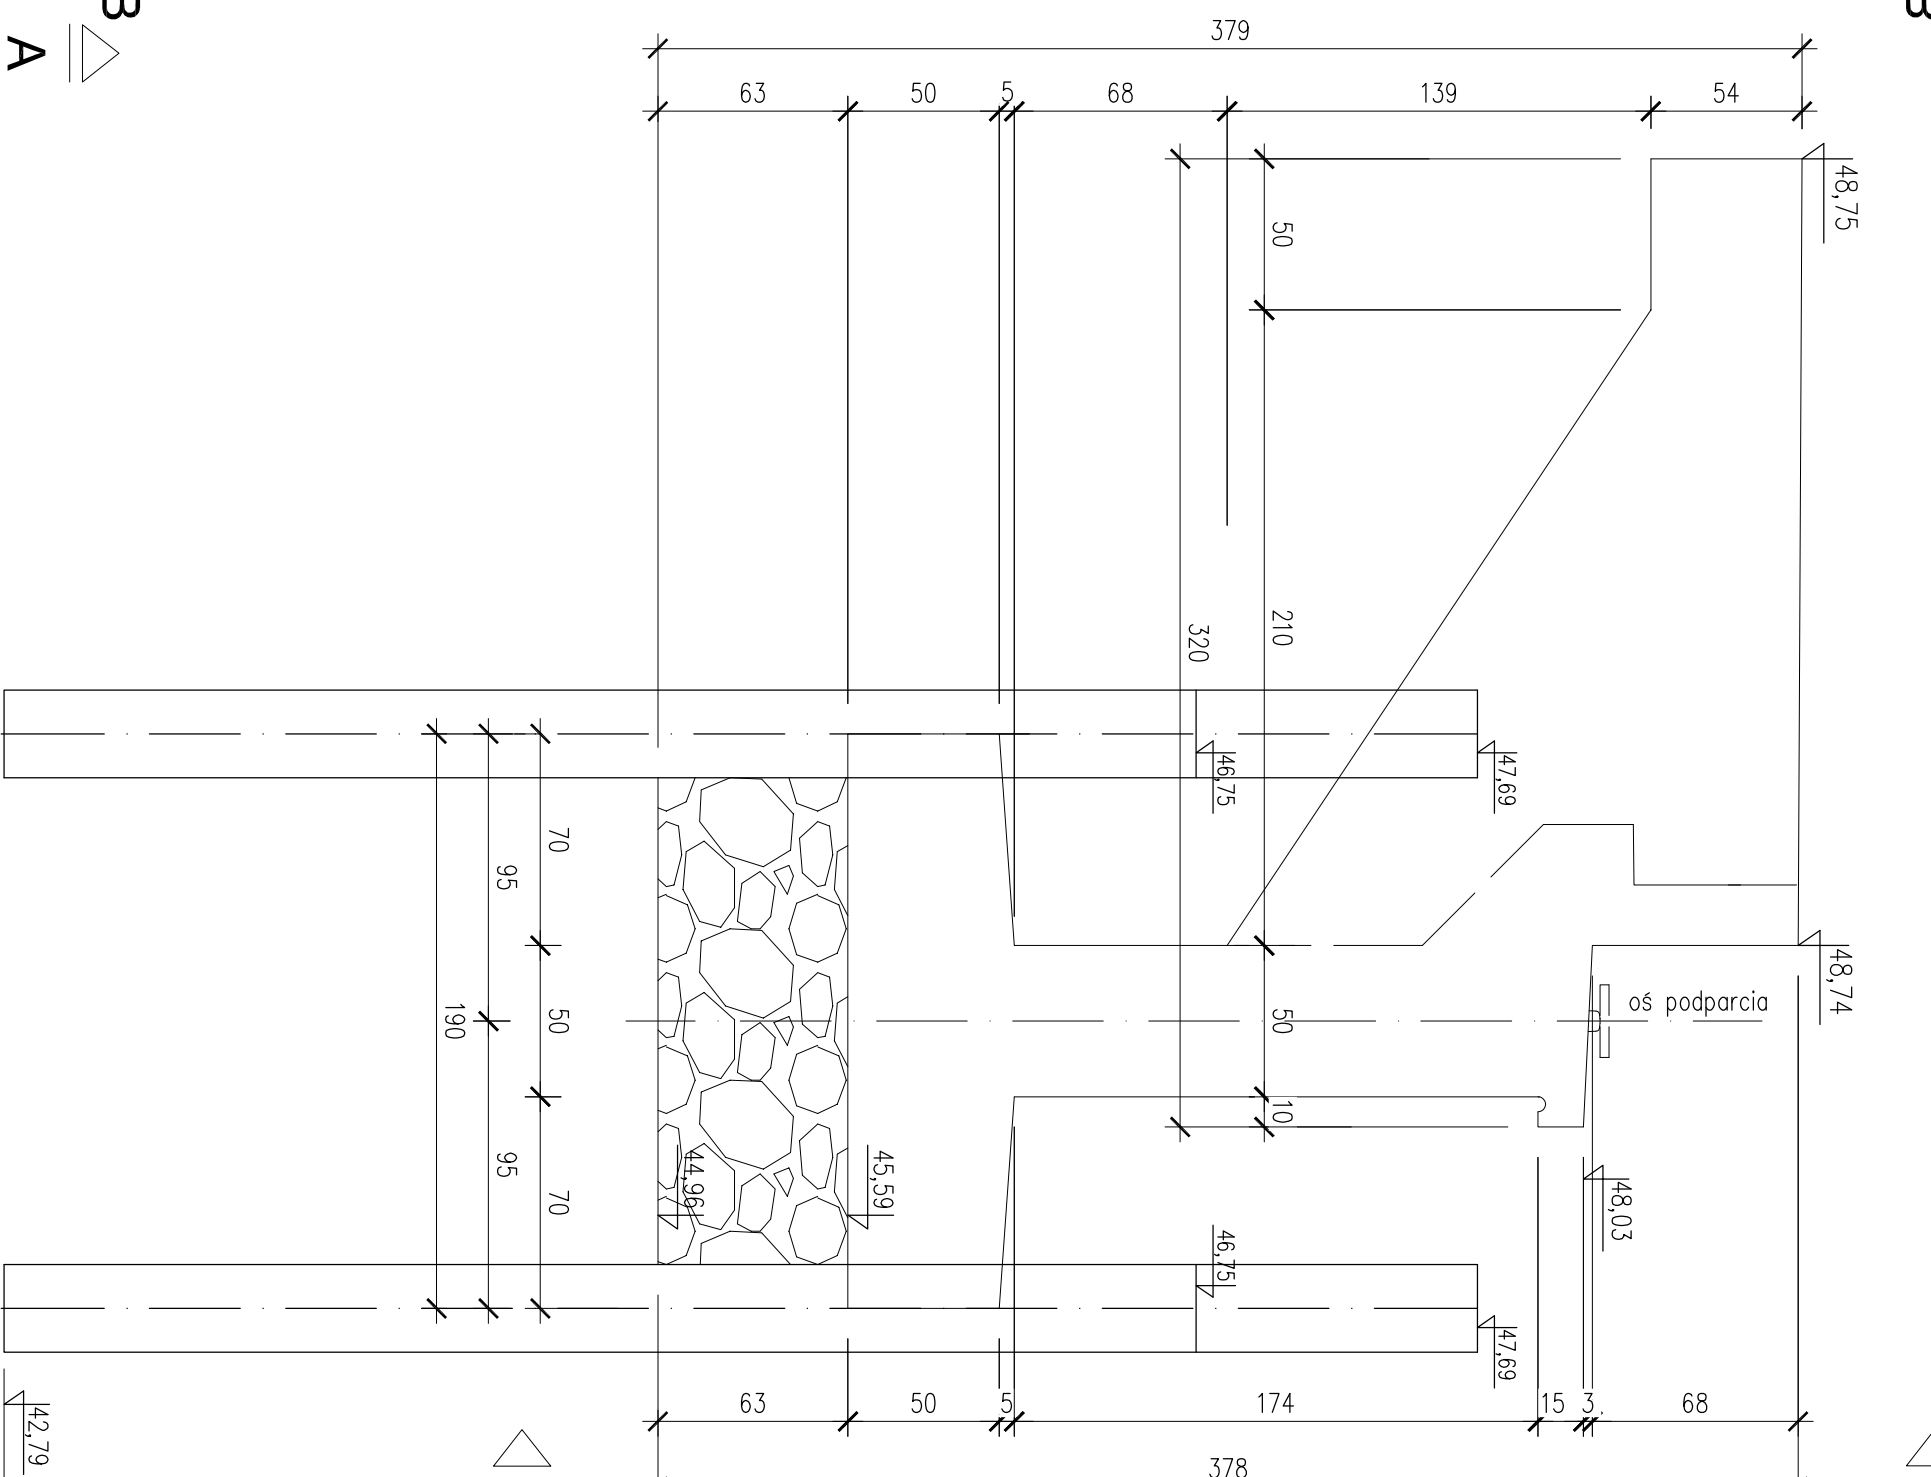


WIDOK B-B

skala 1:25

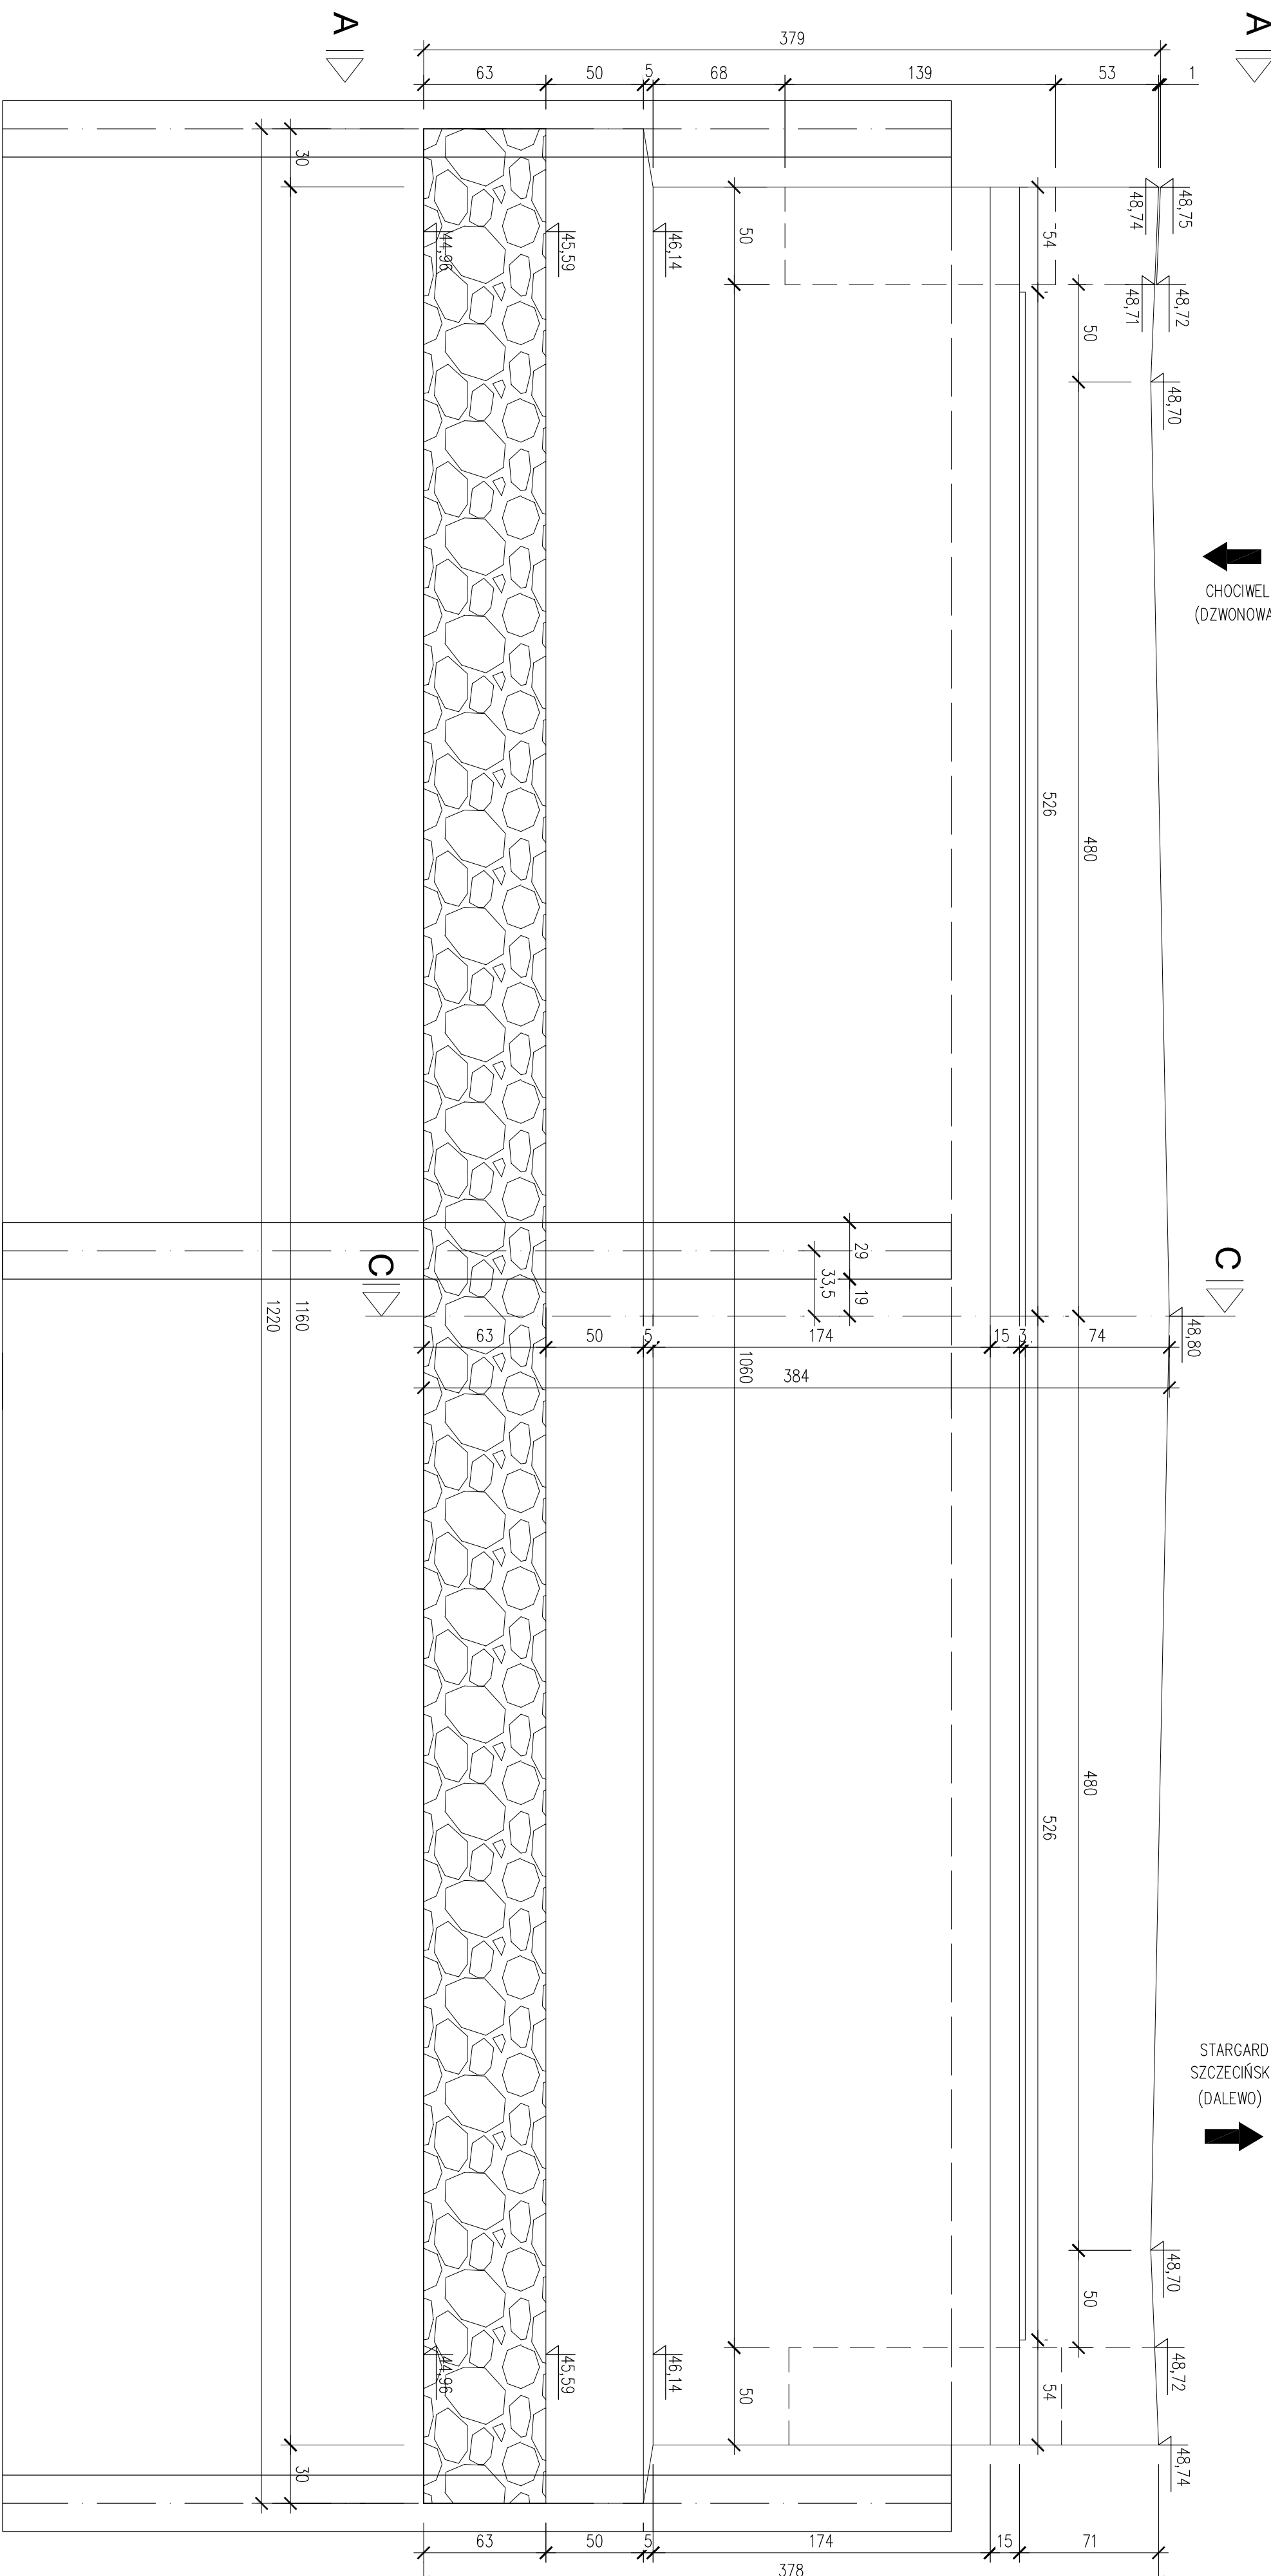

PRZEMKÓJ C-C

skala 1:25

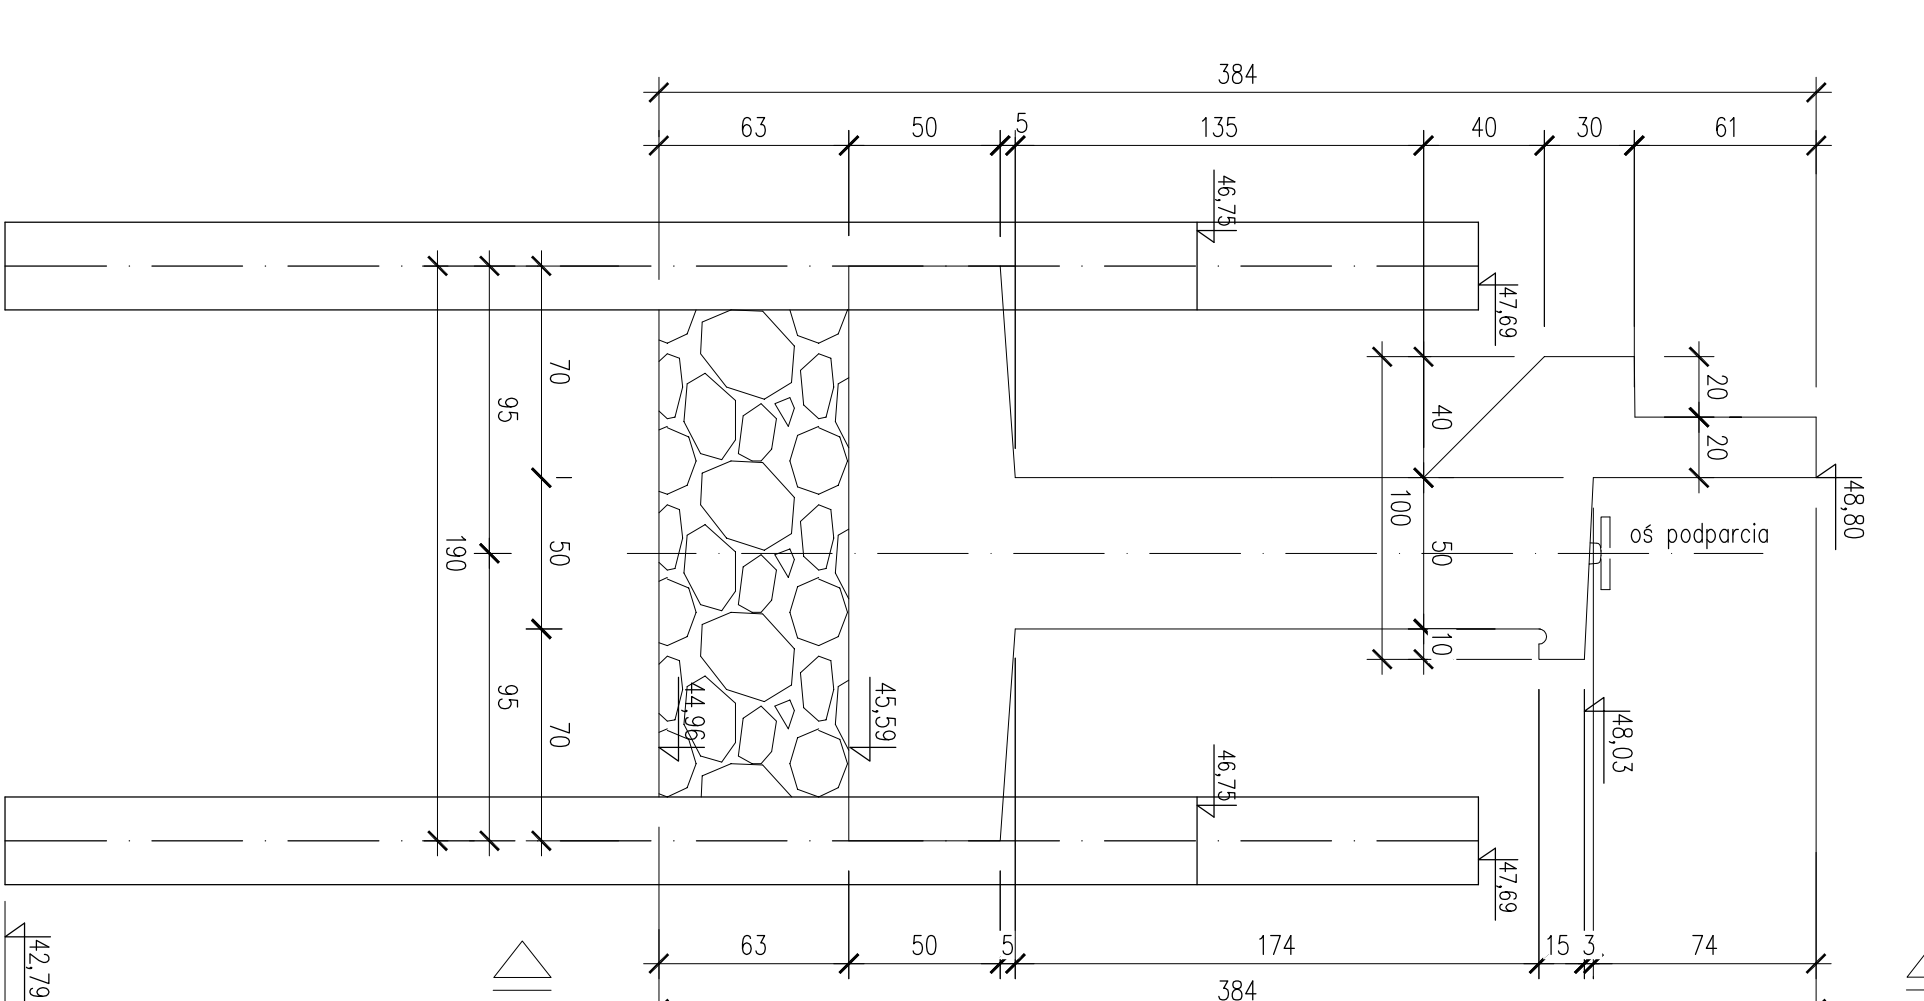

STADIUM:	PROJEKT BUDOWLANO-WYKONAWCZY
TYTUŁ OPRACOWANIA:	Remont przejazdu w ciągu drogi krajowej nr 20 na odcinku Stargard Szczeciński - Drawsko w km 13+561 w miejscowości Trąbki
INWESTOR:	Generałna Dyrekcja Dróg Krajowych i Autostrad ul. Bohaterów Warszawy 33 70-340 Szczecin
BIURO PROJEKTOWE:	FASTS MOSTY Sp. z o.o. ul. Wiołowska 32A 60-167 Poznań
SKALA:	NAZWA PRYSUNKU: 10
1:50	Przyczółek nr 1 - gabaryty
1:25	
PROJEKTOWAŁ:	IMIE / NAZWISKO: NR UPRAWNIEN: PODPIS: DATA:
mjr inż. Marek Jusik	171/82 PW 12.2009
SPRAWDZIŁ:	dr hab. inż. Arkadiusz Madaj 7131/133/P/2001 12.2009