


# ZATOKA nr 3 i 4 WIELKOBELKA 9

SP

## ZATOKA nr 3 (SM. CENW) - km 174+366

- 1) PRZEŁĄCZNIKI - 2 szt.
- 2) POW. ZATOKI -  $12 \times (20+56) = 1104 m^2$
- 3) CIENIEK -  $63 \times 1,5 = 94,5 m^2$
- 4) PRZECIĘT  $\phi 400$  - 22 mb

OBIEKT 63 x 2 - 10 + 4 = 170 mb

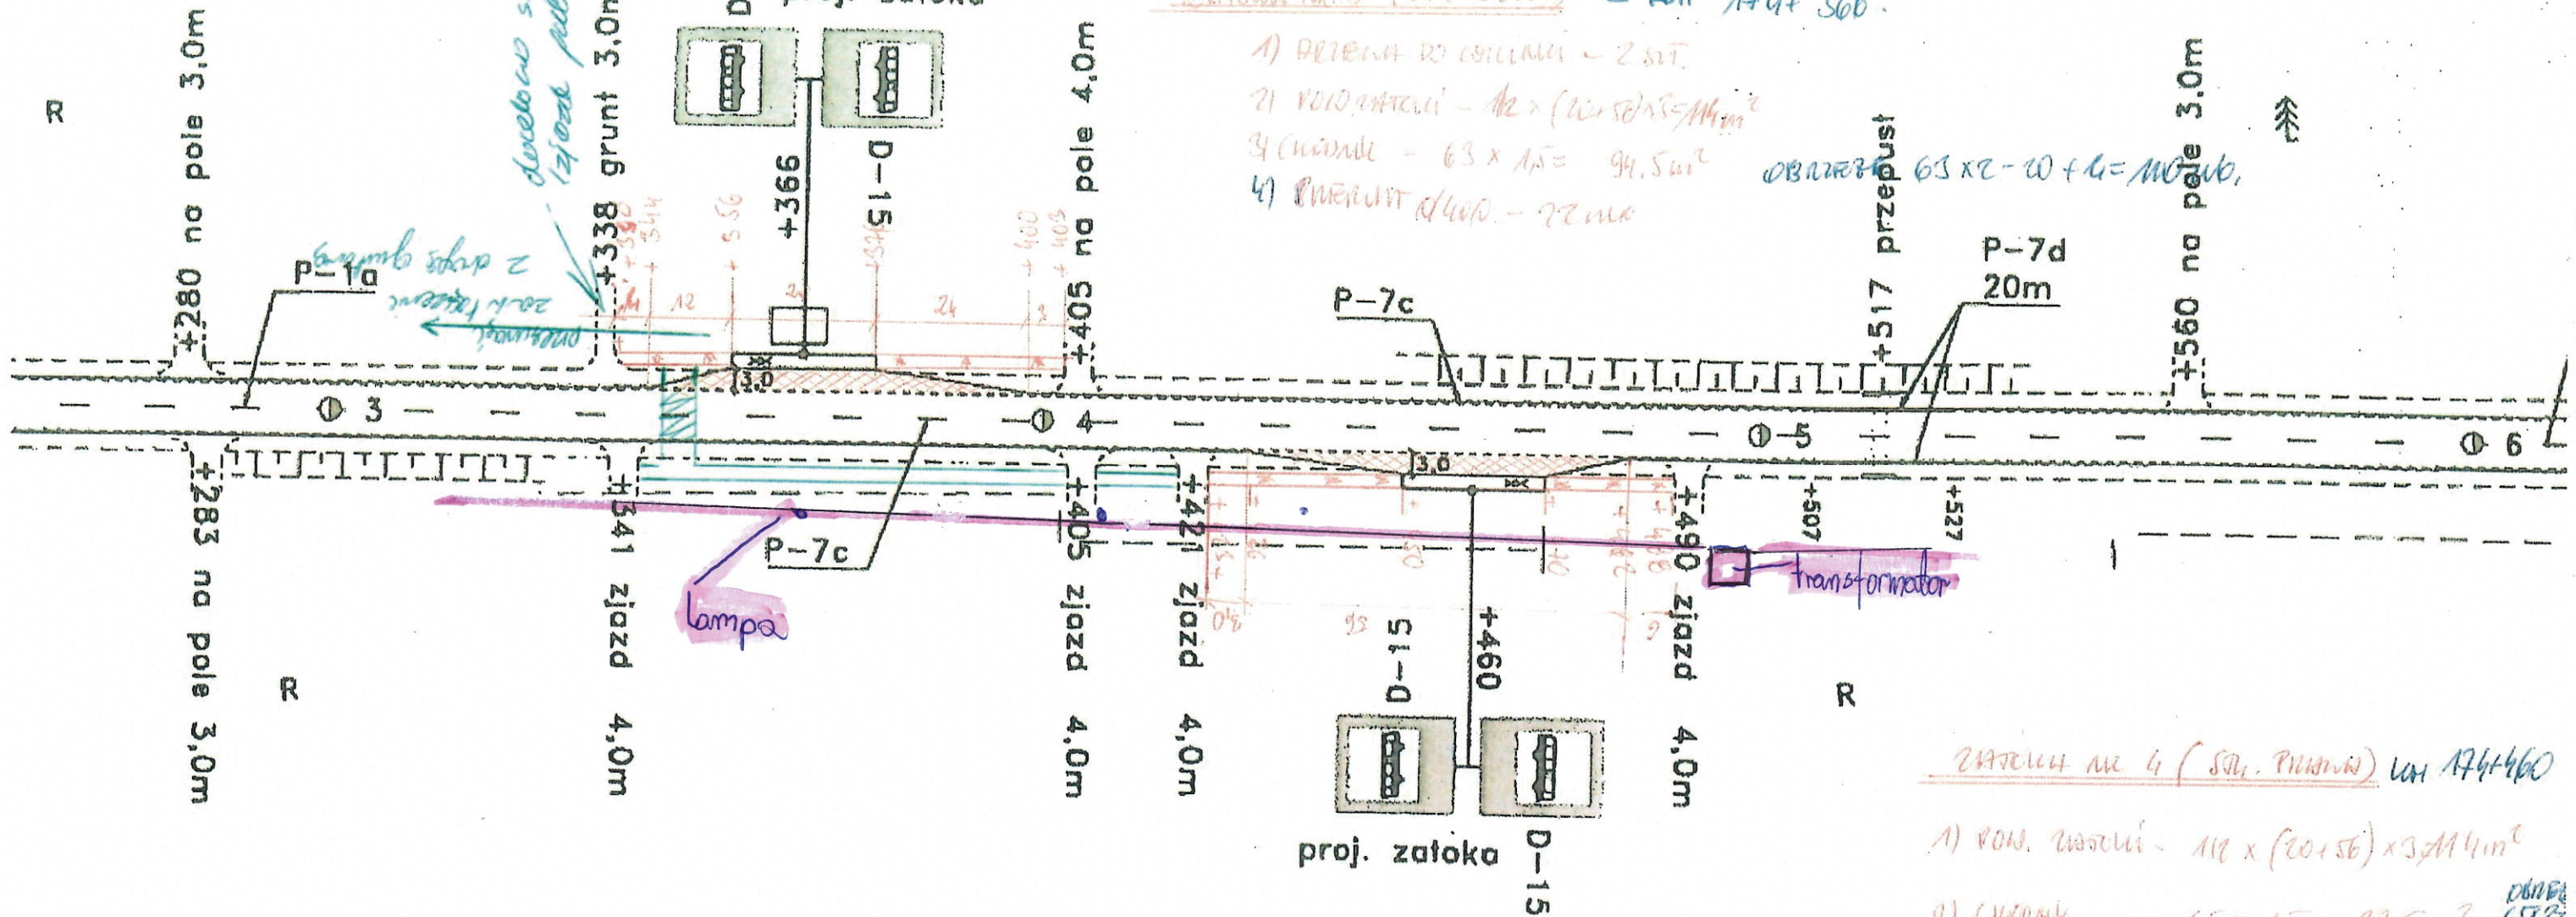

## ZATOKA nr 4 (SM. PRUDNW) km 174+460

- 1) POW. ZATOKI -  $12 \times (20+56) = 1104 m^2$
- 2) CIENIEK -  $65 \times 1,5 = 97,5 m^2$
- 3) PRZECIĘT  $\phi 400$  - 22 mb

Kierownik Zespołu  
Zbigniew Baranowski