

ZATOWIA NR. 9170 "ZAJESIE KARNIIEWSKIE"

CZNE


# DROGA NR 60 REJON W PRZASNYSZU odc. od km 178+900 do km 179+900

GENERALNA DYREKCJA  
DRÓG KRAJOWYCH I AUTOSTR  
Oddział w Warszawie  
03-808 Warszawa, ul. Mińska 25  
tel. 813-33-75, fax 810-04-12  
- 12 -

Znaki pionowe:  
1. Grupa wielkości: średnie, duże  
2. Rodzaj folii - typ I i II

ZATOWIA NR. 9 - 179+050

1) Pow. ziemi -  $112(20+56) \times 3 = 114 m^2$   
2) Chodnik -  $429 \times 15 = 643,5 m^2$  OBRZEŻE -  $429 \times 2 - 20 + 4 = 842 mb$   
3) Świerst -  $\phi 400 - 22 mb$

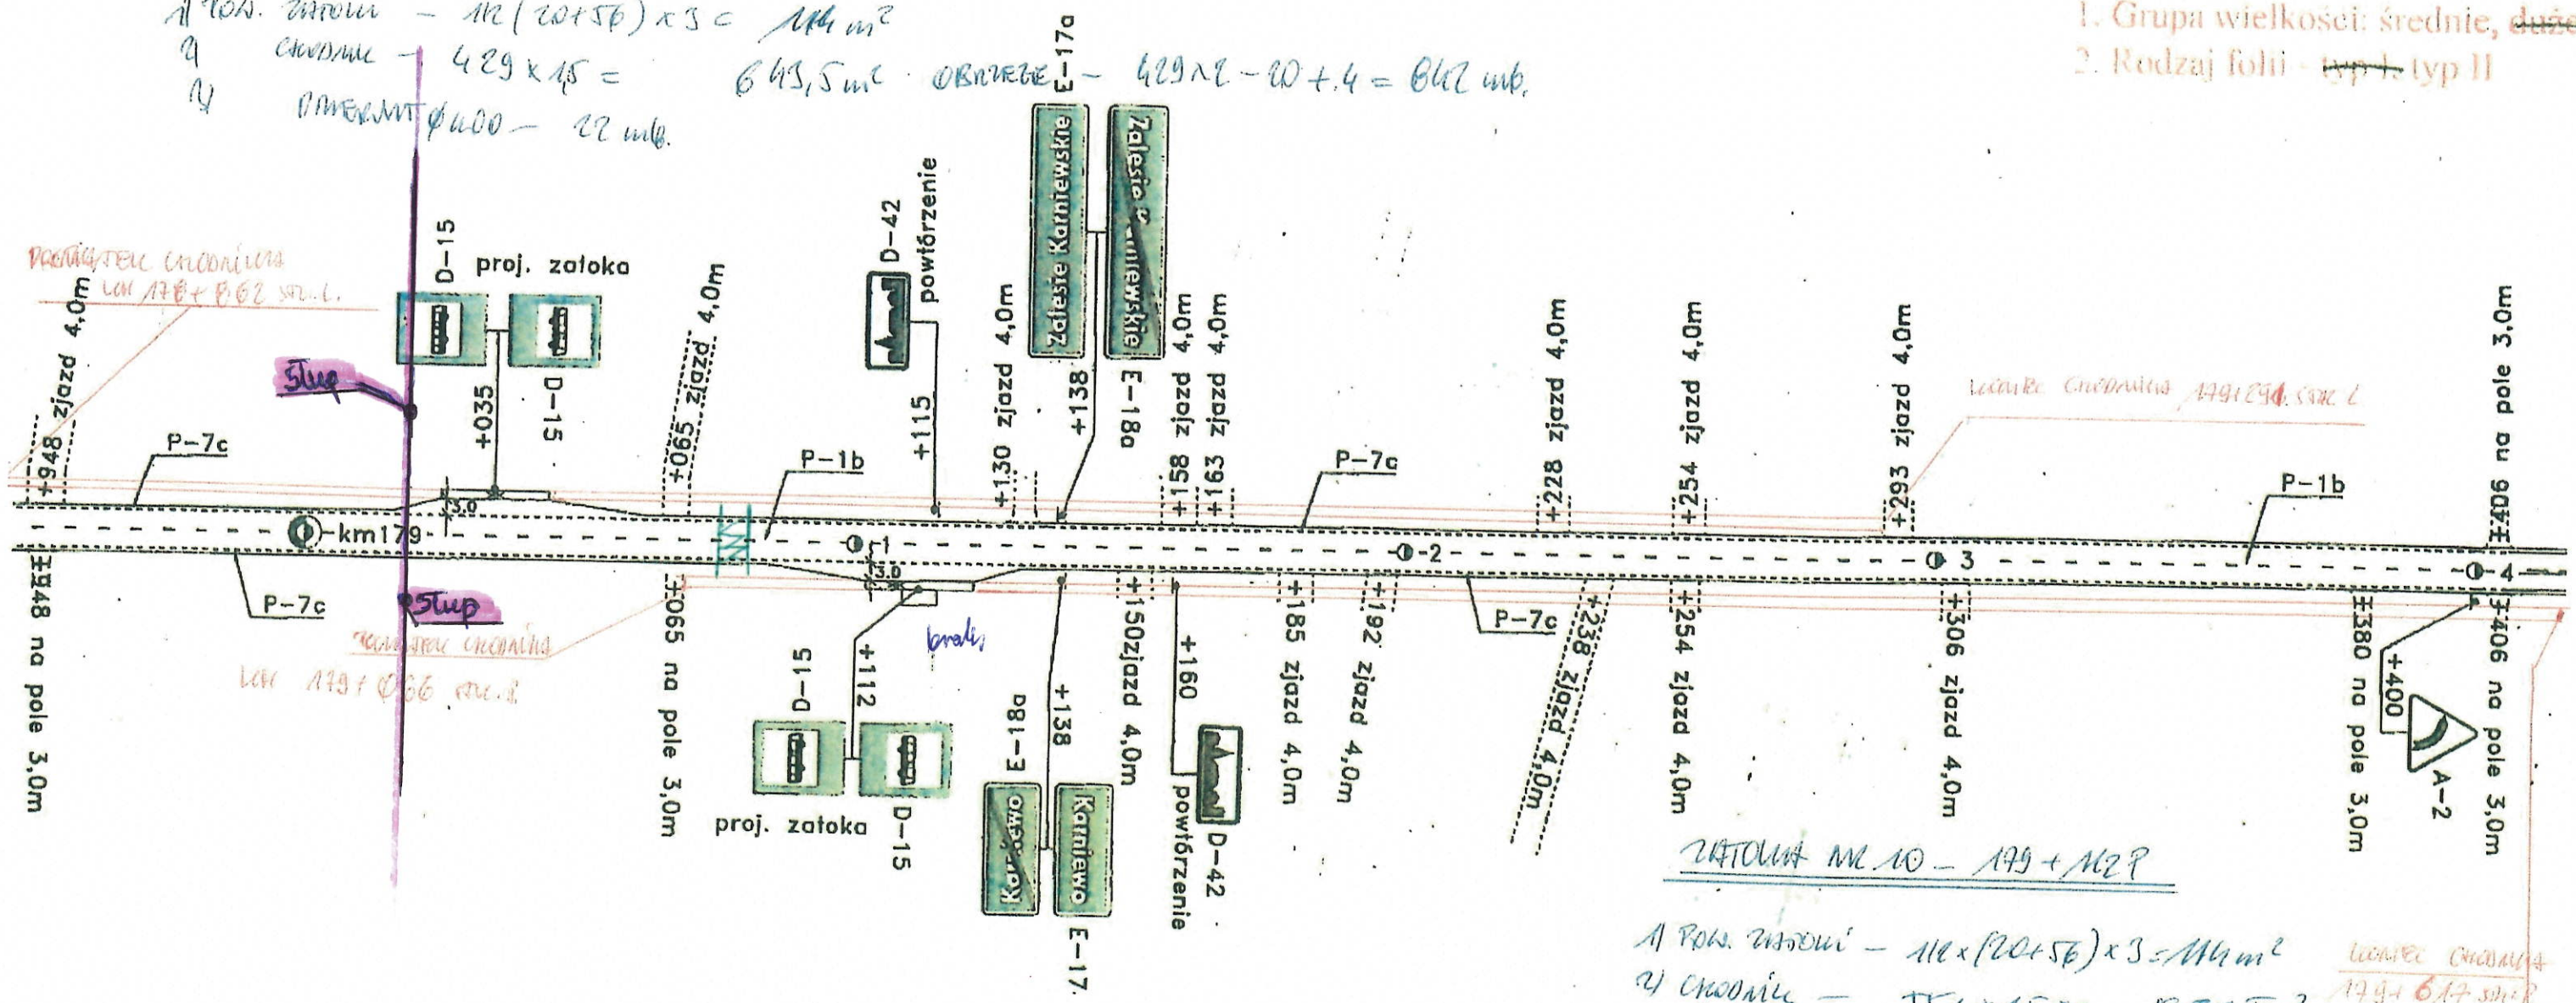

ZATOWIA NR. 10 - 179+112

1) Pow. ziemi -  $112(20+56) \times 3 = 114 m^2$   
2) Chodnik -  $551 \times 15 = 826,5 m^2$  OBRZEŻE -  $551 \times 2 - 20 + 4 = 1086 mb$   
3) Świerst -  $\phi 400 - 22 mb$

Kierownik Zespołu  
Zbigniew Bartkiewicz