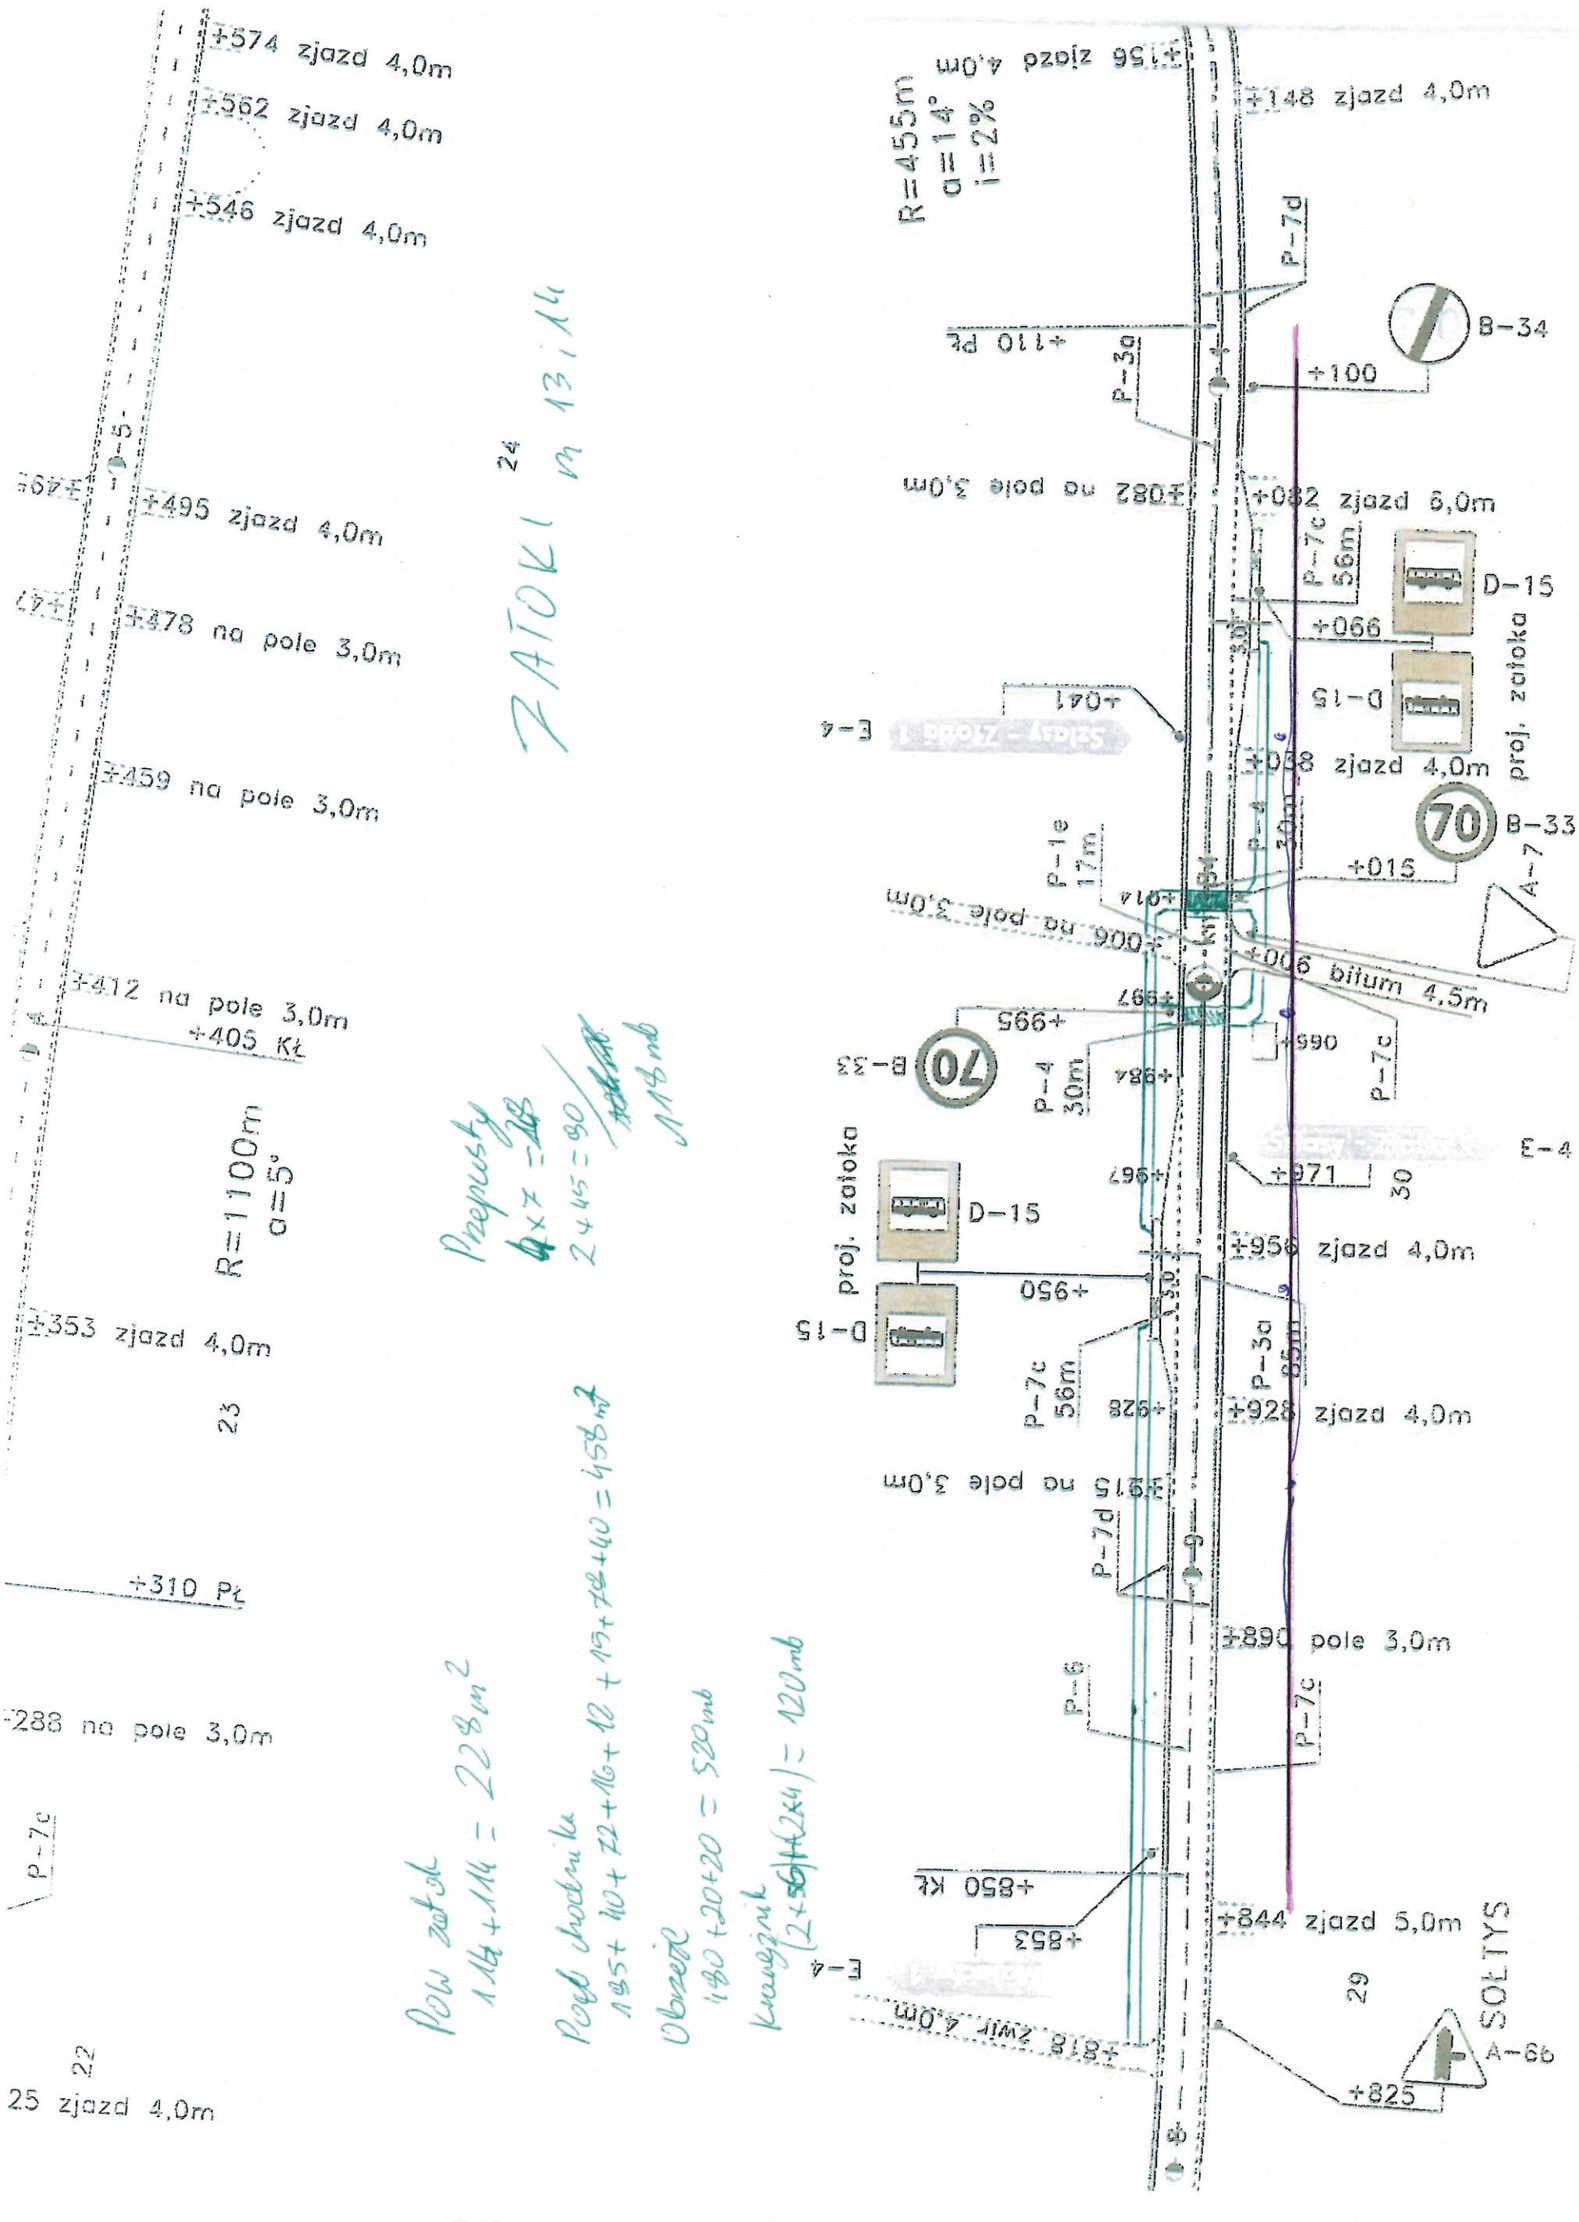
+574 zjazd 4,0m
+562 zjazd 4,0m
+546 zjazd 4,0m
+495 zjazd 4,0m
+478 na pole 3,0m
+459 na pole 3,0m
+412 na pole 3,0m
+405 Kł
R=1100m
α=5°
+353 zjazd 4,0m
+310 Pł
+288 na pole 3,0m
P-7c
25 zjazd 4,0m
+156 zjazd 4,0m
R=455m
α=14°
i=2%
+148 zjazd 4,0m
P-7d
B-34
+110 Pł
P-3a
+100
+082 na pole 3,0m
+032 zjazd 6,0m
P-7c
56m
D-15
+066
D-15
+041
E-4
+038 zjazd 4,0m
proj. zatoka
70
B-33
P-1e
17m
+015
A-7
+014
+006 na pole 3,0m
+006 bitum 4,5m
+997
+995
B-33
70
P-4
30m
+984
+990
P-7c
E-4
+967
+971
30
proj. zatoka
D-15
+956 zjazd 4,0m
+950
D-15
P-7c
56m
P-3a
85m
+928
+928 zjazd 4,0m
+915 na pole 3,0m
P-7d
+890 pole 3,0m
P-6
P-7c
+850 Kł
+853
+844 zjazd 5,0m
E-4
+818 zwir 4,0m
29
SOŁTYS
A-66
+825
ZATOKI
24
m 13,14
Przepusty
4 x 7 = 28
2 4 45 = 90
118 mb
Pow zatok
1,14 + 1,14 = 2,28 m²
Pow chodnika
185 + 110 + 72 + 116 + 12 + 113 + 78 + 40 = 1,586 m²
Obrzeże
180 + 20 + 20 = 520 mb
Krawężnik
(2 + 56 + 2 x 4) = 120 mb