

DROGA NR 60
REJON w PRZASNYSZU
od km 177+500 do km 178+900

GENERALNA DYREKCJA
DRÓG KRAJOWYCH I AUTOSTRAD

ARKUSZ NR 24

Oddział w Warszawie
 03-808 Warszawa, ul. Mińska 25
 tel. 813-33-75, fax 810-04-12

- 12 -

Naczelnik Wydziału
 Bezpieczeństwa Ruchu Drogowego
 i Zarządzania Ruchem

mgr inż. Wojciech Jezierski

ZATOWA nr 7) km 177+998 SDR. L

1) Pow. ziarnul - $112 \times (20+50) \times 3 = 105 \text{ m}^2$


2) Chodnik - $260 \times 4,5 + 4 \times 4 = 1206 \text{ m}^2$

3) Płytka 100 Płan 22 mpx 40

Znaki pionowe:

Grupa wielkości: średnie, duże

2. Rodzaj folii - typ I, typ II

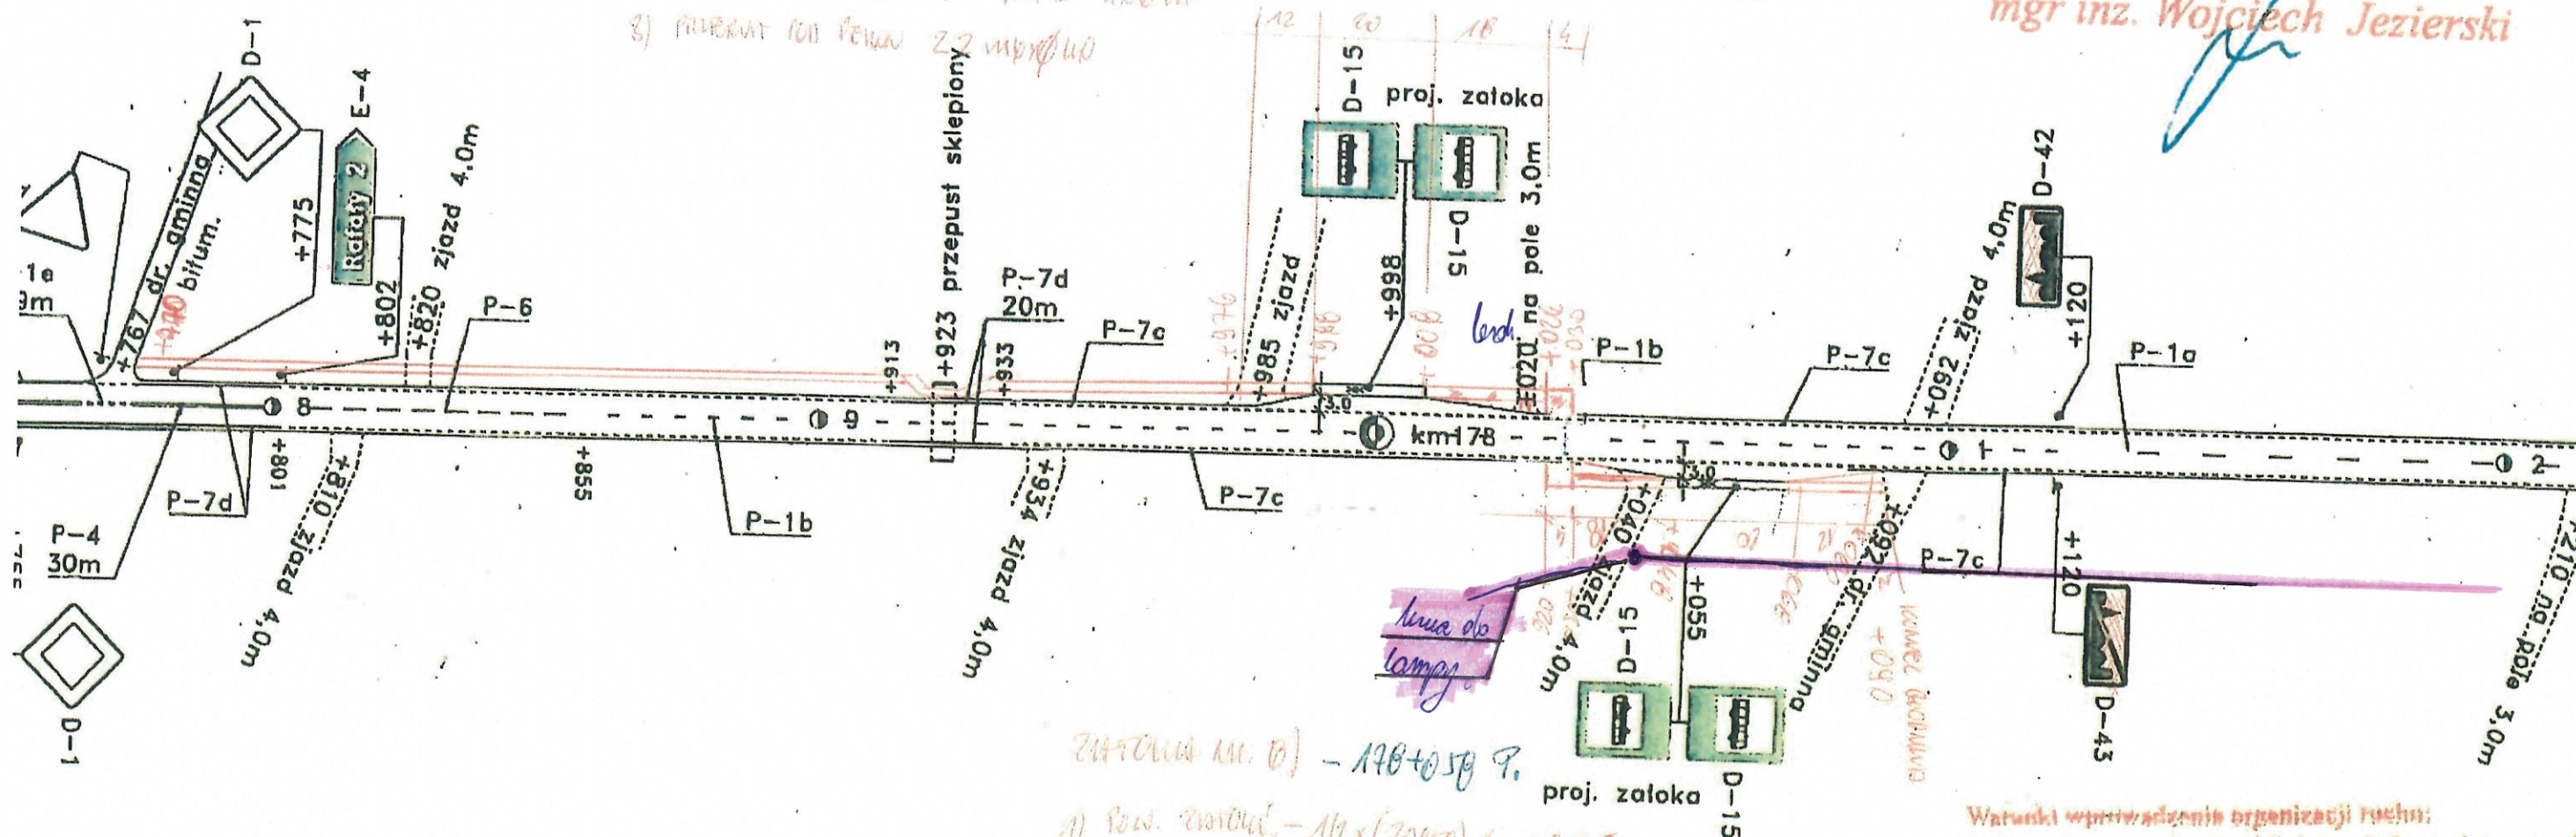

ZATOWA nr 8) - 178+058 P.

1) Pow. ziarnul - $112 \times (20+50) \times 3 = 105 \text{ m}^2$

2) Chodnik - $64 \times 4,5 + 4 \times 4 = 1206 \text{ m}^2$

3) Płytka 100 Płan 22 mpx 40

OBRAZIE 64x2-20+14

Warunki wprowadzenia organizacji ruchu:

Podst.: Rozporządzenie Ministra Infrastruktury z dnia 23.09.2003 r. w sprawie szczególnych warunków zarządzania ruchem na drogach oraz wykonywania nadzoru nad tym

Kierownik Zespołu
 Zbigniew Bartkiewicz