


ZATOKA nr. 11 i 12 "ZABIN KARNIEWSKI" - 2 PRZESŁONY
DATA PRZEMIAŁU

ZATOKA nr. 11 - LCH 102 + 795 sm.c.

- 1) ZATOKA - $11 \times (80 + 56) \times 3 = 114 \text{ m}^2$
- 2) CHODNIK - $0,7 \times 1,5 + 5 \times 4 = 150,5 \text{ m}^2$ OBWÓT - $0,7 \times 2 - 20 = 154 + 4 = 158 \text{ m}$
 $+ 10 = 168 \text{ m}$
- 3) PRZEMIAŁ $\phi 400$ - 22 mb.

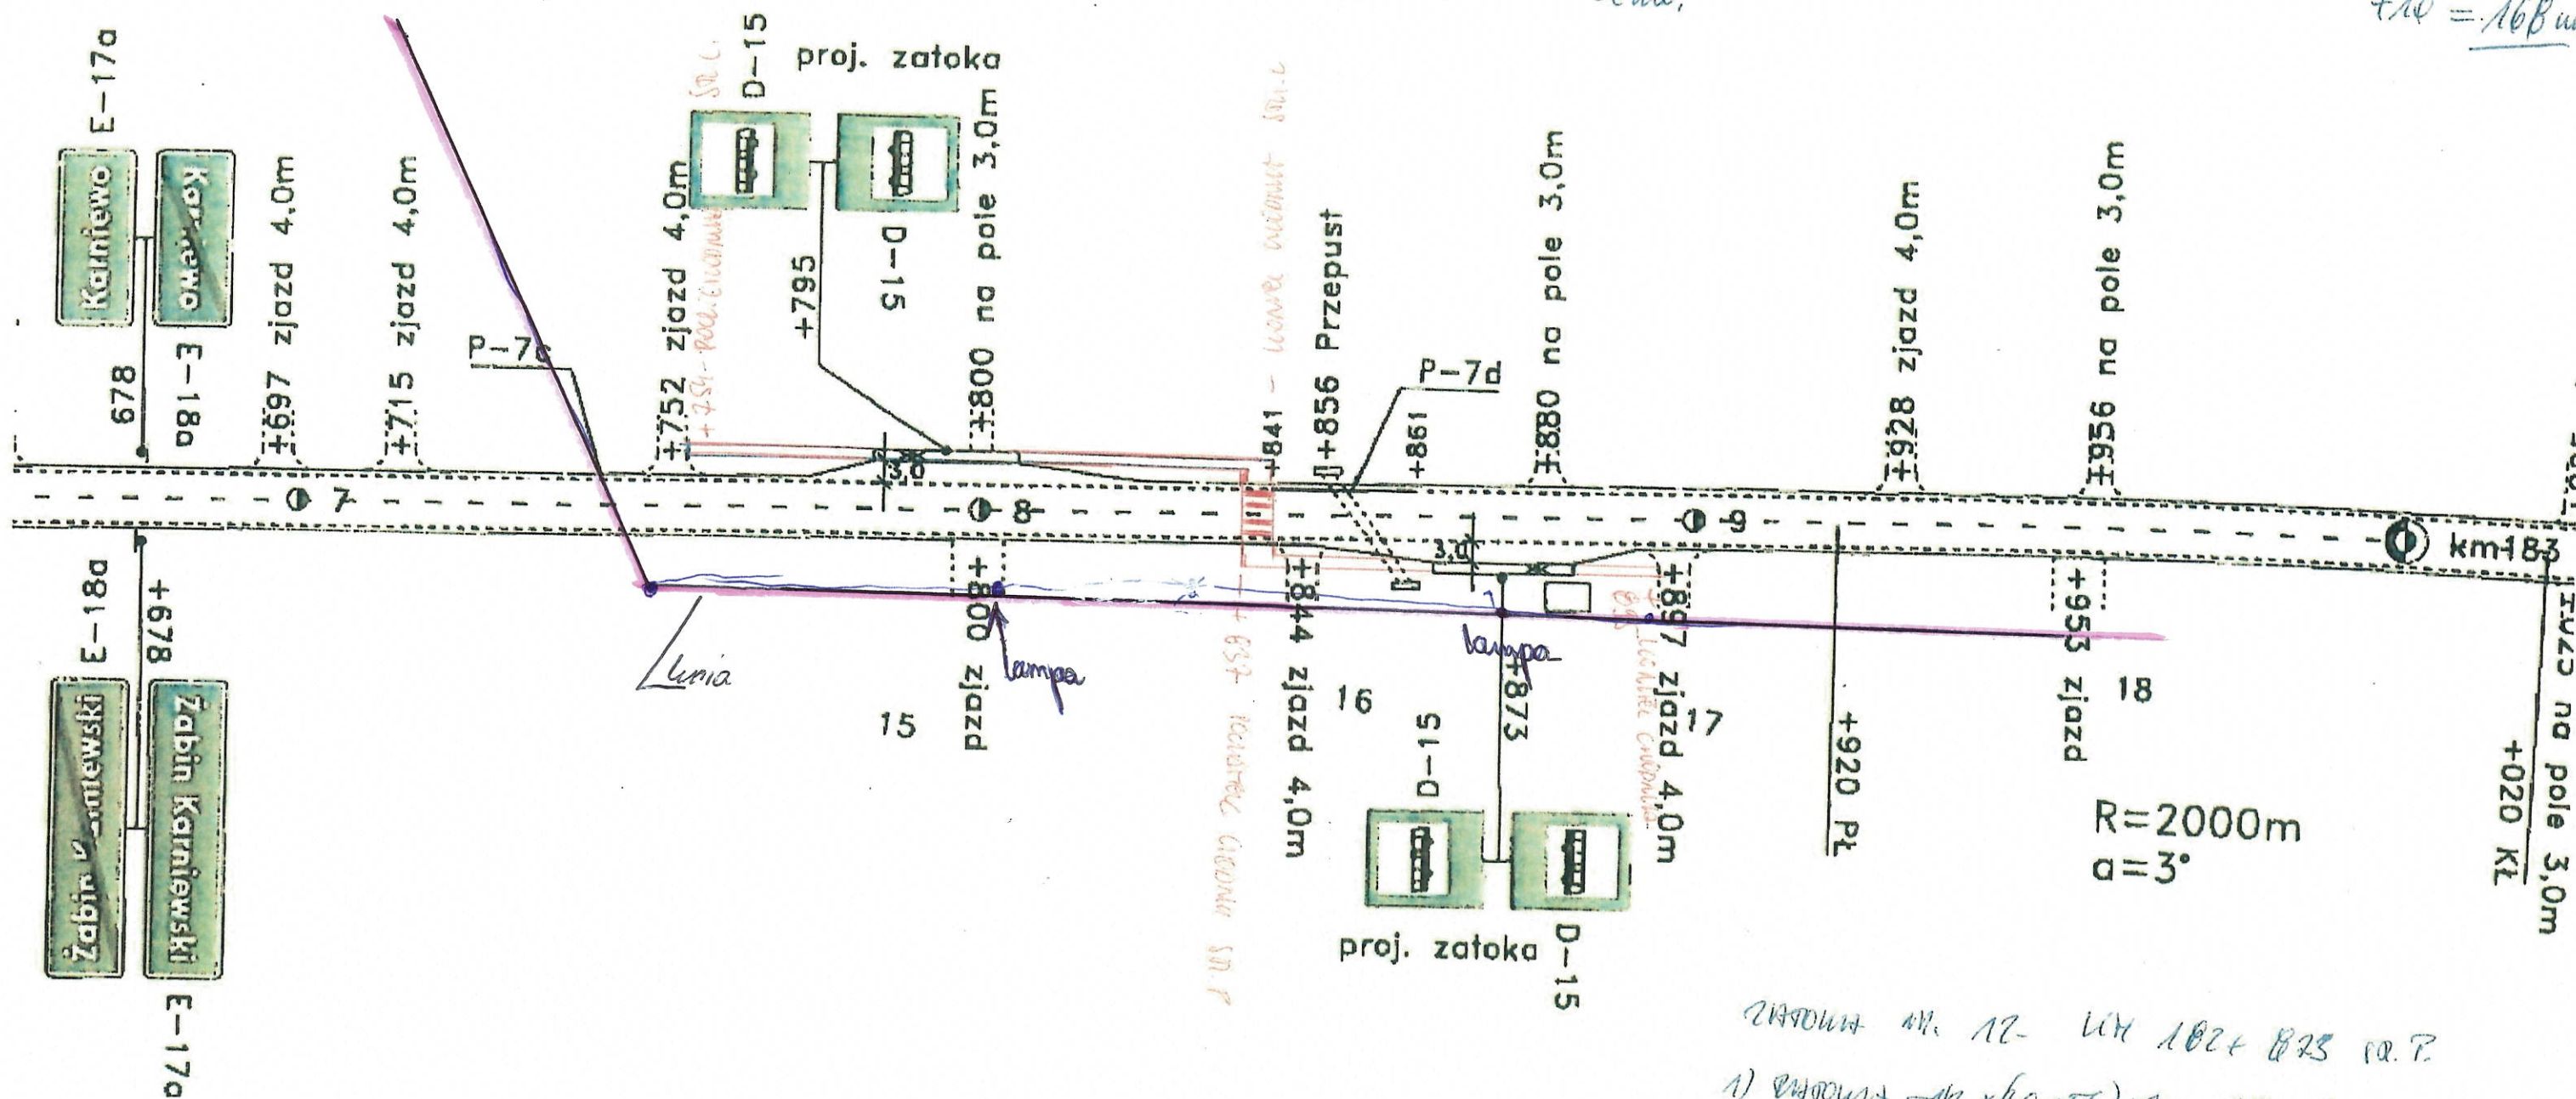

ZATOKA nr. 12 - LCH 102 + 825 sm.c.

- 1) ZATOKA - $12 \times (60 + 56) \times 3 = 114 \text{ m}^2$
- 2) CHODNIK - $50 \times 1,5 + 5 \times 4 = 107 \text{ m}^2$ OBWÓT - $50 \times 2 - 20 = 96 \text{ m}$
 $+ 10 = 106 \text{ m}$
- 3) PRZEMIAŁ $\phi 400$ - 22 mb.

Kierownik Zespołu
Zbigniew Baranowski