

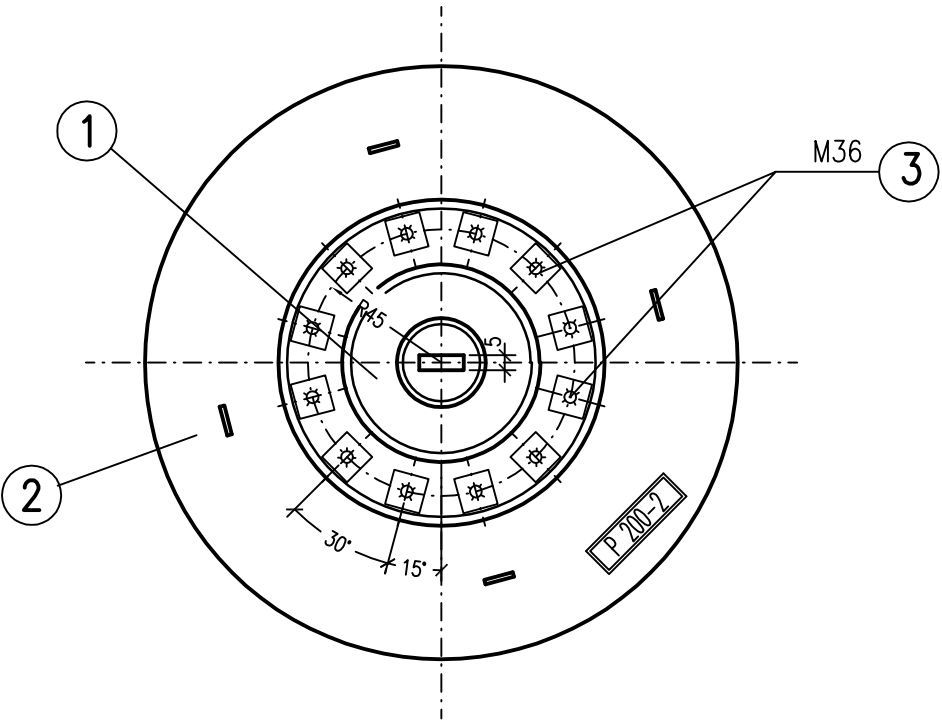


9C98Z1C


Ściana R

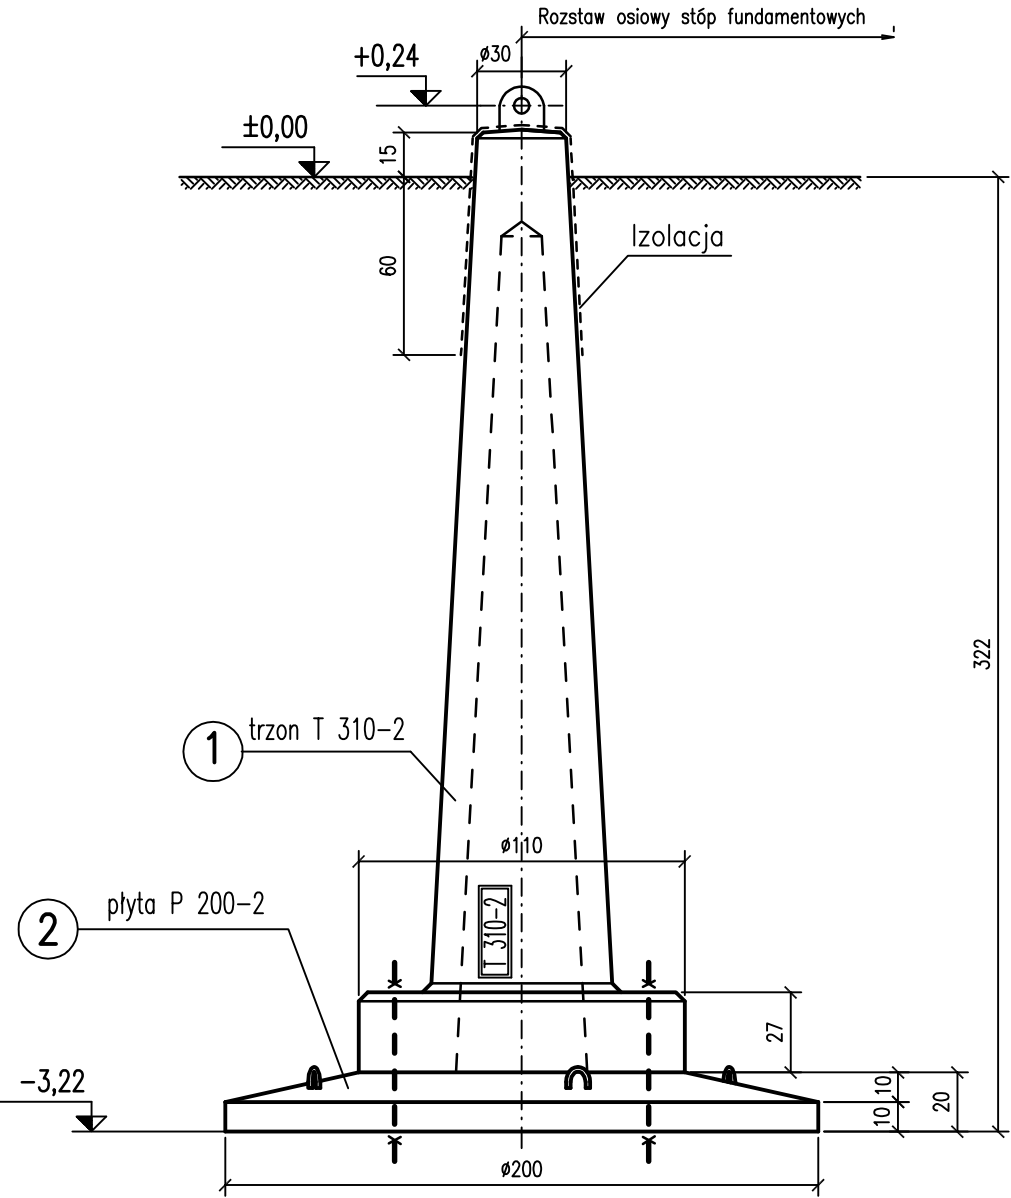

Usytuowanie fundamentów

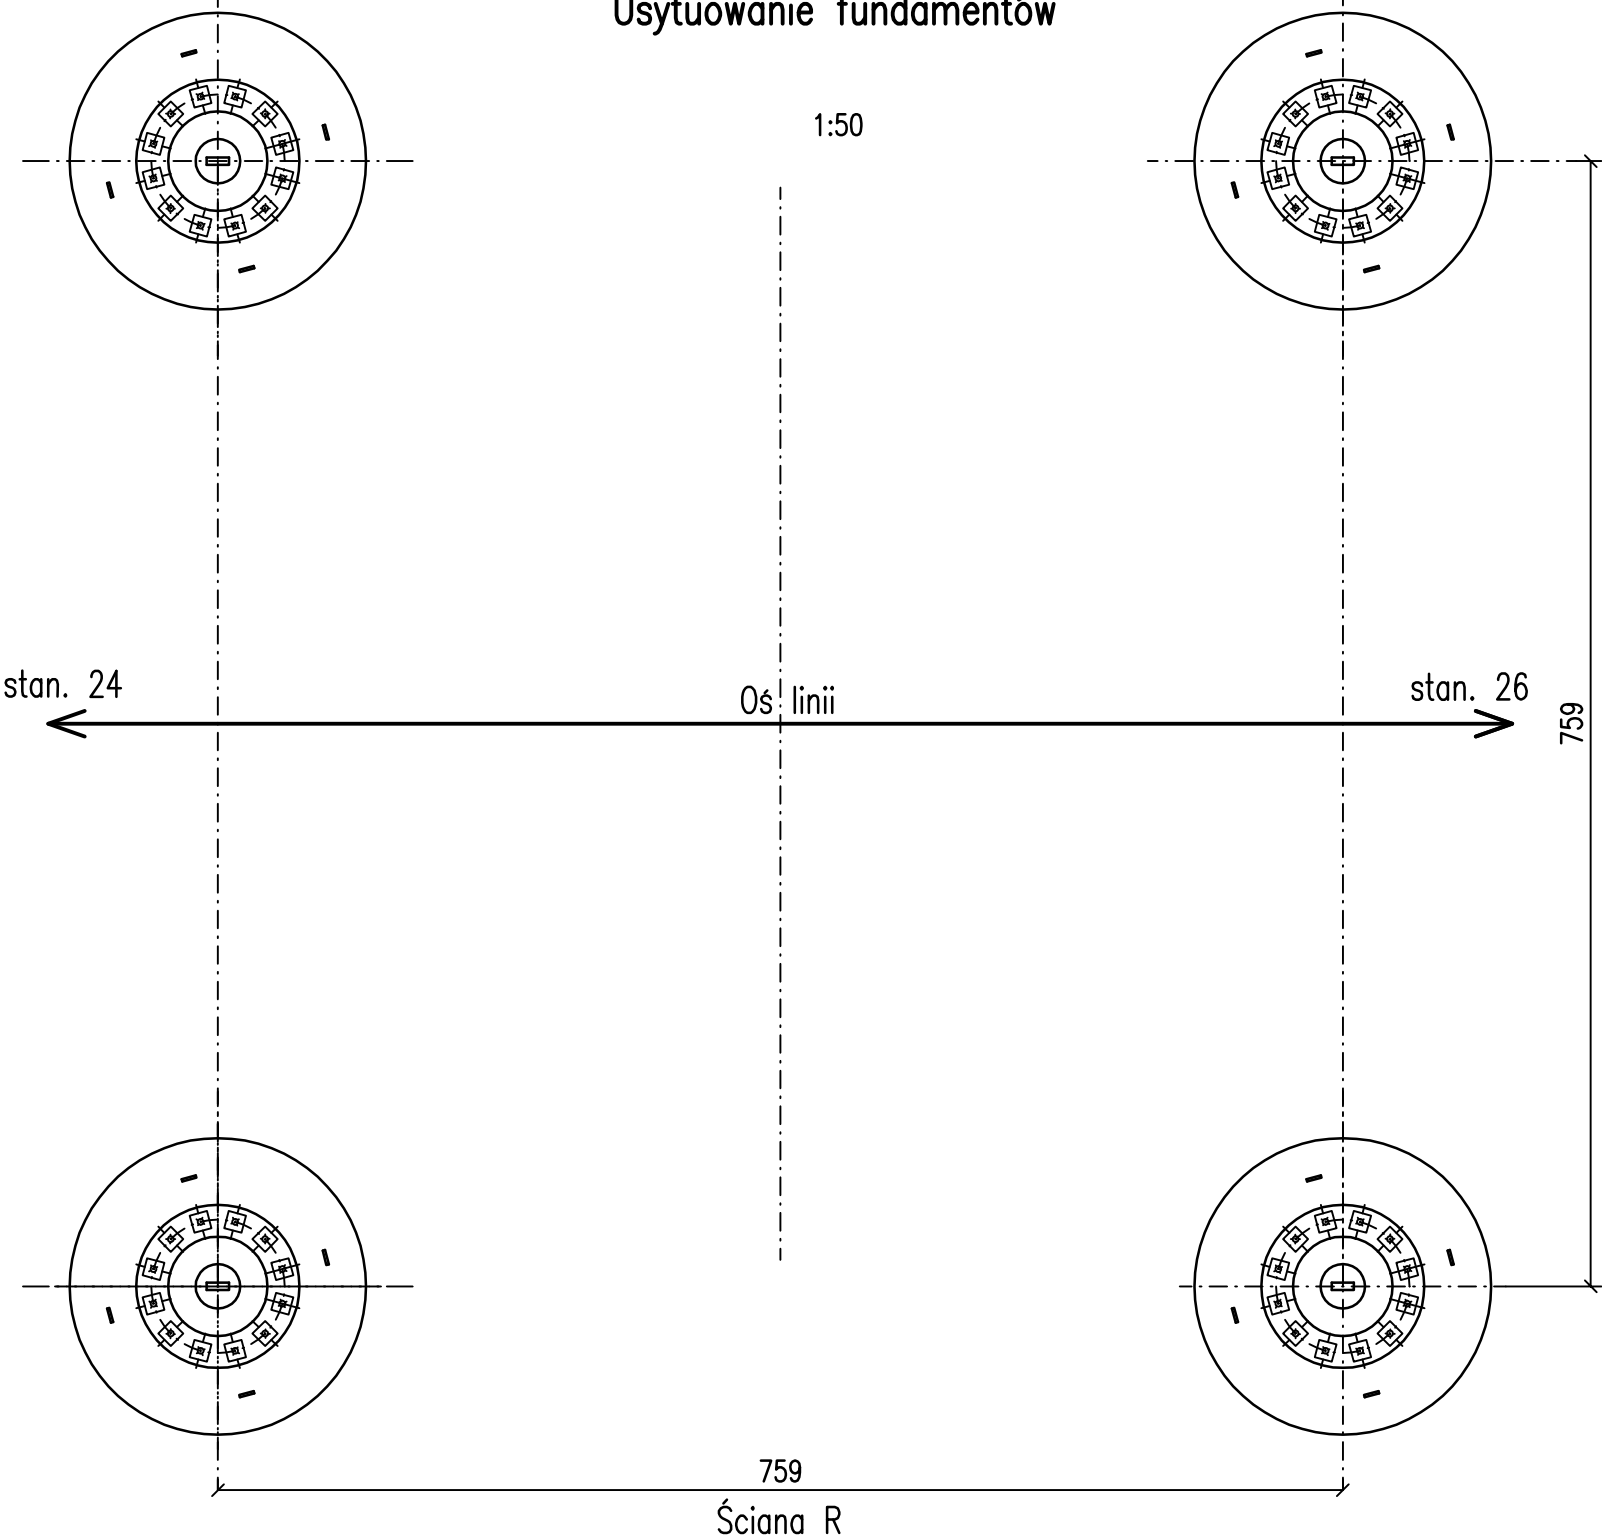

Rozwiązania zawarte na rysunku stanowią własność
ENERGOPROJEKT-KRAKÓW SA
Kopiowanie, dokonywanie adaptacji, zmian lub
odstępowanie osobom trzecim jest prawnie wzbronione

Projektował	mgr inż. E. Nowak	konstr-budowlana	RP-Upr.735/94	03.2012		Nr w tomie							
Opracował													
Sprawdził	mgr inż. D. Brudniak	konstr-budowlana	MAP/0078/PWOK/11	03.2012		Zastępuje rys nr			Kat. dok. BE 25				
						Zastąpiony przez rys nr							
	Imię i nazwisko	Specjalność	Nr uprawnień	Data	Podpis	Identyfikator			Podziałka 1:25				
Tytuł	Fundament SF 200/320-2 słupa H52 ON150+10 na stanowisku nr 25												
			Obiekt			P-14681 Przebudowa linii 220kV ZOP Plewiska-Piła Krzewina			Zmiana				
									Nr	3178536			

3178536

3178536