

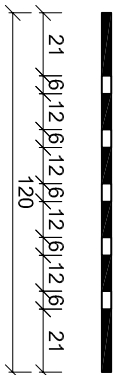
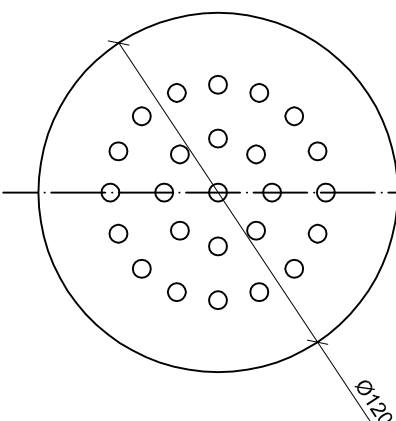
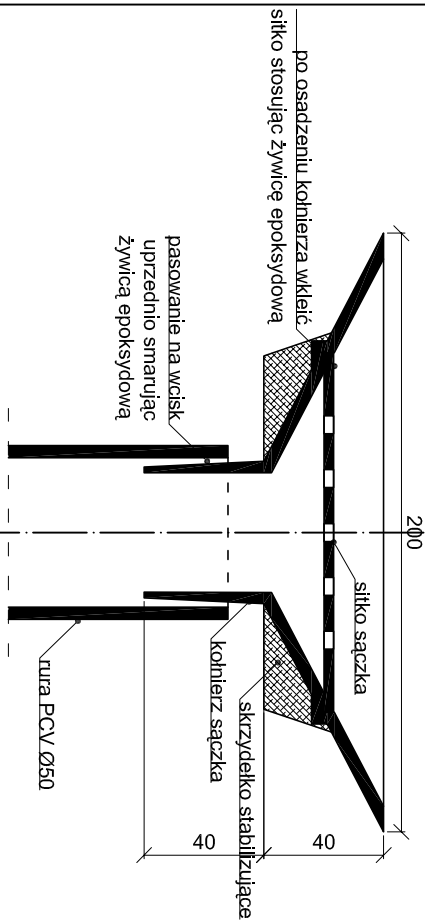



Skala 1:2,5

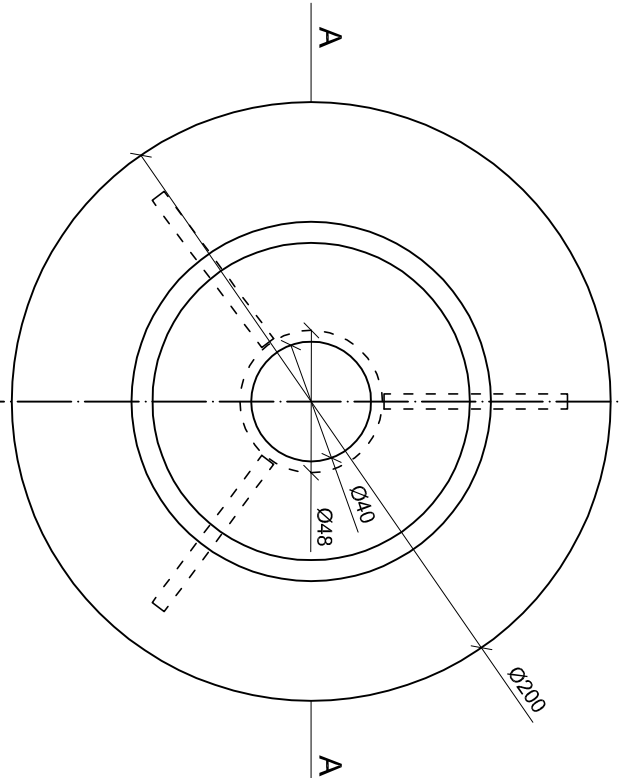


Skala 1:5

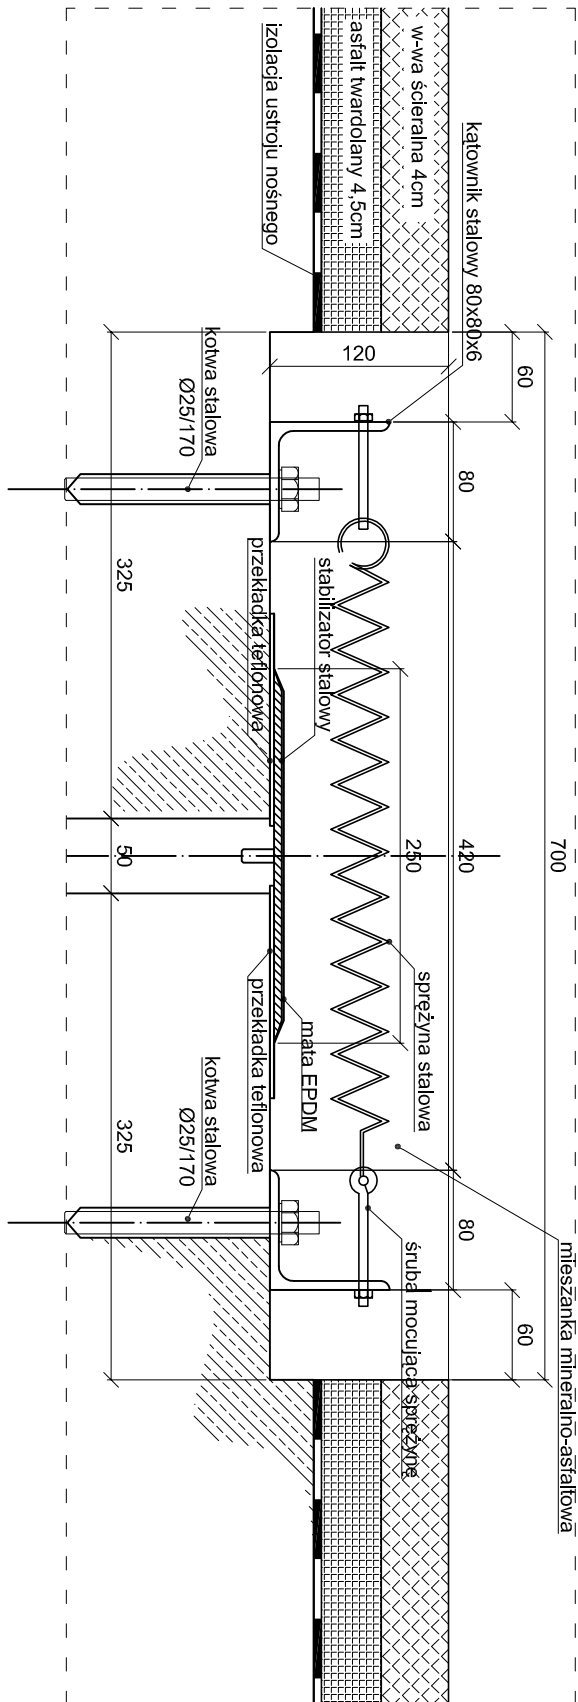


Skala 1:5

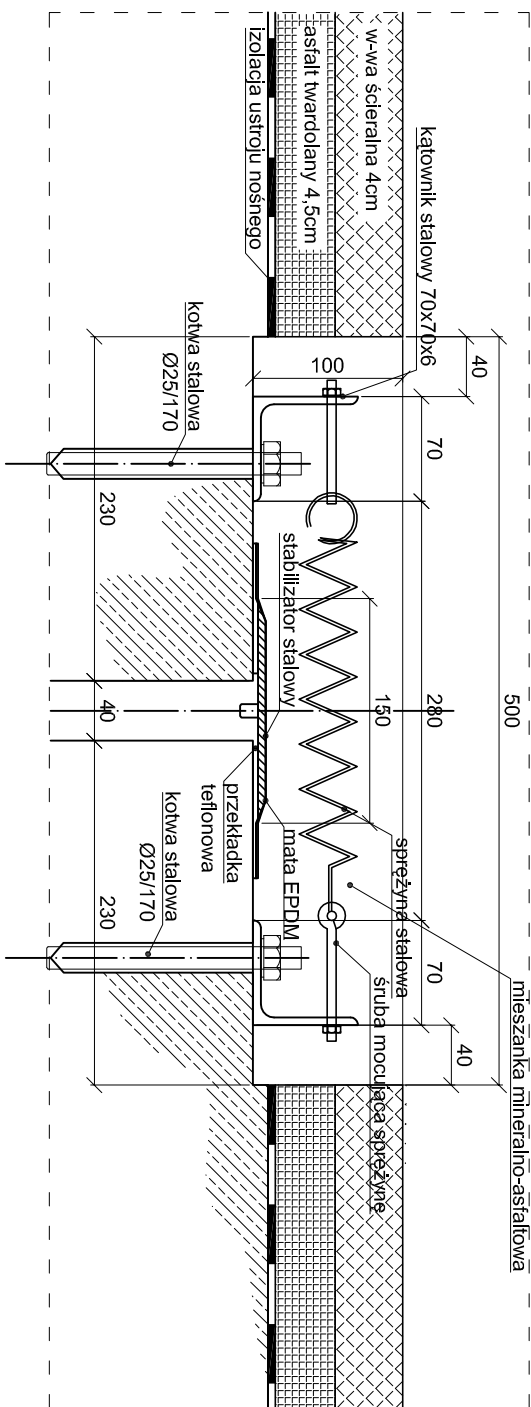

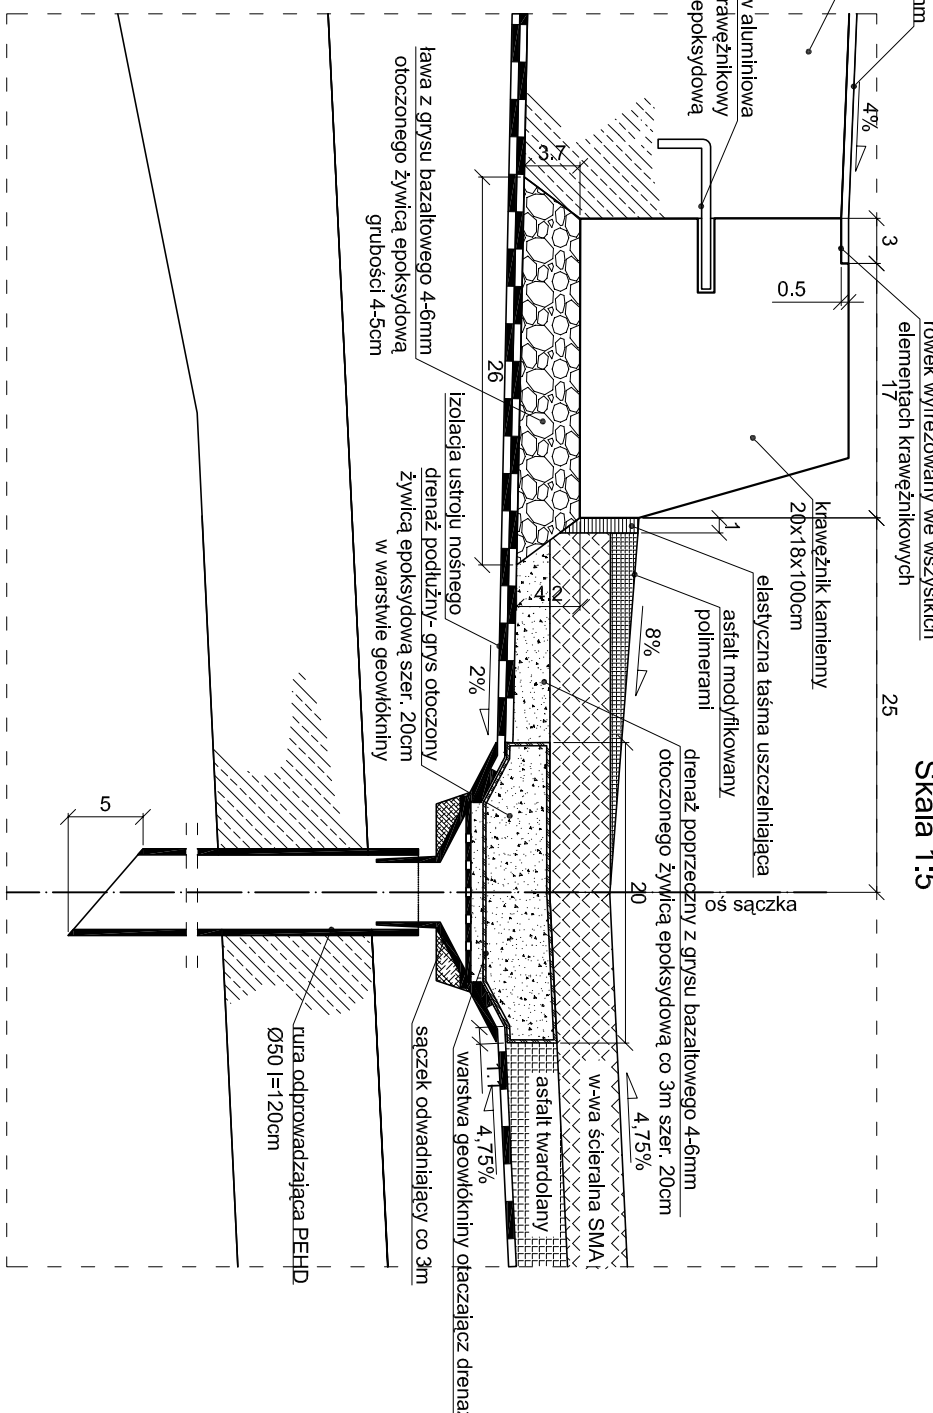

Skala 1:5

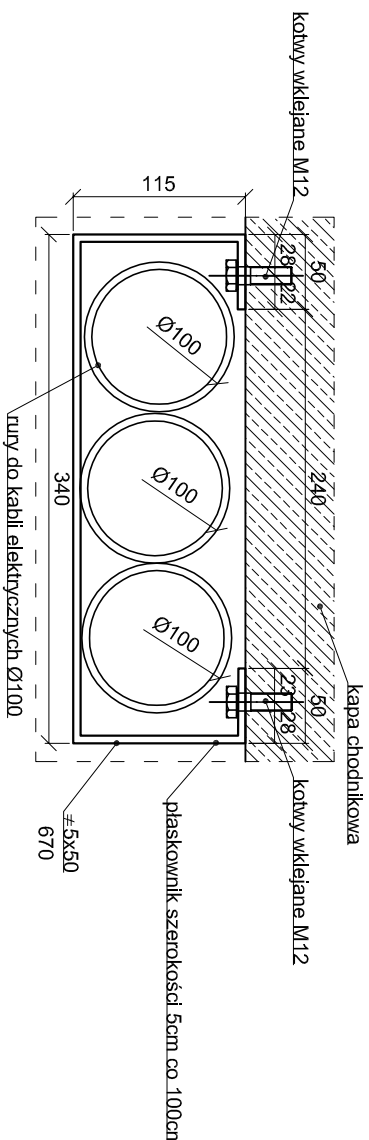

Skala 1:5



Zamawiający:	
	
Generalna Dyrekcja Dróg Krajowych i Autostrad	
Oddział w Poznaniu	
ul. Śmiełdzkiego 5a	
60-763 Poznań	
Jednostka projektowa	
Lider:	
	
Pracownia Projektowa "MOST" s.c.	
Wargowo 88 k/Poznań	
64-605 Wargowo	
tel. (61) 840-70-44	
fax: (61) 840-70-44	
Stadium :	
Projekt Budowlany i Wykonawczy	
Zamiarzenie budowlane, PROJEKT BUDOWLANY I WYKONAWCZY PRZEBUDOWY ESTAKADY WACHOJNIE I ZACHODNIEJ, INTELAKLEWAJ W CAGU DROGI KRAJOWEJ NR 5 W M. GNIEZNO W KM 132-716 I KM 133-004*	
Nazwa opracowania:	
ESTAKADA W KM 133+004 (ZACHODNIA)	
SZCZEGOLNY KONSTRUKCYJNE	
MOSTOWA	
Skala 1:20	
funkcja	
Imię i nazwisko	
spejalność i nr uprawnień	
podpis	
PROJEKTANT	
mgr inż. Paweł SINDERSKI	
Bud. most. nr 32486/PB	
OPRACOWAŁ	
mgr inż. Karolina RAJEK	

Bud. most. nr 50081/PB	
SPRAWDZIŁ	
mgr inż. Leszek SCORBIER	

nr umowy	
11	
GDDKIA.O-POIR-2/90/2010	
Izba PB	
PW	
Tom I	