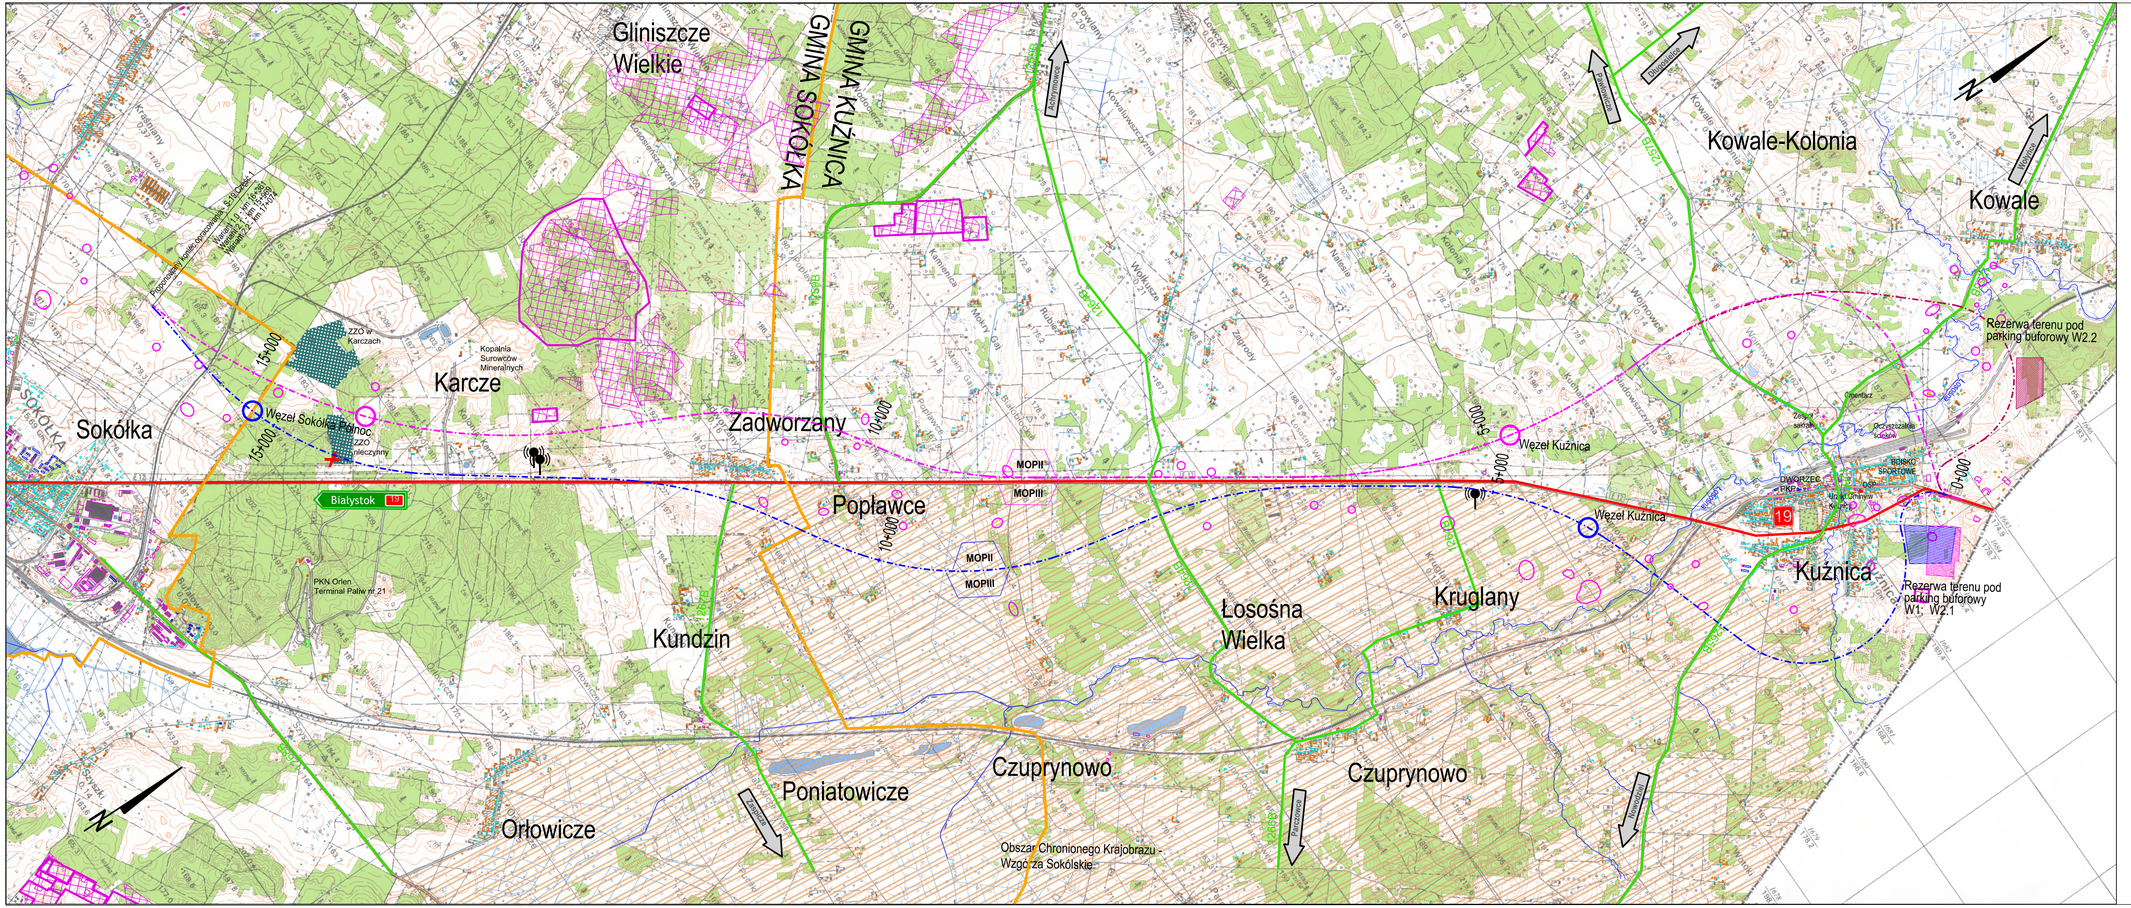

LEGENDA

- Wariant 1
- Wariant 2.1
- Wariant 2.2
- Węzeł Wariant 1
- Węzeł Wariant 2.1 i 2.2
- Drogi krajowe
- Drogi powiatowe
- Obszary chronionego krajobrazu
- Granice gmin
- Stanowiska archeologiczne
- Mogilnik środków trujących
- ZZO Zakład Zagospodrowania Odpadów
- Obszary występowania kruszyw mineralnych
- Tereny górnicze

Inwestor / Zamawiający

GENERALNA DYREKCJA DRÓG KRAJOWYCH I AUTOSTRAD
ODDZIAŁ W BIAŁYMSTOKU
ul. Zwycięstwa 2, 15-703 Białystok

Jednostka projektowa

AECOM Polska Sp. z o.o.
ul. Puławska 2, 02-566 Warszawa
Biuro w Poznaniu, ul. Chłapowskiego 29, 61-503 Poznań

Stadium	Zadanie / Obiekt
Studium Techniczno-Ekonomiczno-Środowiskowe /STEŚ/	**Wykonanie Studium techniczno - ekonomiczno - środowiskowego drogi krajowej nr S19 na odcinku: Kuźnica - Sokółka - Korycin, aktualizacji Studium techniczno - ekonomiczno - środowiskowego drogi S19 na odcinku Choroszcz - Chlebczyn, materiałów do wniosku o wydanie decyzji środowiskowej wszystkich odcinków drogi S19 długości ok. 160 km, z podziałem na 4 części. Część 1 Odcinek Kuźnica (granica państwa) - Sokółka, długości ok. 12,5 km oraz wykonanie prognoz ruchu odcinka drogi krajowej S19 Kuźnica - Sokółka - Korycin - Knyszyn - Dobrzyniewo - Choroszcz - Ploski - Chlebczyn**

Obiekt

Projektowana droga ekspresowa

Tytuł rysunku

Plan orientacyjny

Stanowisko	Imię i nazwisko	Nr uprawnień/ specjalność	Podpis
Projektant	mgr inż. Mariusz Pogorzelski	WKP/0090/POOD/08/ drogowa	
Sprawdzający	mgr inż. Andrzej Walczak	72/DOŚ/06 drogowa	
Projektant	mgr inż. Marcin Szaferski	WKP/0299/POOD/09/ drogowa	
Projektant	mgr inż. Łukasz Wasik	WKP/0302/POOD/13/ drogowa	
Asystent Projektanta	mgr inż. Dorota Przymusińska	-	
Asystent Projektanta	mgr inż. Bartosz Paplerz	-	
Asystent Projektanta	mgr inż. Maciej Łyko	-	
Asystent Projektanta	Kamil Bajor	-	

Nr projektu	Nr rewizji	Skala	Nr tomu	Nr egz.	Nr rys.
60491395	01	1:25 000	A.II / C.II		1.0
Nr umowy 2413/22/1/2016	Data 12.2017r.				