Plan sytuacyjny - skala 1 : 200

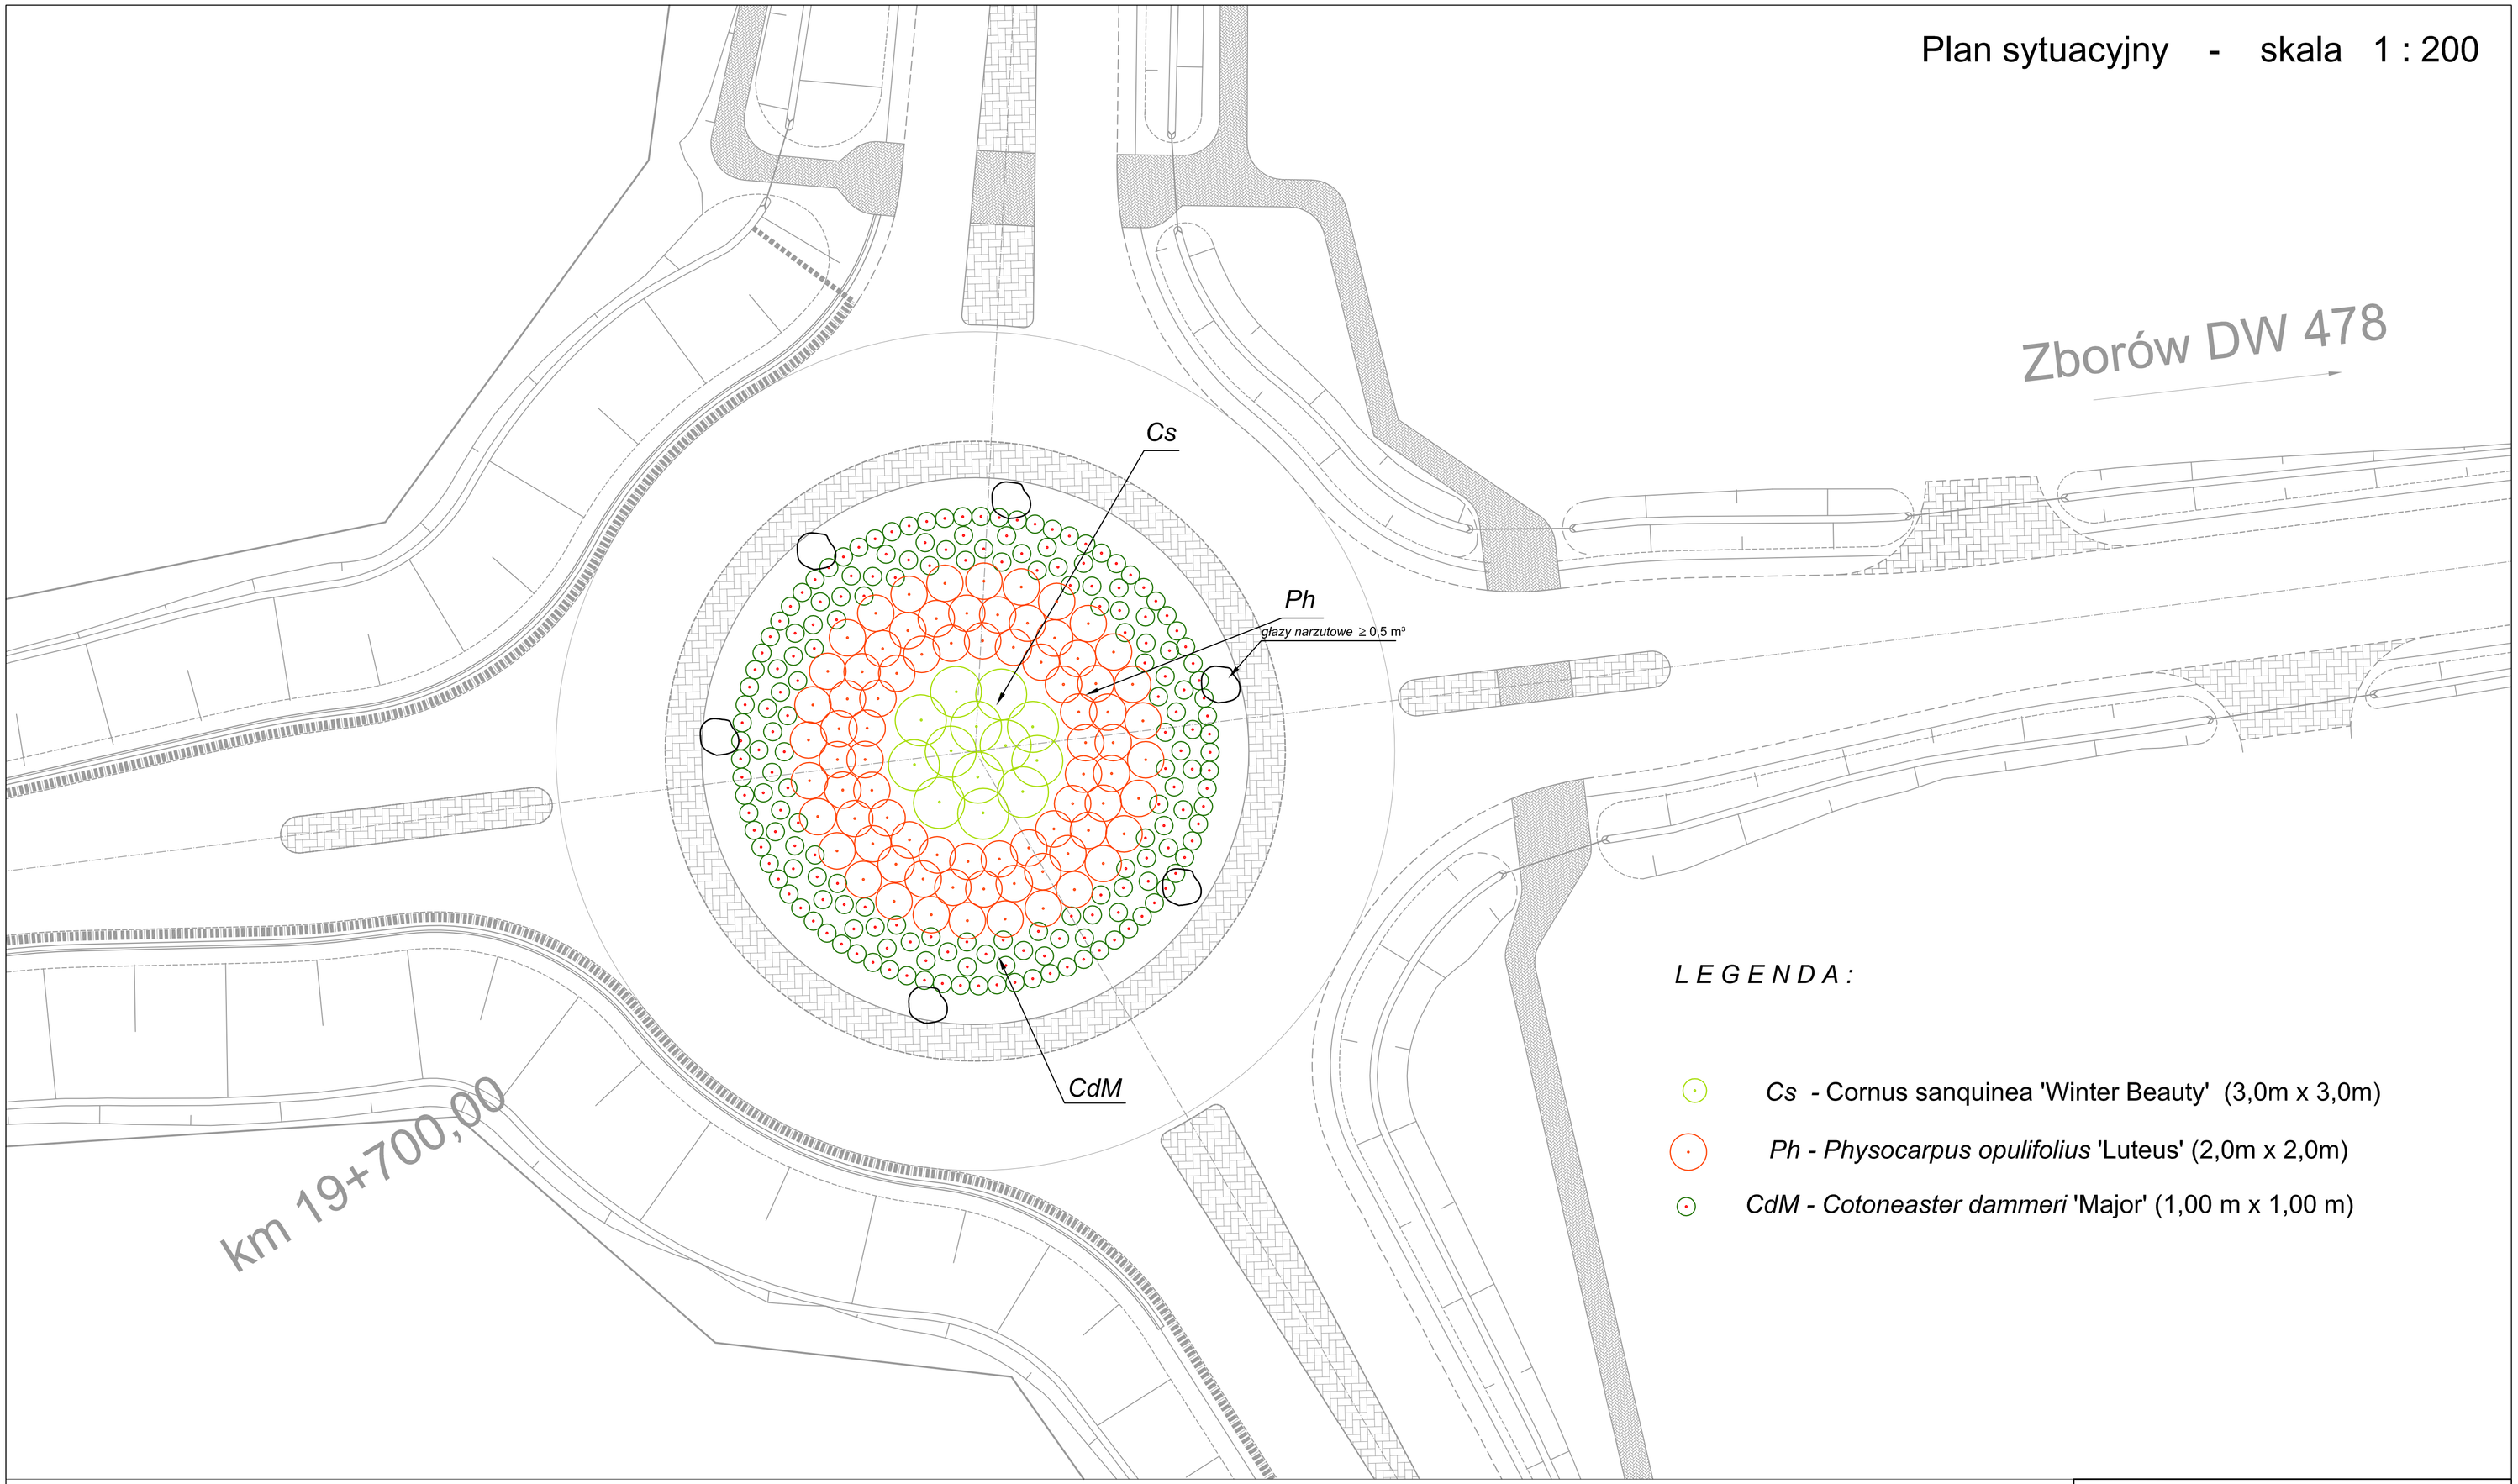

L E G E N D A :

- *Cs* - Cornus sanquinea 'Winter Beauty' (3,0m x 3,0m)
- *Ph - Physocarpus opulifolius* 'Luteus' (2,0m x 2,0m)
- *CdM - Cotoneaster dammeri* 'Major' (1,00 m x 1,00 m)

Przekrój przez projektowane rondo - skala 1 : 100

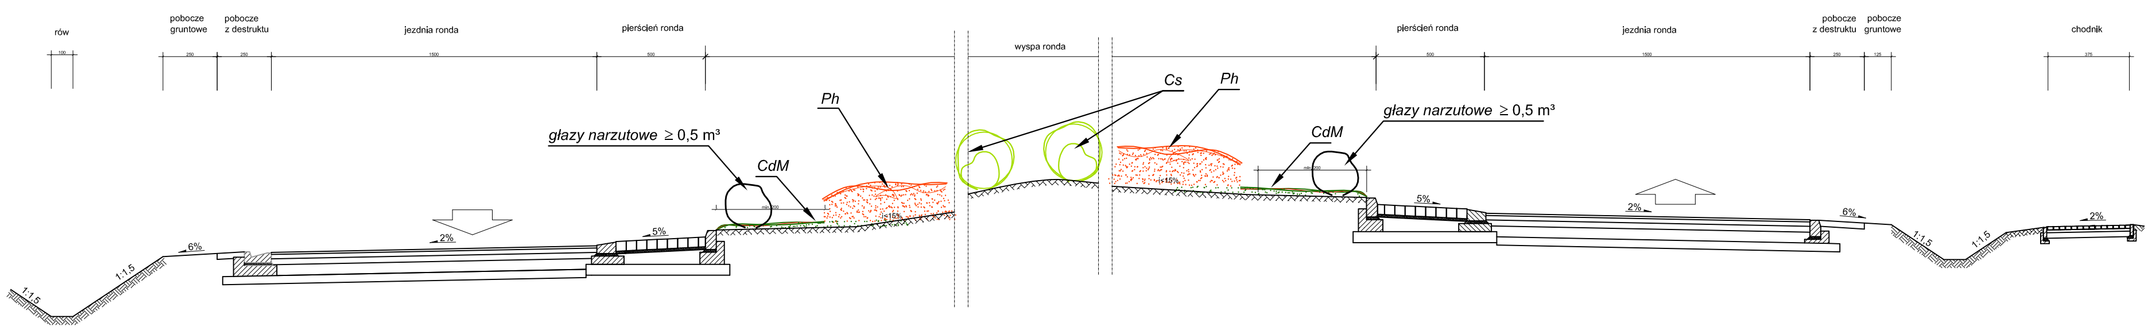

Adnotacje urzędowe :

Zamawiający:
Generalna Dyrekcja Dróg Krajowych I Autostrad
ul. Siemieradzkiego 5a
60-763 Poznań

Jednostka projektowa / Konsorcjum

Lider:
Pracownia Projektowa "MOST" s.c.
Wargowo 88 k/Poznania
64-605 Wargowo
tel. (61) 840-70-44 fax: (61) 840-70-44

Partner:
Biuro Projektów Drogowych
KFG Design Filip Grzelak
61-623 Poznań ul.Czapla 21 lok. 89
tel. (61) 821-92-00 fax: (61) 821-92-00

Stadium : Projekt Budowlano - Wykonawczy
DOKUMENTACJA PRZETARGOWA

Zamierzenie budowlane:
ROZBUDOWA SKRZYŻOWANIA DROGI KRAJOWEJ NR 83
Z DROGAMI WOJEWÓDZKIMI 471 I 478 w m. DĄBROWA

Branża: DROGOWA

Nazwa opracowania:
PROJEKT ZIELENI

ZESPÓŁ PROJEKTOWY

funkcja	imię i nazwisko	specjalność i nr uprawnień	podpis
OPRACOWAŁA	mgr inż. Anna JAGODA		

data	nr umowy	nr rys.	faza	Tom
12.2008	O/PO-R-2/06/2008	17	PBW	VII