



**Zestawienie osprzętu sygnalizacyjnego na skrzyżowaniu
Jana Pawła II (DK nr 22) z ul. Kasztanową i Jerzego z Dąbrowy
w Człuchowie**

Lokalizacja sygnalizatorów

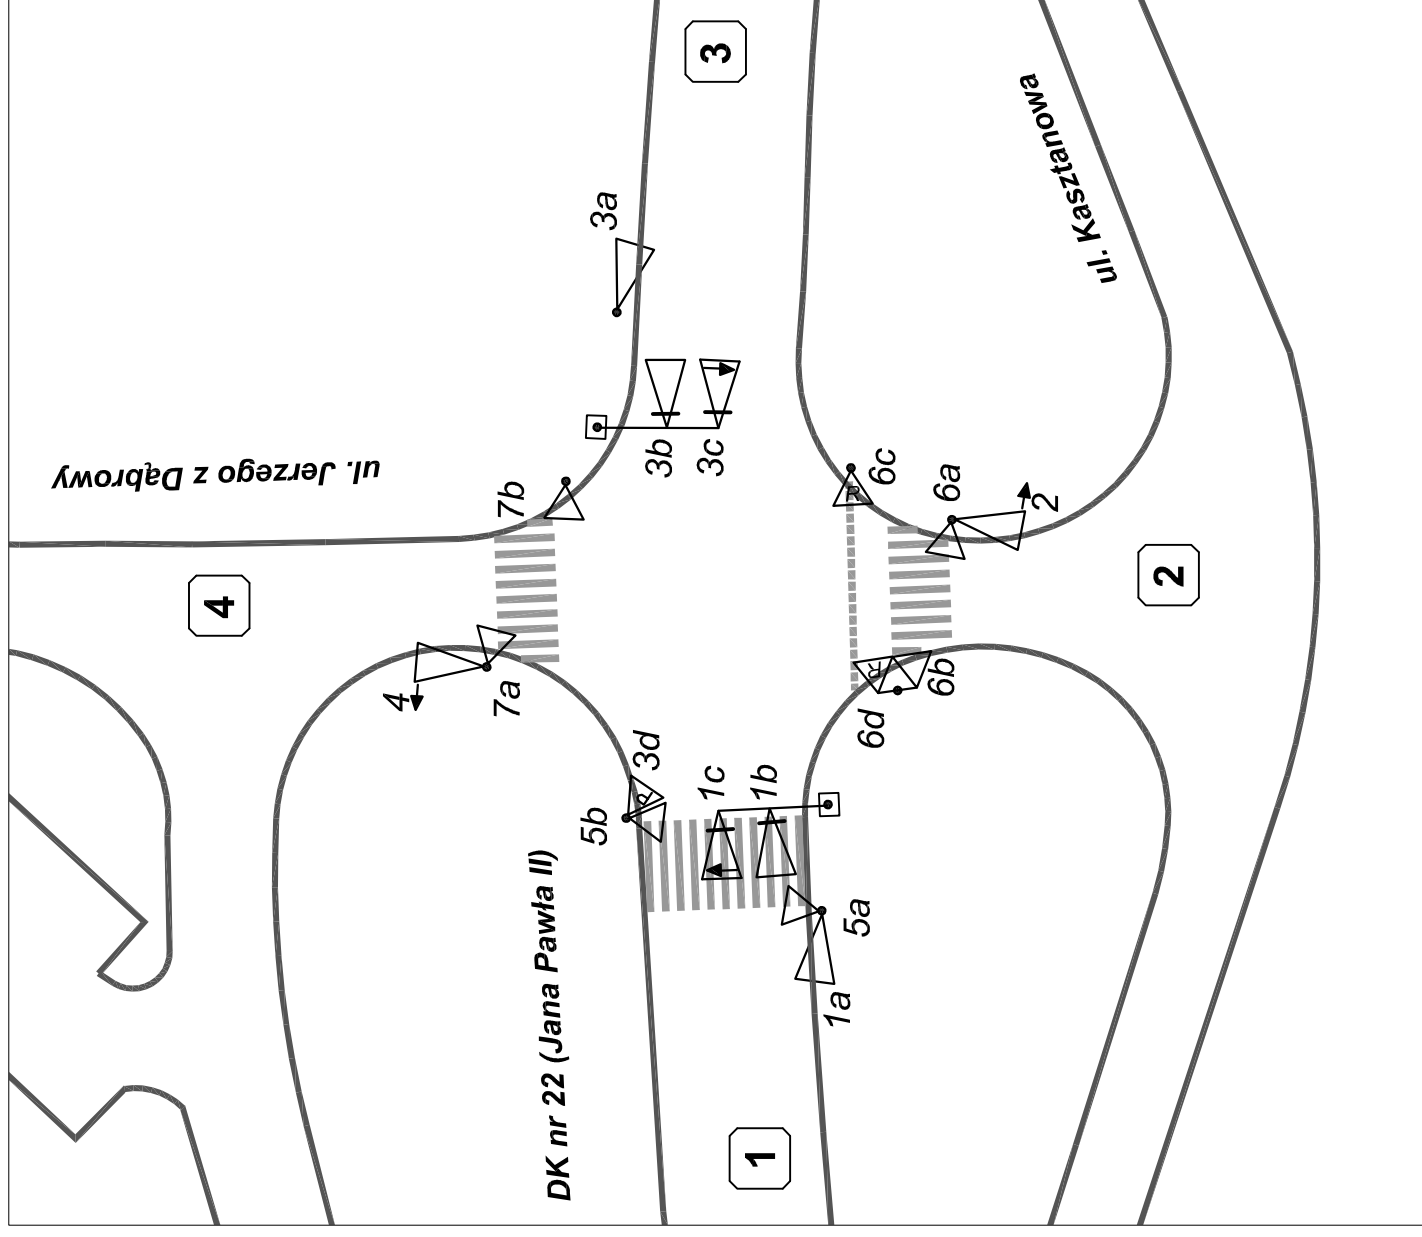

**Układ komór sygnalizacyjnych
(typu LED)**

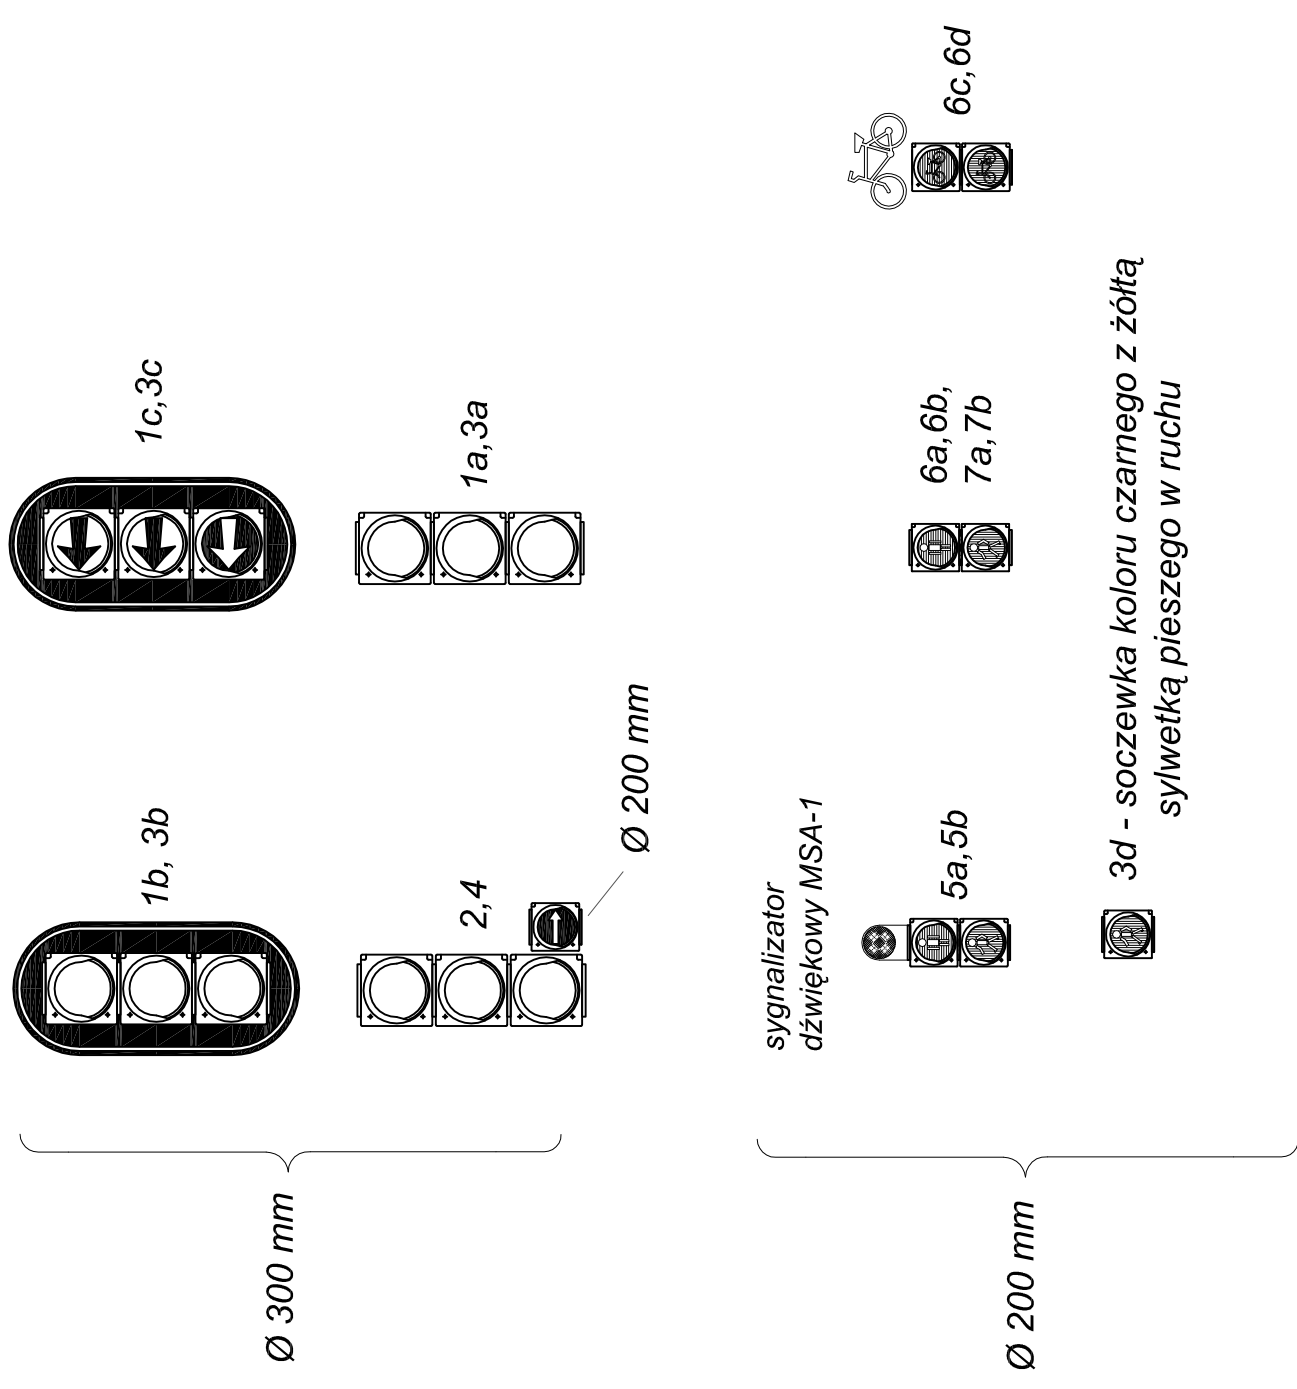

3d - soczewka koloru czarnego z żółtą sylwetką pieszego w ruchu

		Z.U.I. "ELDRO - FL" sp. z o.o. 80-536 Gdańsk, ul. Leśnicka 1 NIP 583-000-81-40		Umowa:
Tytuł: Budowa sygnalizacji świetlnej na skrzyżowaniu Jana Pawła II (DK nr 22) z ul. Kasztanową i ul. Jerzego z Dąbrowy w Człuchowie		Skala: PBW 1:500		Studiuj:
Temat: ZESTAWIENIE OSPRZĘTU SYGNALIZACYJNEGO		Data: listopad 2008		3
Branża: Inżynieria ruchu drogowego		Podpis:		3
Opracował: mgr inż. Karol Kisiel		Data: listopad 2008		3