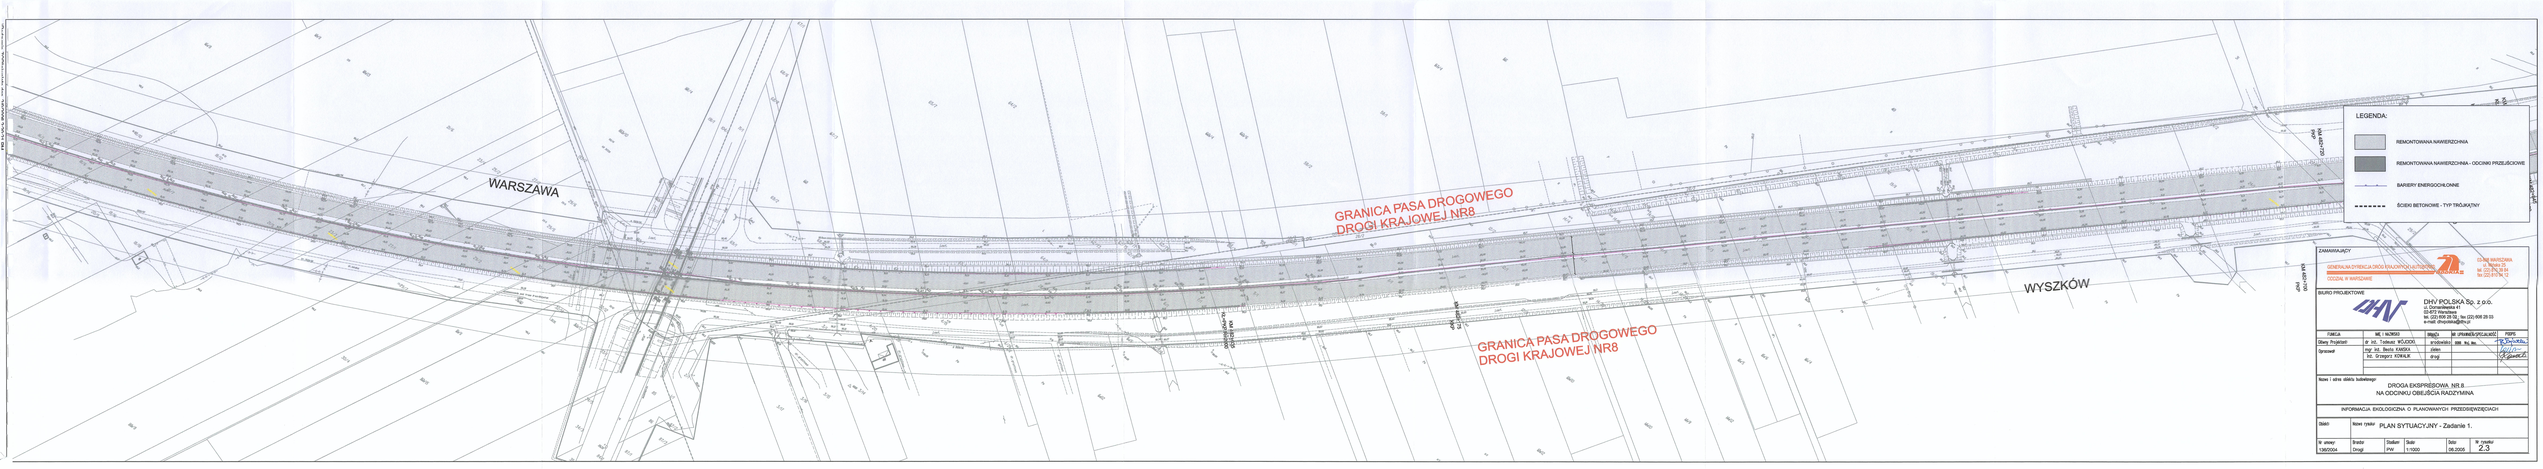

LEGENDA:

▨	REMONTOWANA NAWIERZCHNIA
■	REMONTOWANA NAWIERZCHNIA - ODCINKI PRZEJŚCIOWE
—	BARIERY ENERGOCHŁONNE
- - -	ŚCIEKI BETONOWE - TYP TRÓJKĄTNY

ZAMAWIAJĄCY

GENERALNA DYREKCJA DRÓG KRAJOWYCH I AUTOSTRAD
ODDZIAŁ W WARSZAWIE

03-808 WARSZAWA
ul. Mińska 25
tel. (22) 810 39 84
fax (22) 810 84 12

BIURO PROJEKTOWE

DHV POLSKA Sp. z o.o.
ul. Domaniewska 41
02-672 Warszawa
tel. (22) 606 28 02 ; fax (22) 606 28 03
e-mail: dhvpolska@dhv.pl

FUNKCJA	IMIĘ I NAZWISKO	BRANŻA	NR UPRAWNIEŃ/SPECJALNOŚĆ	PODPIS
Główny Projektant:	dr inż. Tadeusz WÓJCICKI	środowisko	0056 Woj. Maz.	
Opracował:	mgr inż. Beata KAŃSKA	zieleń		
	inż. Grzegorz KOWALIK	drogi		

Nazwa i adres obiektu budowlanego:

DROGA EKSPRESOWA NR 8
NA ODCINKU OBEJŚCIA RADZYMINA

INFORMACJA EKOLOGICZNA O PLANOWANYCH PRZEDSIĘWZIĘCIACH

Obiekt:

Nazwa rysunku: PLAN SYTUACYJNY - Zadanie 1.

Nr umowy:	Branża:	Stadium:	Skala:	Data:	Nr rysunku:
136/2004	Drogi	PW	1:1000	06.2005	2.3

KM 482+845
KM 482+720
PKP
KM 482+700
PKP
WYSZKÓW
GRANICA PASA DROGOWEGO
DROGI KRAJOWEJ NR8
GRANICA PASA DROGOWEGO
DROGI KRAJOWEJ NR8
KM 482+175
KKP
KM 482+035
KŁ=PKP R=2000
dr. gruntowa
dr. gruntowa
dr. gruntowa
dr. gruntowa
WARSZAWA