
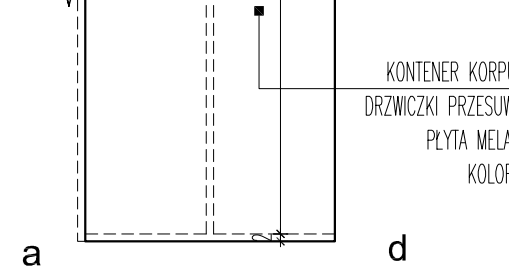


1.1 BIURKO TYP "A1/2" - RZUT


1.2 BIURKO TYP "A1/2" - WIDOK a-b

1.3 BIURKO TYP "A1/2" - WIDOK c-d

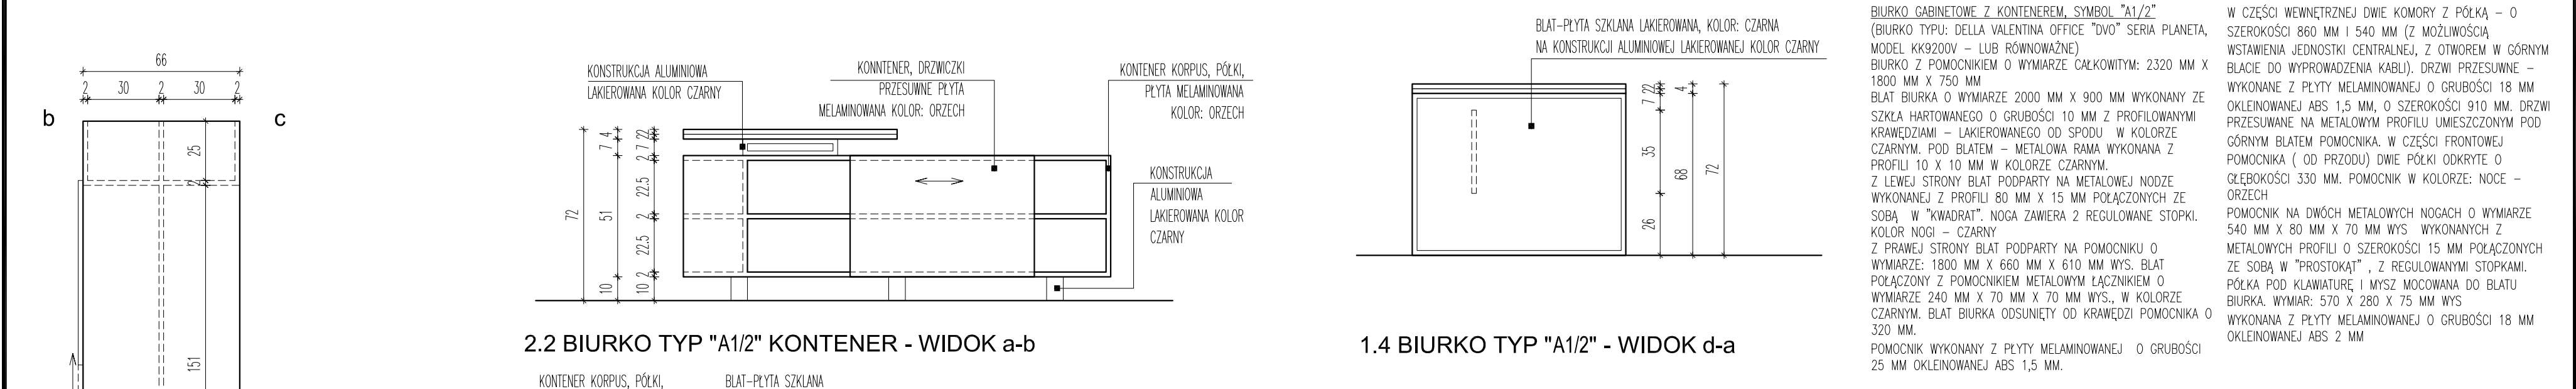


2.1 BIURKO TYP "A1/2" KONTENER - RZUT

2.2 BIURKO TYP "A1/2" KONTENER - WIDOK a-b

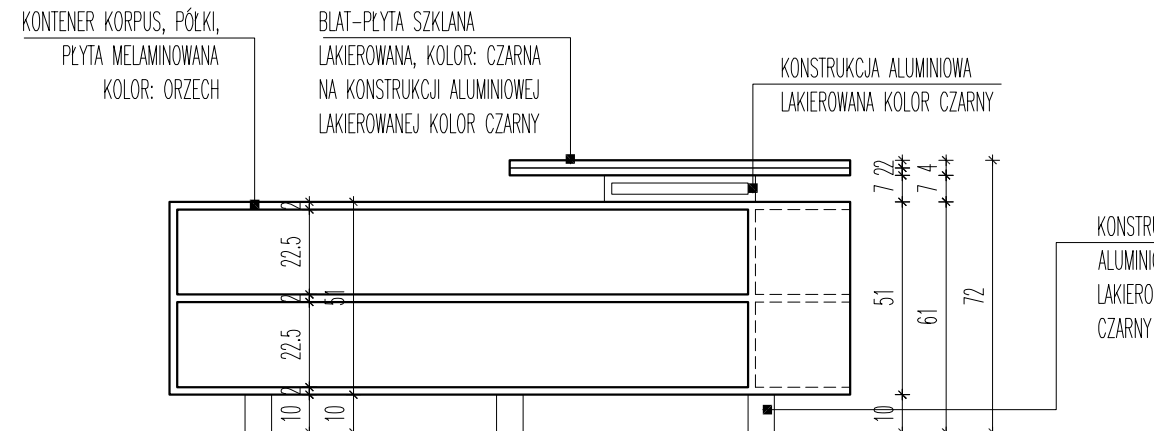

2.3 BIURKO TYP "A1/2" KONTENER - WIDOK d-c

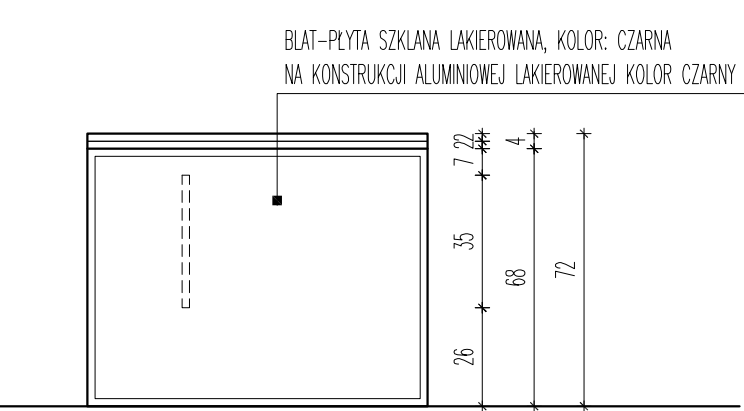

1.4 BIURKO TYP "A1/2" - WIDOK d-a

BIURKO GABINETOWE Z KONTENEREM. SYMBOL "A1/2"
(BIURKO TYPU: DELLA VALENTINA OFFICE "DVO" SERIA PLANETA, MODEL KK9200V – LUB RÓWNOWAŻNE)
BIURKO Z POMOCNIKIEM O WYMIARZE CAŁKOWITYM: 2320 MM X 1800 MM X 750 MM
BLAT BIURKA O WYMIARZE 2000 MM X 900 MM WYKONANY ZE SZKŁA HARTOWANEGO O GRUBOŚCI 10 MM Z PROFILOWANYMI KRAWĘDZIAMI – LAKIEROWANEGO OD SPODU W KOLORZE CZARNYM. POD BLATEM – METALOWA RAMA WYKONANA Z PROFILI 10 X 10 MM W KOLORZE CZARNYM.
Z LEWEJ STRONY BLAT PODPARTY NA METALOWEJ NODZE WYKONANEJ Z PROFILI 80 MM X 15 MM POŁĄCZONYCH ZE SOBĄ W "KWADRAT". NOGA ZAWIERA 2 REGULOWANE STOPKI. KOLOR NOGI – CZARNY
Z PRAWEJ STRONY BLAT PODPARTY NA POMOCNIKU O WYMIARZE: 1800 MM X 660 MM X 610 MM WYS. BLAT POŁĄCZONY Z POMOCNIKIEM METALOWYM ŁĄCZNIKIEM O WYMIARZE 240 MM X 70 MM X 70 MM WYS., W KOLORZE CZARNYM. BLAT BIURKA ODSUNIĘTY OD KRAWĘDZI POMOCNIKA O 320 MM.
POMOCNIK WYKONANY Z PŁYTY MELAMINOWANEJ O GRUBOŚCI 25 MM OKLEINOWANEJ ABS 1,5 MM.
W CZĘŚCI WEWNĘTRZNEJ DWIE KOMORY Z PÓŁKĄ – O SZEROKOŚCI 860 MM I 540 MM (Z MOŻLIWOŚCIĄ WSTAWIENIA JEDNOSTKI CENTRALNEJ, Z OTWOREM W GÓRNYM BLACIE DO WYPROWADZENIA KABLI). DRZWI PRZESUWNE – WYKONANE Z PŁYTY MELAMINOWANEJ O GRUBOŚCI 18 MM OKLEINOWANEJ ABS 1,5 MM, O SZEROKOŚCI 910 MM. DRZWI PRZESUWANE NA METALOWYM PROFILU UMIESZCZONYM POD GÓRNYM BLATEM POMOCNIKA. W CZĘŚCI FRONTOWEJ POMOCNIKA (OD PRZODU) DWIE PÓŁKI ODKRYTE O GŁĘBOKOŚCI 330 MM. POMOCNIK W KOLORZE: NOCE – ORZECH
POMOCNIK NA DWÓCH METALOWYCH NOGACH O WYMIARZE 540 MM X 80 MM X 70 MM WYS WYKONANYCH Z METALOWYCH PROFILI O SZEROKOŚCI 15 MM POŁĄCZONYCH ZE SOBĄ W "PROSTOKĄT" , Z REGULOWANYMI STOPKAMI. PÓŁKA POD KLAWIATURĘ I MYŚZ MOCOWANA DO BLATU BIURKA. WYMIAR: 570 X 280 X 75 MM WYS WYKONANA Z PŁYTY MELAMINOWANEJ O GRUBOŚCI 18 MM OKLEINOWANEJ ABS 2 MM

BUDYNEK BIUROWY GDDKiA			
15-703 BIAŁYSTOK ul.Zwycięstwa 2, dz. nr ewid. gr. 515			
NAZWA I ADRES INWESTYCJI			
Generalny Dyrektor Dróg Krajowych i Autostrad w Warszawie, ul. Żelazna 59			PW
INWESTOR			FAZA
PROJEKT WNĘTRZ - biurko "A1/2"			AM6
TYTUŁ RYSUNKU		RYSUNEK NR	SKALA
IMIĘ I NAZWISKO PROJEKTANTA WNĘTRZ	SPECJALNOŚĆ	PODPIS	DATA
mgr inż. arch. DANIEL CHADUKIEWICZ	ARCHITEKTONICZNA		
WSPÓŁPRACA			
mgr inż. arch. BOGUSŁAWA CHADUKIEWICZ	ARCHITEKTONICZNA		
			31.07.2011
WSZELKIE PRAWA ZASTRZEŻONE			

OFIS
Daniel
Chadukiewicz
15-337 Białystok
ul. K. Pułaskiego 117/72
tel.: +48 503 15 16 75
biuro@ofisarchitekci.com.pl