RYSUNEK OGÓLNY – WIDOK NA PODPORĘ M-17 skala 1:100

WIDOK NA FILAR NR 4

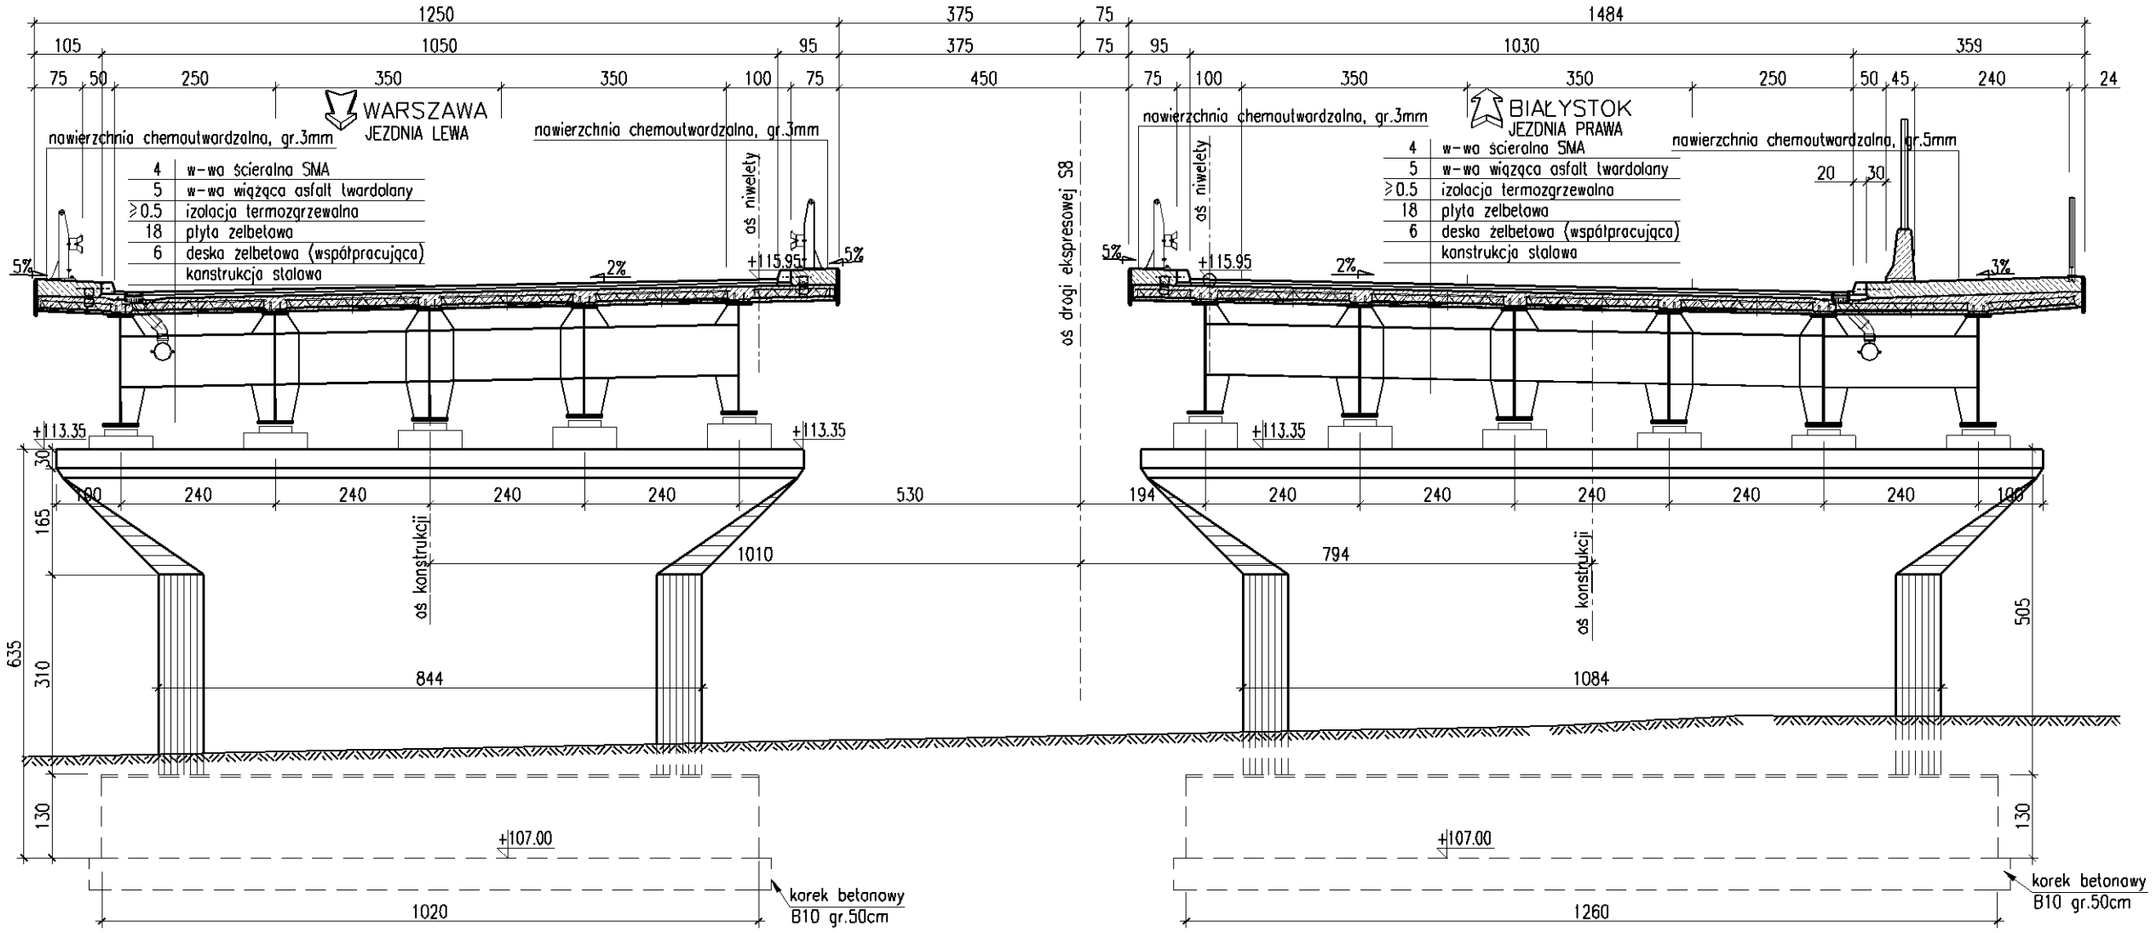

WIDOK NA PODPORE NR 5

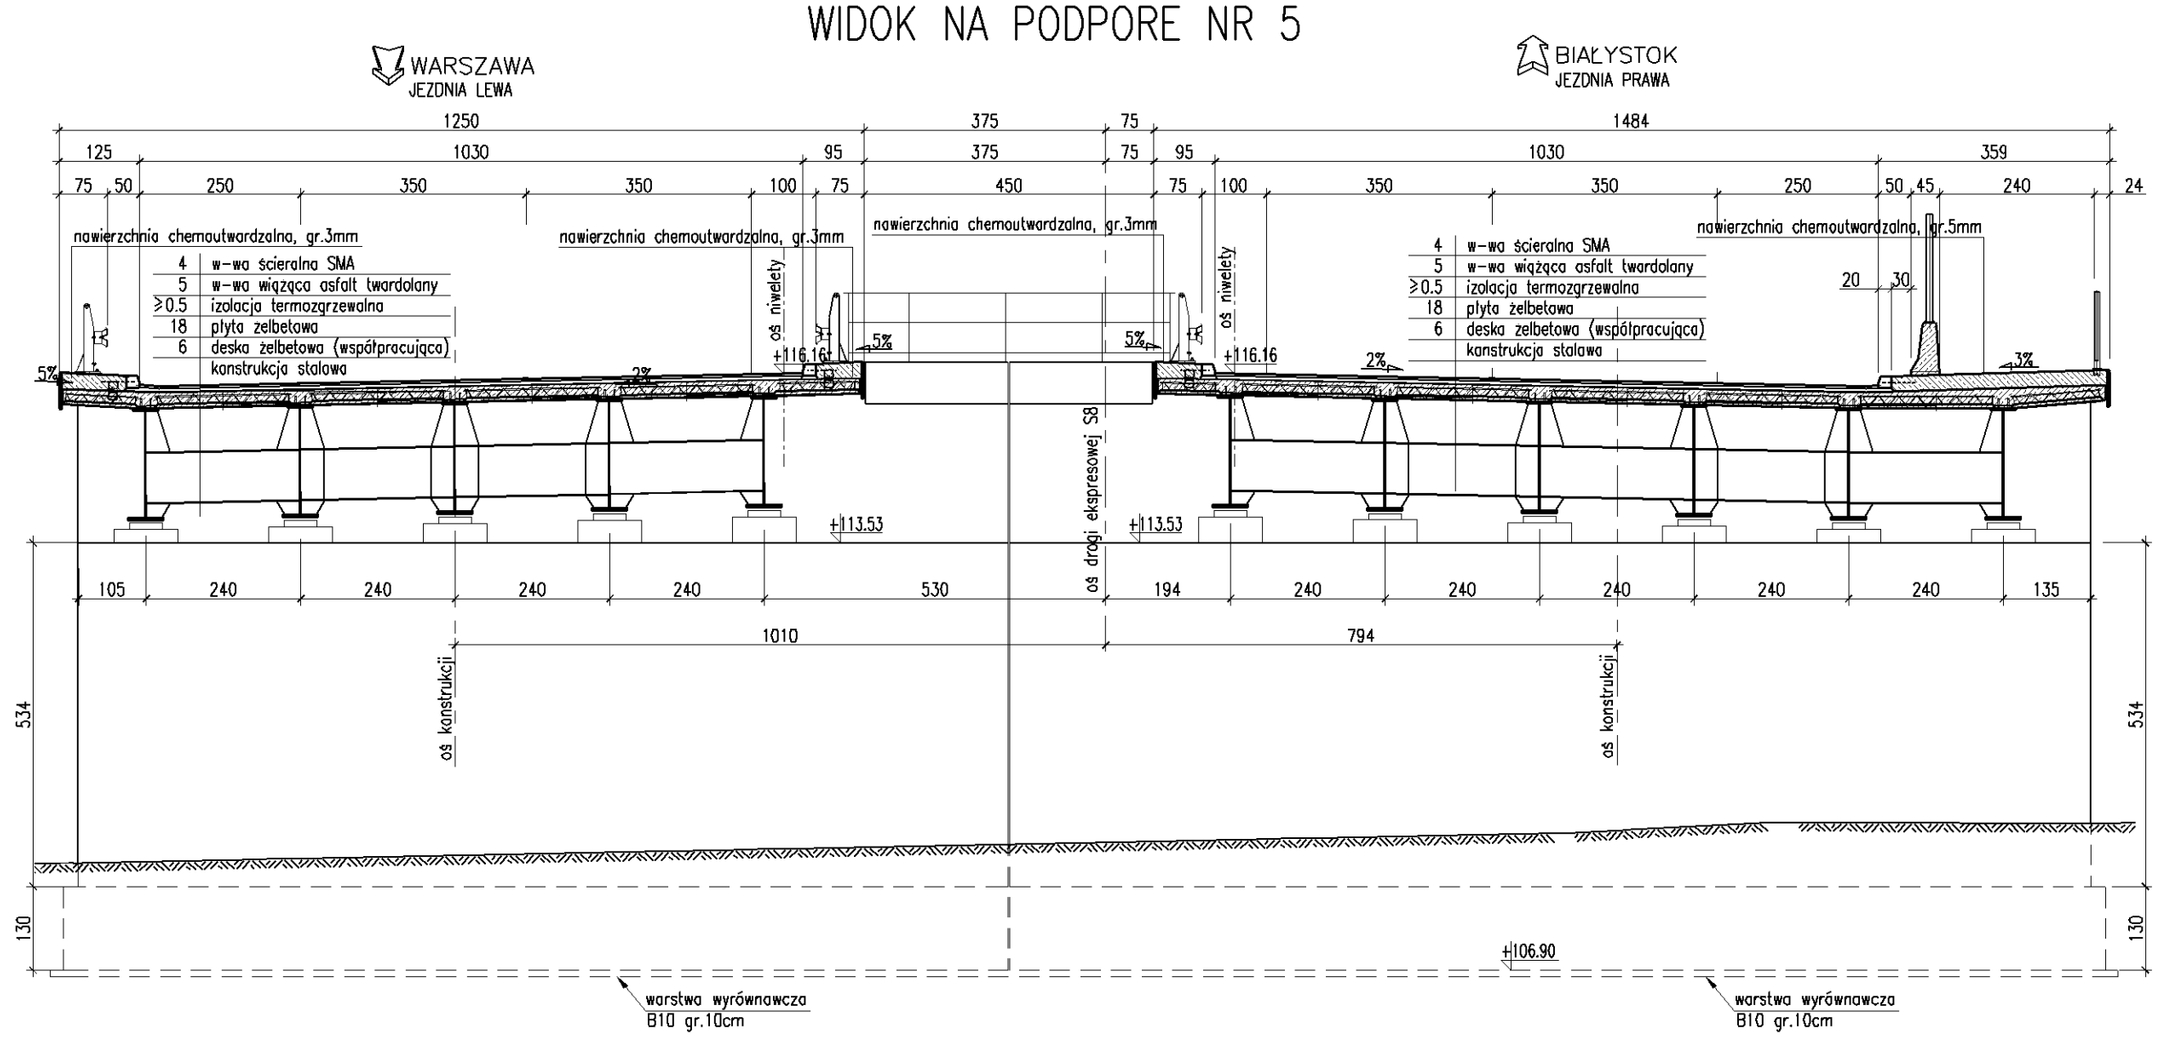

Zamawiający: GENERALNA DYREKCJA DRÓG KRAJOWYCH I AUTOSTRAD, 00-844 Warszawa, ul. Żelazna 59, GDDKiA							Konsorcjum: MOTA-ENGIL CENTRAL EUROPE, STRABAG, TRANSPROJEKT Gdański			
Nazwa obiektu: **ZAPROJEKTOWANIE I ROZBUDOWA DROGI KRAJOWEJ NR 8 DO PARAMETRÓW DROGI EKSPRESOWEJ NA ODCINKU JEŻEWO - BIAŁYSTOK** *km 614+850 - km 639+365*							Adres obiektu: **woj. podlaskie pow. białostocki gm. Tykocin, Choroszcz**			
Stadium: **PW**	Tom: III/17	Most drogowy M-17					Nr projektu: PD-840			
Branża: **Mostowa**	Tytuł rysunku: Rysunek ogólny - Widok na podporę M-17						Skala: 1:100			
Stanowisko:	Imię i nazwisko		Specjalność	Nr uprawnień	Podpis		Nr egz.			
Główny projektant:	mgr inż. Ewa Kordek		konstr.- inż.	4028/Gd/89						
Projektant:	mgr inż. Krzysztof Dembicki		mostowa	POM/0187/POOM/06						
Sprawdzający:	mgr inż. Wiesław Zawada		konst. -budowlana	153/Gd/99			Data: 08.2010r.			
Faza projektu	Odcinek	Sekcja	Data	Obiekt/Branża	Numer	Tom	Rys./Ark.	Ilość ark.	Wersja	Biuro
PW	1	1	08.2010 r.	M	17	III/17	0204	7	01	TG