

Katowice 21.03.2014

**GDDKiA-O/Katowice
Rejon Zawiercie**

GDDKiA-O/KA/Z-2/ŁP/408-Z/ 52 /14

**KLAUZULA ROZPATRZENIA
PROJEKTU ORGANIZACJI RUCHU**

Działając w oparciu o art. 10 ust. 3 ustawy z dnia 20 czerwca 1997 r. – Prawo o ruchu drogowym (Dz. U. z 2005 r., Nr 108 poz. 908, z późn. zm.) oraz § 3 ust. 1, rozporządzenia Ministra Infrastruktury z dnia 23 września 2003 r., w sprawie szczegółowych warunków zarządzania ruchem na drogach oraz wykonywania nadzoru nad tym zarządzaniem (Dz. U. z 2003 r. Nr 177 poz. 1729), a także zgodnie z Zarządzeniem nr 54 Generalnego Dyrektora Dróg Krajowych i Autostrad z dnia 10.10.2008 w sprawie podziału zadań w zakresie przygotowania i realizacji inwestycji w ramach Generalnej Dyrekcji Dróg Krajowych i Autostrad (Załącznik nr 54 § 3 ust. 7), po rozpatrzeniu uproszczonego projektu dla schematów tymczasowych organizacji ruchu na czas prowadzenia robót utrzymaniowych w pasie drogowym bez konieczności zajmowania jezdni i pobocza bitumicznego.

Przedmiotowy uproszczony projekt organizacji ruchu zatwierdzam w całości bez uwag.

Załącznik:
– 1 egz. projektu

Z up. Generalnego Dyrektora
Dróg Krajowych i Autostrad

Z-ca Dyrektora
ds. Zarządzania Drogami i Mostami

mgr inż. Marek Nieładny

21.03.2014

(Data)

(Podpis)

Do wiadomości:

1. Wydział Dróg i Sieci Drogowej
(w miejscu)

ZATWIERDZENIE PROJEKTU ORGANIZACJI RUCHU

GENERALNA DYREKCJA DRÓG KRAJOWYCH I AUTOSTRAD ODDZIAŁ W KATOWICACH

Zgodnie z art. 10 ust. 3 ustawy z dnia 20 czerwca 1997 r. Prawo o ruchu drogowym (Dz. U. z 2005 r., Nr 108, poz. 908, ze zmianami) oraz § 3 ust. 1 pkt 3 rozporządzenia Ministra Infrastruktury z dnia 23 września 2003 r. w sprawie szczegółowych warunków zarządzania ruchem na drogach oraz wykonywania nadzoru nad tym zarządzaniem (Dz. U. z 2003 r. Nr 177, poz. 1729),

1. Niniejszą organizację ruchu zatwierdzam w całości, w części:.....

a) bez zmian, b) ze zmianami lub uwagami:

1. Nr ewidencyjny projektu organizacji ruchu 408-Z/ 52 /14.
2. Termin wprowadzenia zatwierdzonej organizacji ruchu:
3. Termin ważności czasowej organizacji ruchu: bez terminowo
4. Zatwierdzona i zrealizowana stała organizacja ruchu jest ważna do momentu wprowadzenia nowej organizacji ruchu na podstawie nowego zatwierdzonego projektu organizacji ruchu.

Z-ca Dyrektora
ds. Zarządzania Drogami i Mostami

mgr inż. Marek Niedziński

podpis


21.03.2014

data

Oznakowanie należy wykonać i ustawić zgodnie z wymogami rozporządzenia Ministra Infrastruktury z dnia 3 lipca 2003 r. w sprawie szczegółowych warunków technicznych dla znaków i sygnałów drogowych oraz urządzeń bezpieczeństwa ruchu drogowego i warunków ich umieszczania na drogach (Dz. U. Nr 220 z dnia 23 grudnia 2003 r., poz. 2181).

Wykonawca robót zobowiązany jest do powiadomienia KWP Katowice i tut. Oddziału o terminie wprowadzenia w/w organizacji ruchu na 7 dni przed dniem rozpoczęcia prac.

**Oznakowanie robót utrzymaniowych w pasie drogowym
bez konieczności zajmowania jezdni i pobocza bitumicznego**

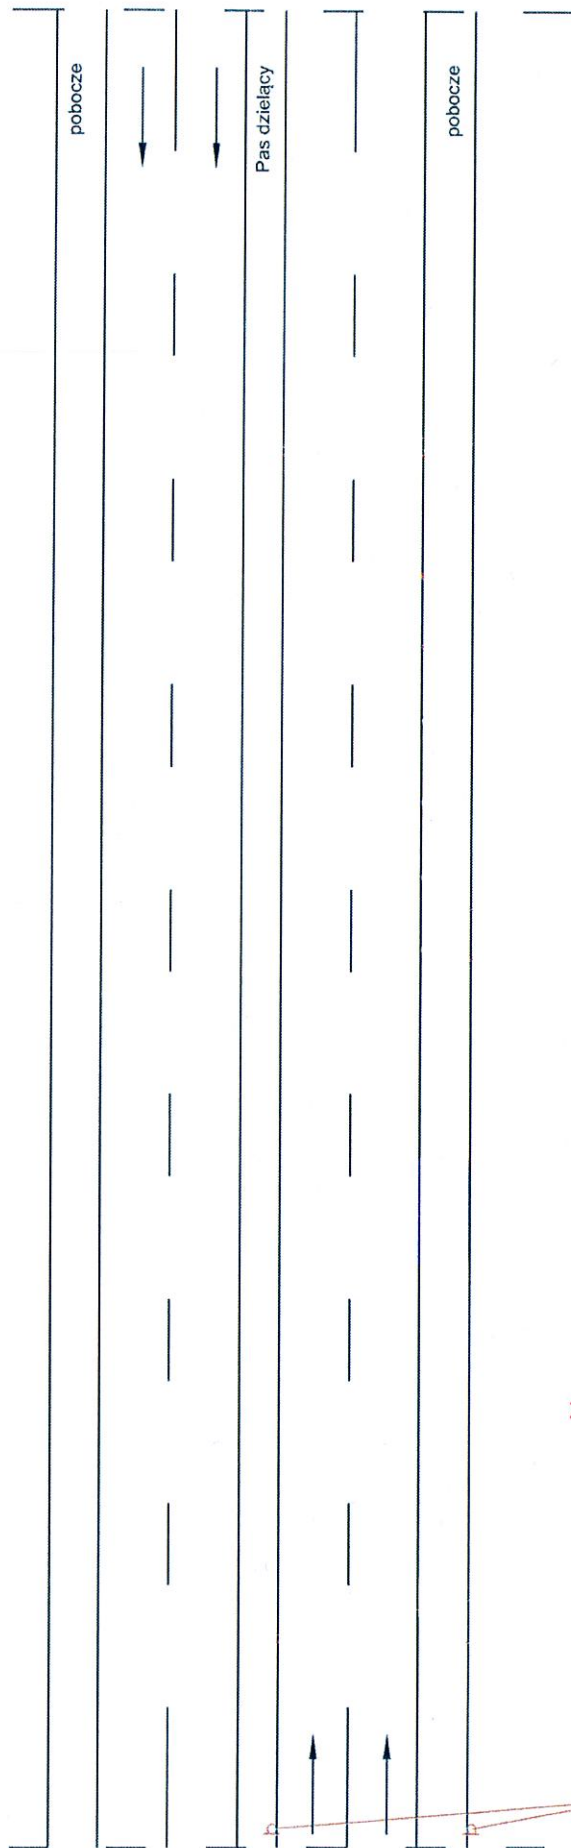

PROJEKT ZATWIERDZONY

Generalna Dyrekcja
Dróg Krajowych i Autostrad
Oddział w Katowicach
ul. Myśliwska 5, 40-017 Katowice
tel. 2586-281...5

Nr zat.*408-2/521.14*.....
Data podpis


21.03.2014

**GDDKiA Oddział w Katowicach
Zespół Oceny Projektów Organizacji Ruchu**



Droga o przekroju 2x2

Oznakowanie robót utrzymaniowych w pasie drogowym
bez konieczności zajmowania jezdni i pobocza bitumicznego

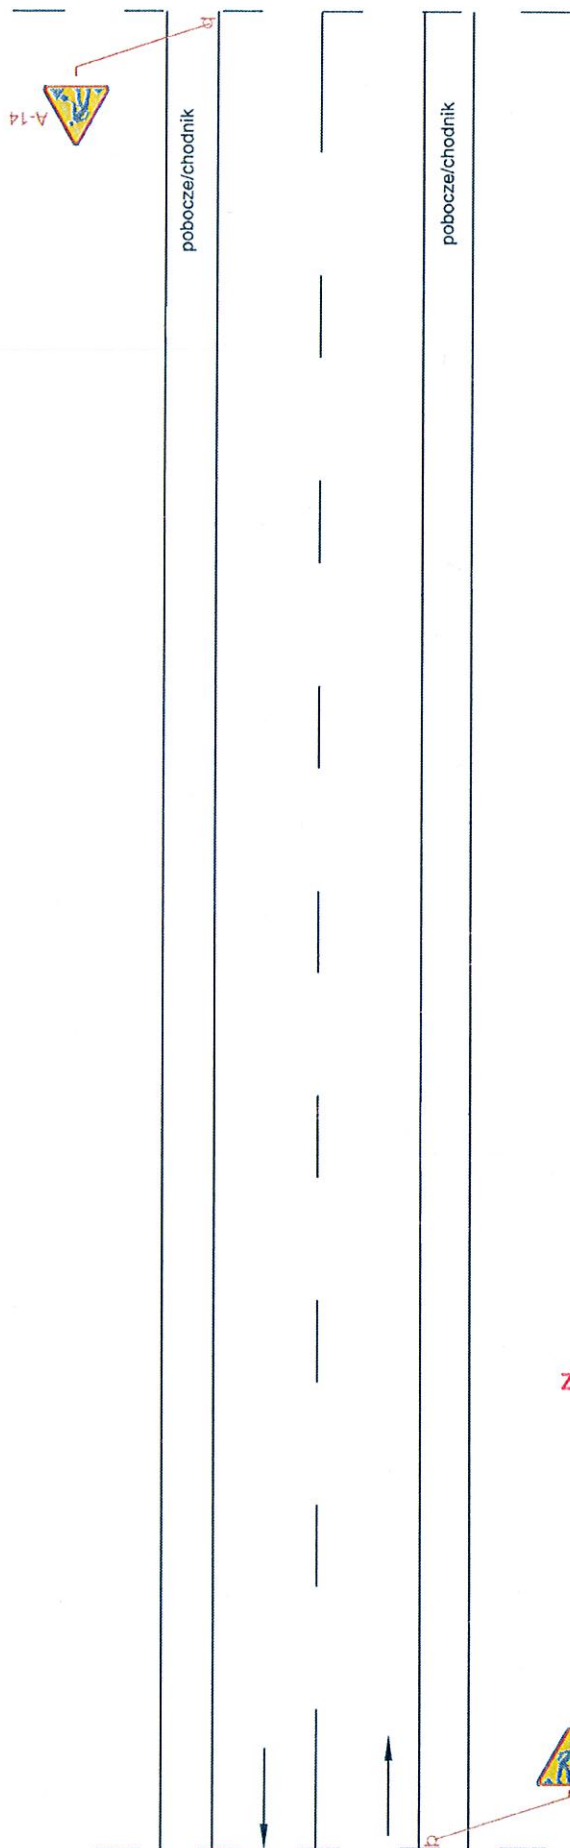

PROJEKT ZATWIERDZONY

Generalna Dyrekcja
Dróg Krajowych i Autostrad
Oddział w Katowicach
ul. Myśliwska 5, 40-017 Katowice
tel. 2586-281-5

Nr zat. 482152/14

Data podpis

21.03.2014

GDDKiA Oddział w Katowicach
Zespół Oceny Projektów Organizacji Ruchu

Droga o przekroju 1x2