

PLAN ORIENTACYJNY

PRZEPUST DROGOWY
KM 225+499

LEGENDA:

- PD


- Przebudowywany przepust
- A2

- Autostrady
- E261

- Drogi międzynarodowe
- 12

- Drogi główne krajowe
- 430

- Drogi wojewódzkie
- Drogi lokalne
- Lasy
- Jeziora
- Rzeki

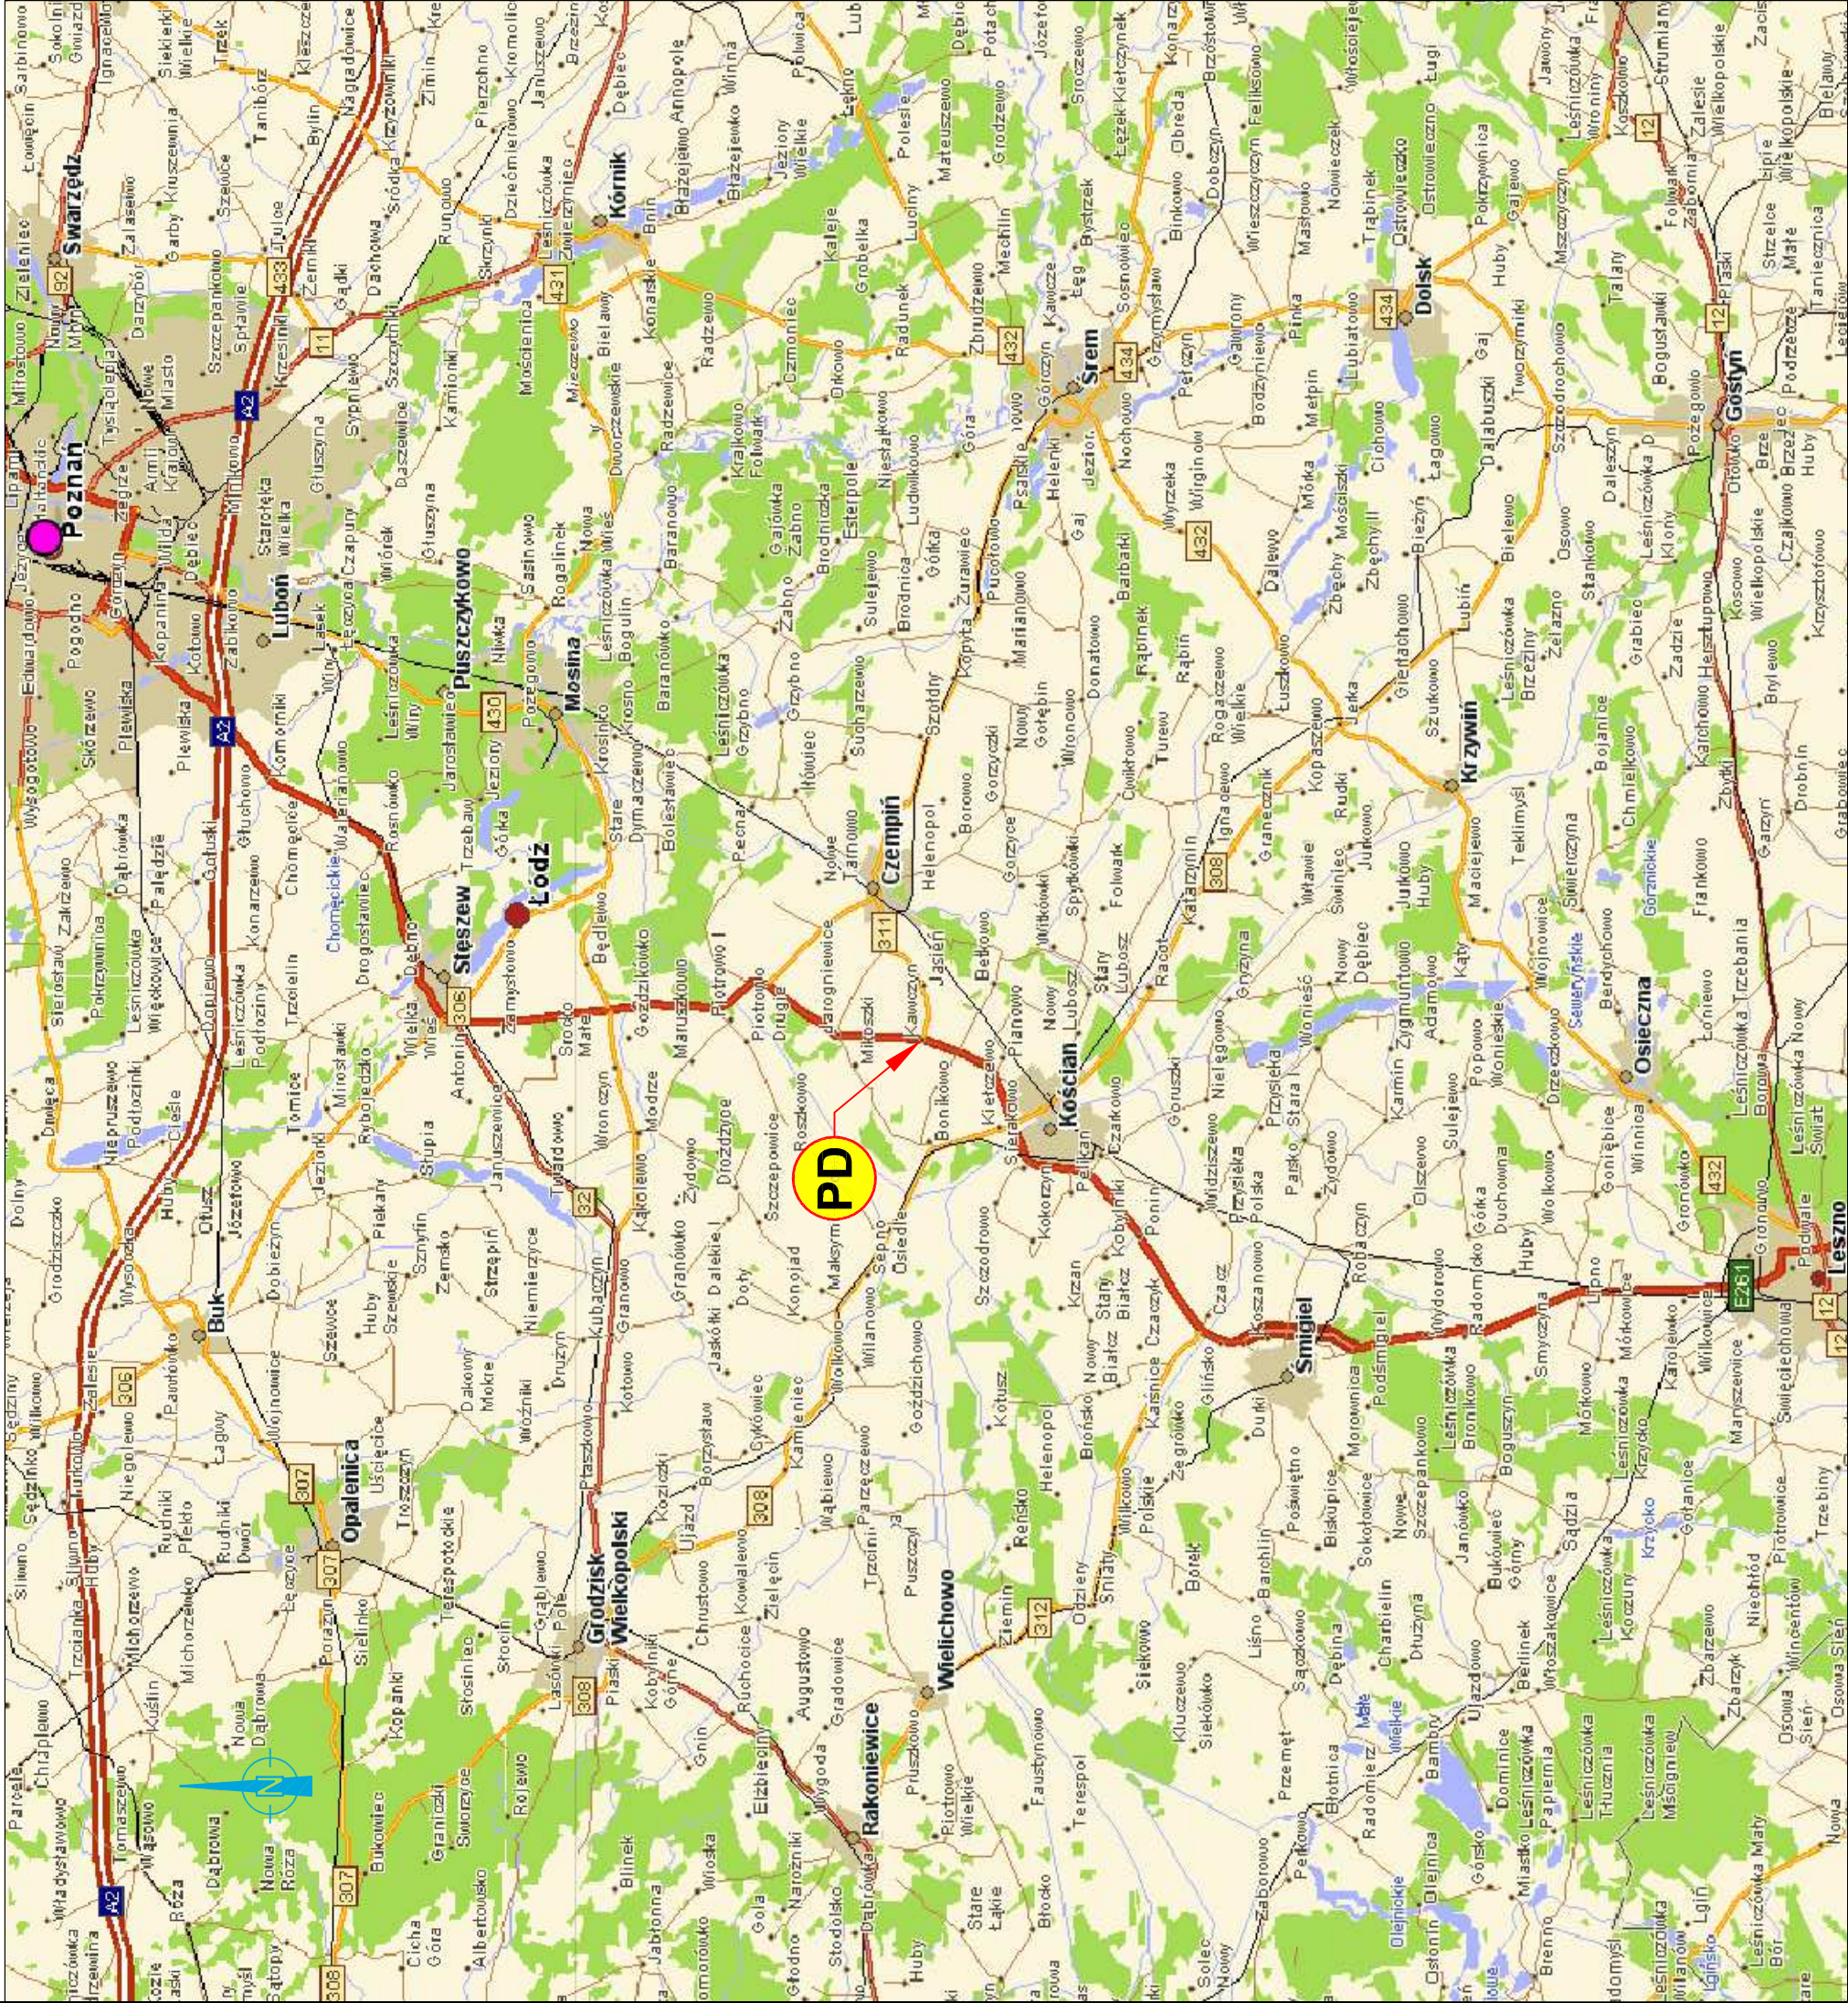

Nr umowy / Contract No. O/PO-R-2/38/2008

INWESTOR / INVESTOR

Generałna Dyrekcja Dróg Krajowych i Autostrad



Oddział w Poznaniu
ul. Ślemieńskiego 5a; 60-763 Poznań
tel. (062) 866 88 21 do 27; fax. (062) 866 09 82
e-mail: sekretariat@poznan.gddkia.gov.pl
www.poznan.gddkia.gov.pl

ZAMAWIAJĄCY / CLIENT

Generalna Dyrekcja Dróg Krajowych i Autostrad



Oddział w Poznaniu
ul. Ślemieńskiego 5a; 60-763 Poznań
tel. (062) 866 88 21 do 27; fax. (062) 866 09 82
e-mail: sekretariat@poznan.gddkia.gov.pl
www.poznan.gddkia.gov.pl

JEDNOSTKA PROJEKTOWA / AUTHOR



Spółka z o.o.
Siedziba: ul. Poznańska 49; 60-842 Poznań
Biuro: ul. Wybieg 5/6; 61-315 Poznań
tel. +48 61 842 77 11
e-mail: office@fojud.pl
www.fojud.pl

Stadium Stage	PROJEKT ROZBIÓRKI
Temat Subject	Przebudowa przepustu kamiennie-ceglanego pod drogą krajową nr 5 w km 225+499 w m. Kawczyn
Tytuł rysunku Drawing title	PLAN ORIENTACYJNY
Branża Speciality	MOSTOWA BRIDGE WORKS

Stanowisko Position	Imię i Nazwisko Name and surname	Podpis Signature
Projektant Designer	mgr inż. Artur FOJUD	
Numer uprawnień License No.	7131142/P/2001	
Projektant Designer	mgr inż. Zbigniew BUCIOR-LORENC	
Numer uprawnień License No.	WKP/0259/P/00M/07	
Opracował Prepared by	Mariusz ADAMCZAK	
Sprawdził Checked	mgr inż. Tomasz BĄCZYK	
Numer uprawnień License No.	55P/99	

Data opracowania Elaborate Date	Skala Scale	Nr rysunku - Ark Drawing No. - Sheet
08.2008		01
Nazwa pliku / File Name:	01_plan_orientacyjny (ark. 297x590)	