


KOLORYSTYKA EKRANU TYP E 1:100

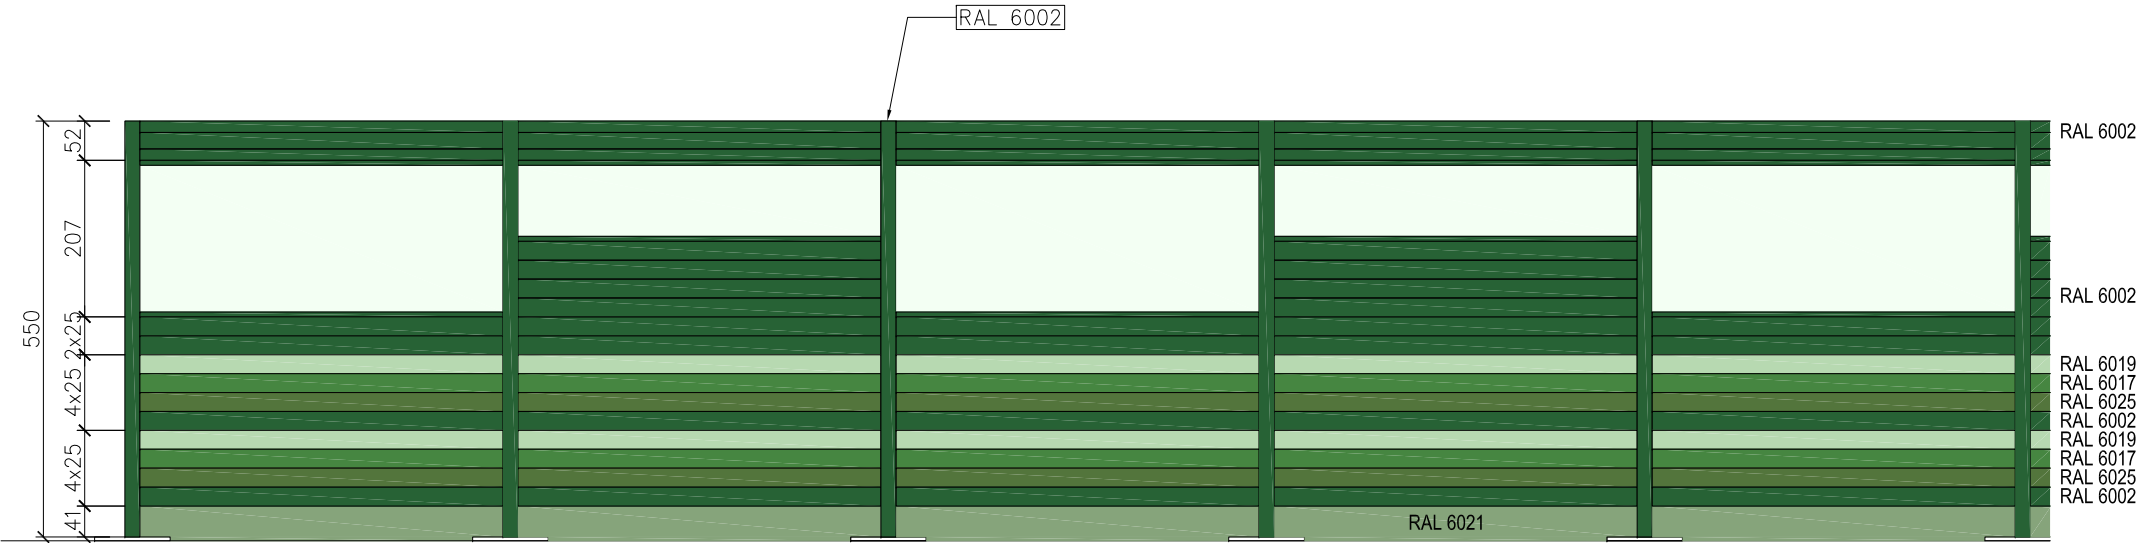

Inwestor:					GDDKiA Oddział w Gdańsku, 80–354 Gdańsk, ul. Subistawa 5				
Wykonawca proj. "BACC" S.A. 81–814 Sopot, ul. Tatrzańska 19, tel. 58–550–06–88									
Projektant		mgr inż. Janusz Kocemba			3686/Gd/88				
Opracował		mgr inż. Donat Ziętek							
Sprawdzający		mgr inż. Zbigniew Mierzejewski			6214/Gd/94				
Nazwa Inwestycji		BUDOWA EKRANÓW AKUSTYCZNYCH WZDŁUŻ DROGI KRAJOWEJ NR S6 – OBWODNICA TRÓJMIASTA NA ODCINKU km 312+600 do km 314+400							
Adres Inwestycji									
Działki nr		443/24, 462/12, 473/13, 460/28, 469/13, 475/13, 477/13, 499/19, 479/13 481/13, 483/13, 493/13, 495/13, 406/2, 404/2, 402/1, 387/2, 377/6 391/7, 396/4, 502/23, 486/13, 489/13, 491/13							
Nr umowy:		205/P–4/2010		Branża:		konstr.–bud.		Data: 02.2011	
Tytuł projektu		Projekt ekranu akustycznego							
Stadium		PROJEKT WYKONAWCZY						Skala 1:100	
Nazwa Rysunku		KOLORYSTYKA EKRANU TYP E						Nr rys. 58	