1 : 500

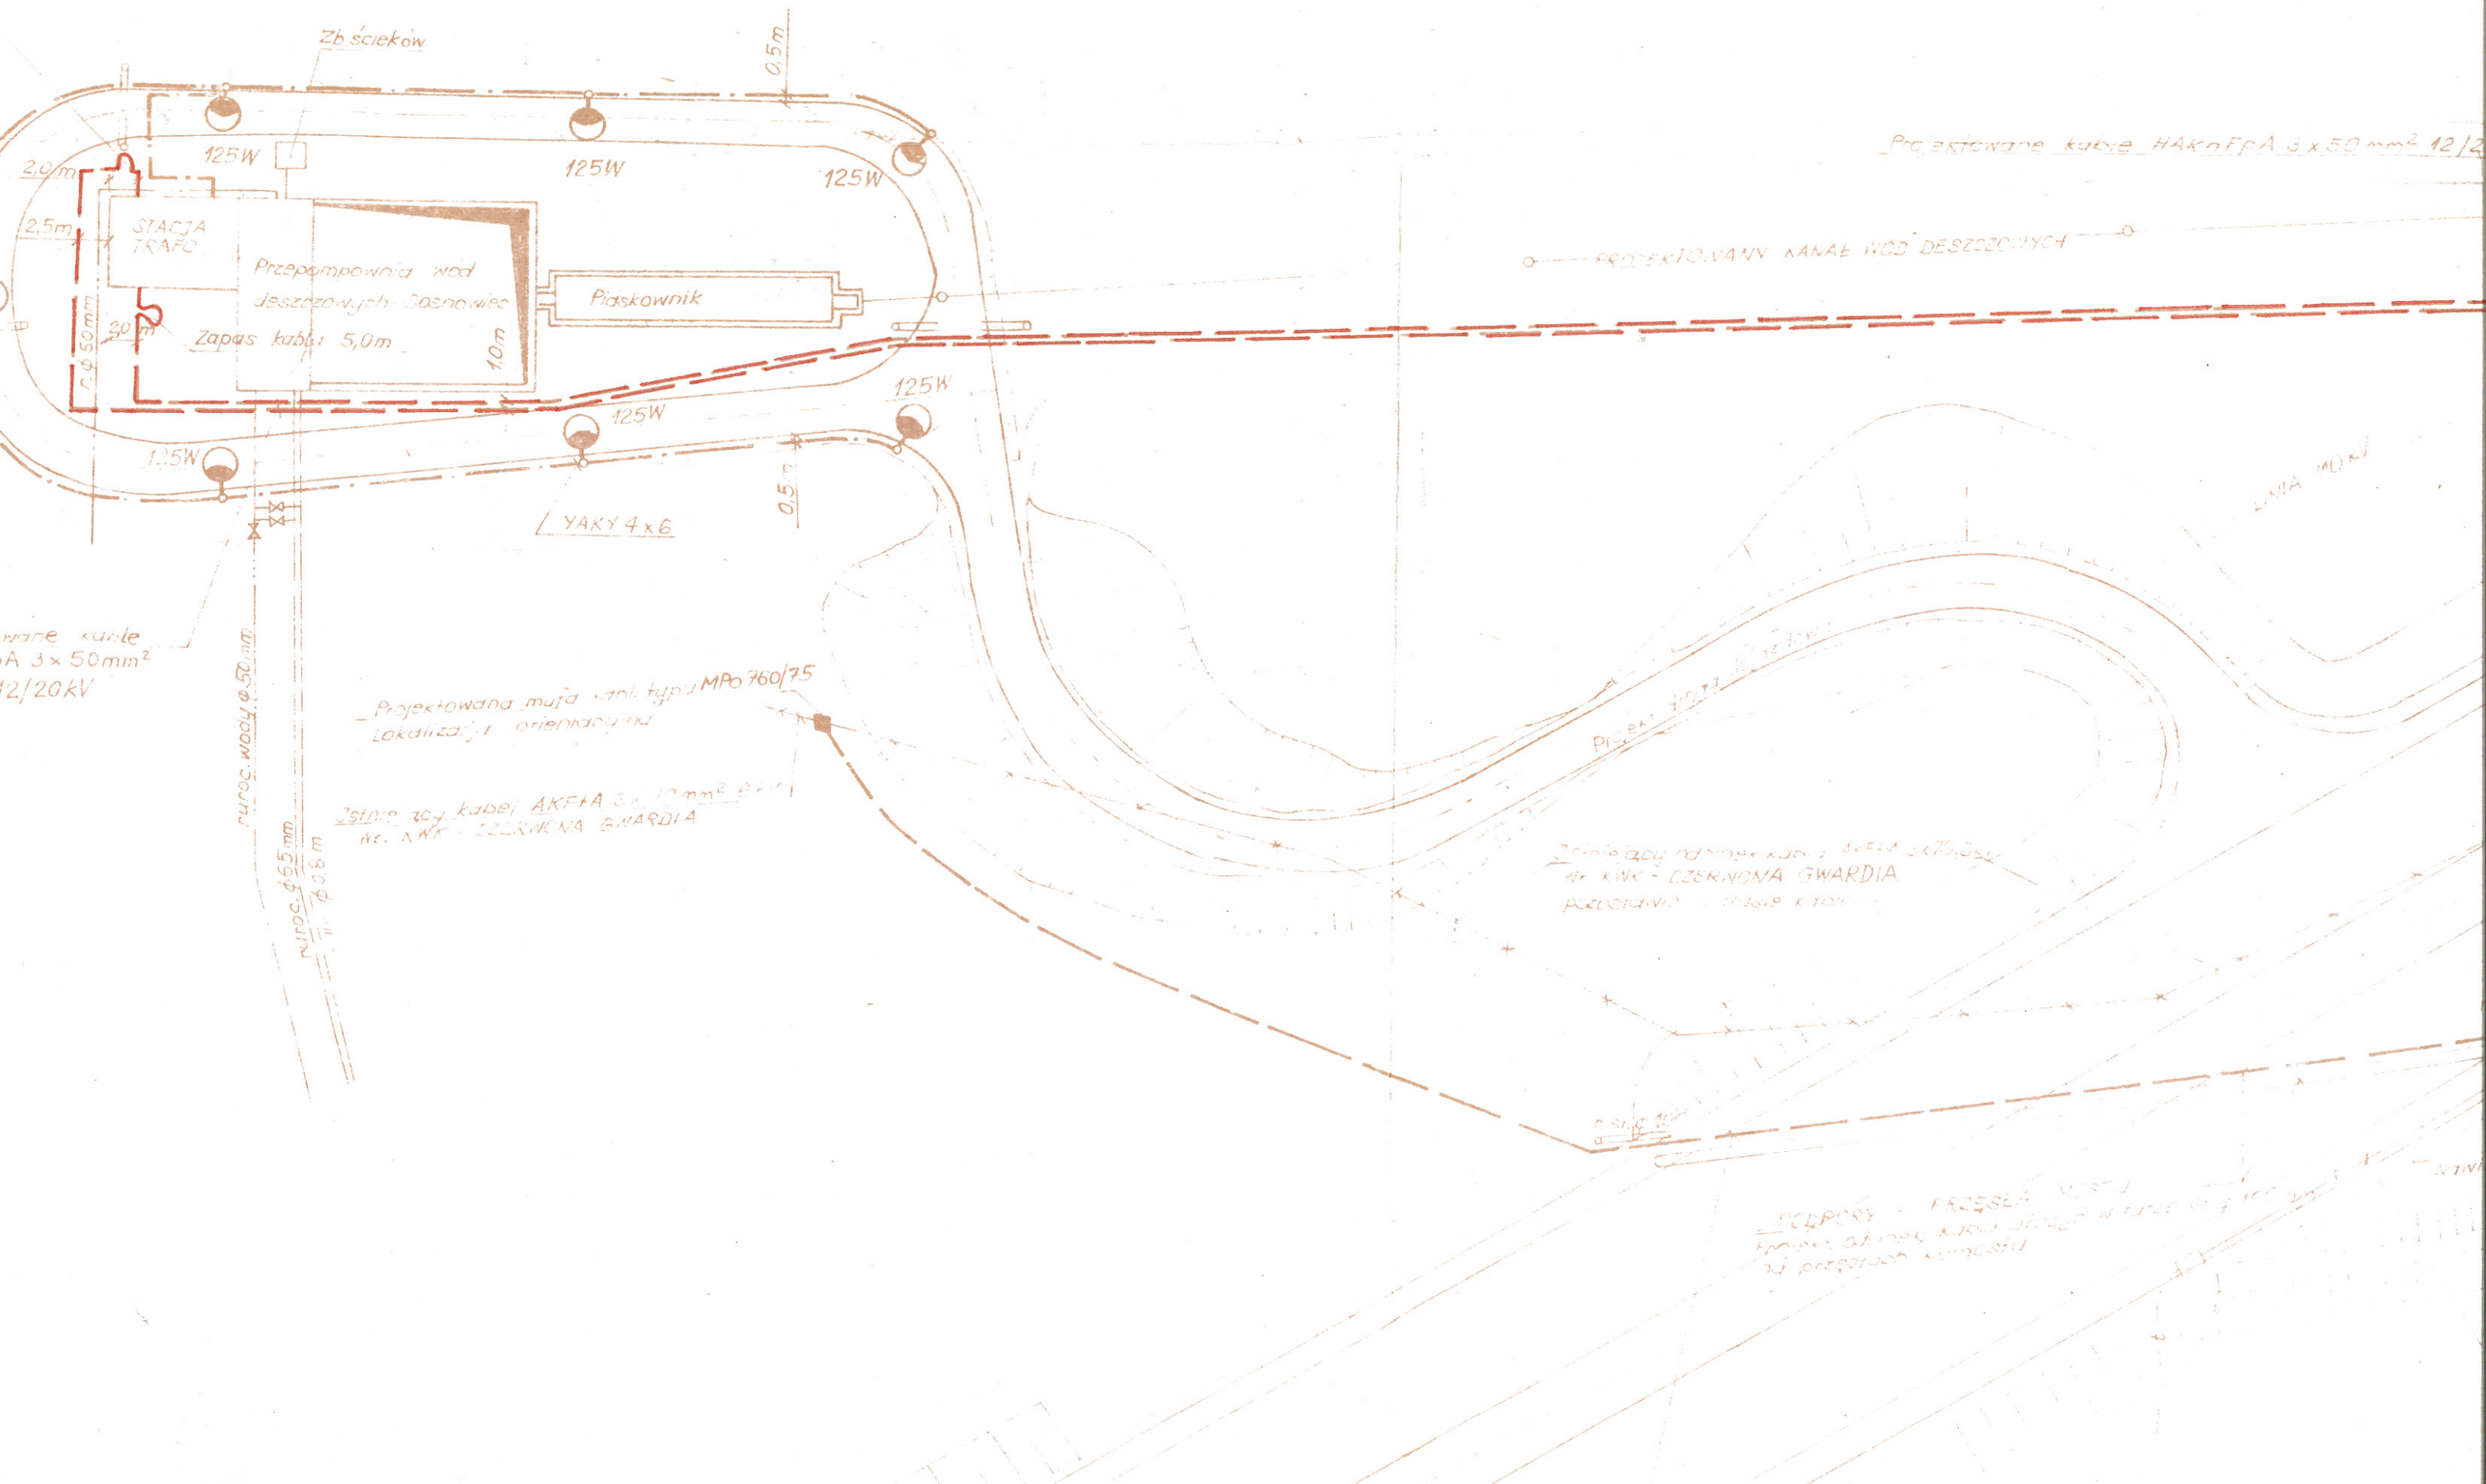

Zb. ścieków
0,5m
125W
125W
125W
2,0m
2,5m
STACJA TRAFO
Przepompownia wód deszczowych Sosnowiec
Piaskownik
Zapas kabla 5,0m
1,0m
2,0m
r. ϕ 50mm
125W
125W
125W
0,5m
YAKY 4x6
Projektowane kable HAKnFpA 3x50mm² 12/20kV
PROJEKTOWANY KANAŁ WÓD DESZCZOWYCH
LINIA 110kV
Projektowana mufa kabl. typu MPo 760/75
Lokalizacja orientacyjna
Istniejący kabel AKFtA 3x70mm² 6kV
Wr. KWK - CZERWONA GWARDIA
rurociąg wody ϕ 50mm
rurociąg ϕ 65mm
ϕ 0,8m
Projekt drogi
Istniejący odcinek kabla AKFtA 3x70,0kV
Wr. KWK - CZERWONA GWARDIA
pozostawić w trasie kabla
PODPORY - PRZĘSŁA MOSTU