


PRZEKÓRZ NORMALNY NR 2
WYMIANA CAŁEJ KONSTRUKCJI NAWIERZCHI NA WLOTACH RONDA IM. MAJ. 'DZIKA" NALBORSKIEGO

w zakresie: km 3+584.00 - km 3+688.00,

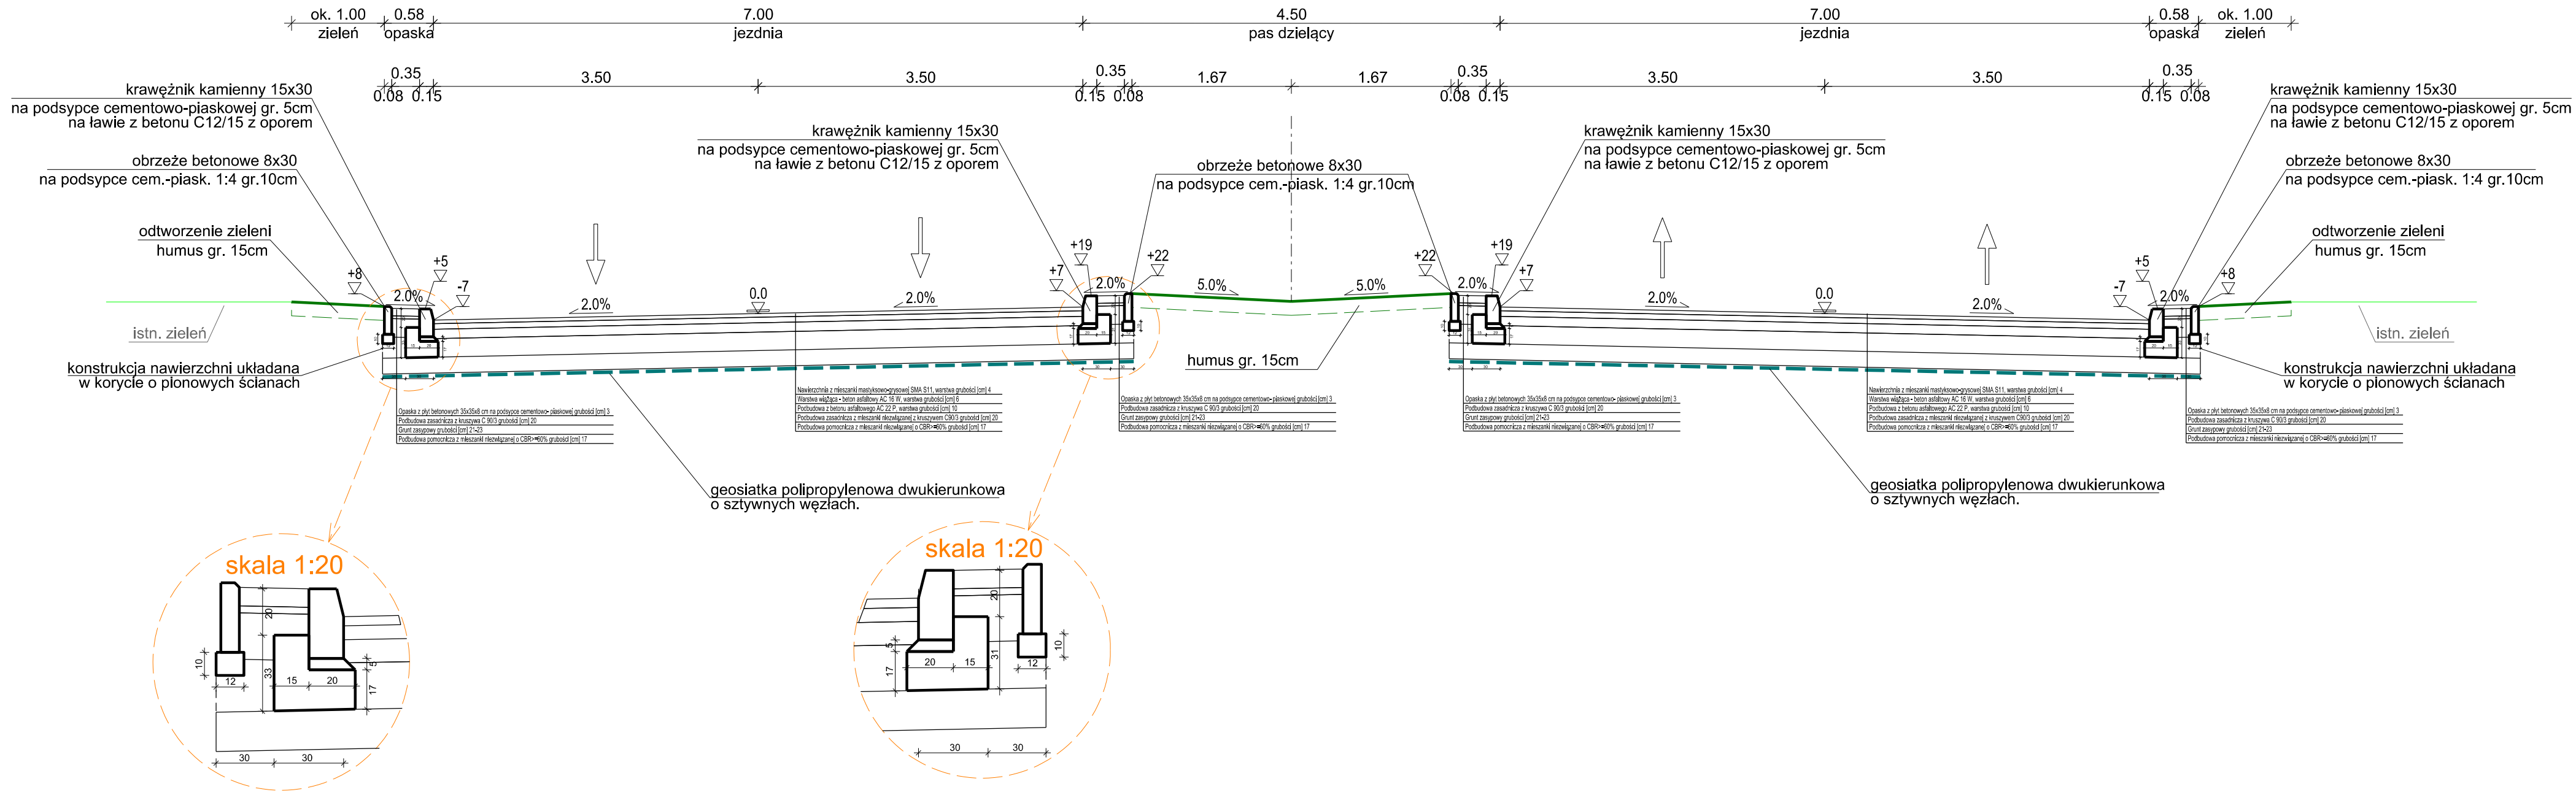

Zabrania się powielania rysunku oraz usuwania tabeli znamionowej rysunku (prawo autorskie) bez zgody Transprojektu Gdańskiego.				
INWESTOR:				
<div><div></div><div>Generalny Dyrektor Dróg Krajowych i Autostrad</div><div>ul. Wronia 53, 00-874 Warszawa</div></div>				
BIURO PROJEKTOWE:				
<div><div></div><div>TRANSPROJEKT GDAŃSKI sp. z o.o.</div><div>ul. Zabytkowa 2, 80-253 Gdańsk</div></div>				
Zamierzenie budowlane:				
Nazwa i adres obiektu budowlanego: Przebudowa i remont drogi krajowej nr 65 w miejscowości Elk ul. Przemysłowa, ul. Grajewska od km 0+000 do km 4+900 (pikietaż lokalny)				
województwo warmińsko-mazurskie, powiat elcki, miasto Elk				
Nr projektu: 03/187/2018	Stadium: Projekt Wykonawczy			
Branża: DROGOWA	Obiekt: DROGA KRAJOWA NR 65			
Nr tomu: I	Tytuł rysunku: Przekroje normalne			
Stanowisko:	Imię i nazwisko:	Nr uprawnień:	Specjalność:	Podpis:
Główny projektant:	mgr inż. Artur Łojewski	POM/0245/POOD/08	drogowa bez ograniczeń	
Projektant:	mgr inż. Łukasz Stępnowski	POM/0101/POOD/03	drogowa bez ograniczeń	
Sprawdzający:	mgr inż. Joanna Bala-Żółtowska	POM/0135/POOD/05	drogowa bez ograniczeń	
Rewizja: 01	Data: 02.2021	Skala: 1:50	Nr rysunku: 0302	
Nr umowy: O/OL.D-3.2413.38.2017.I-1				