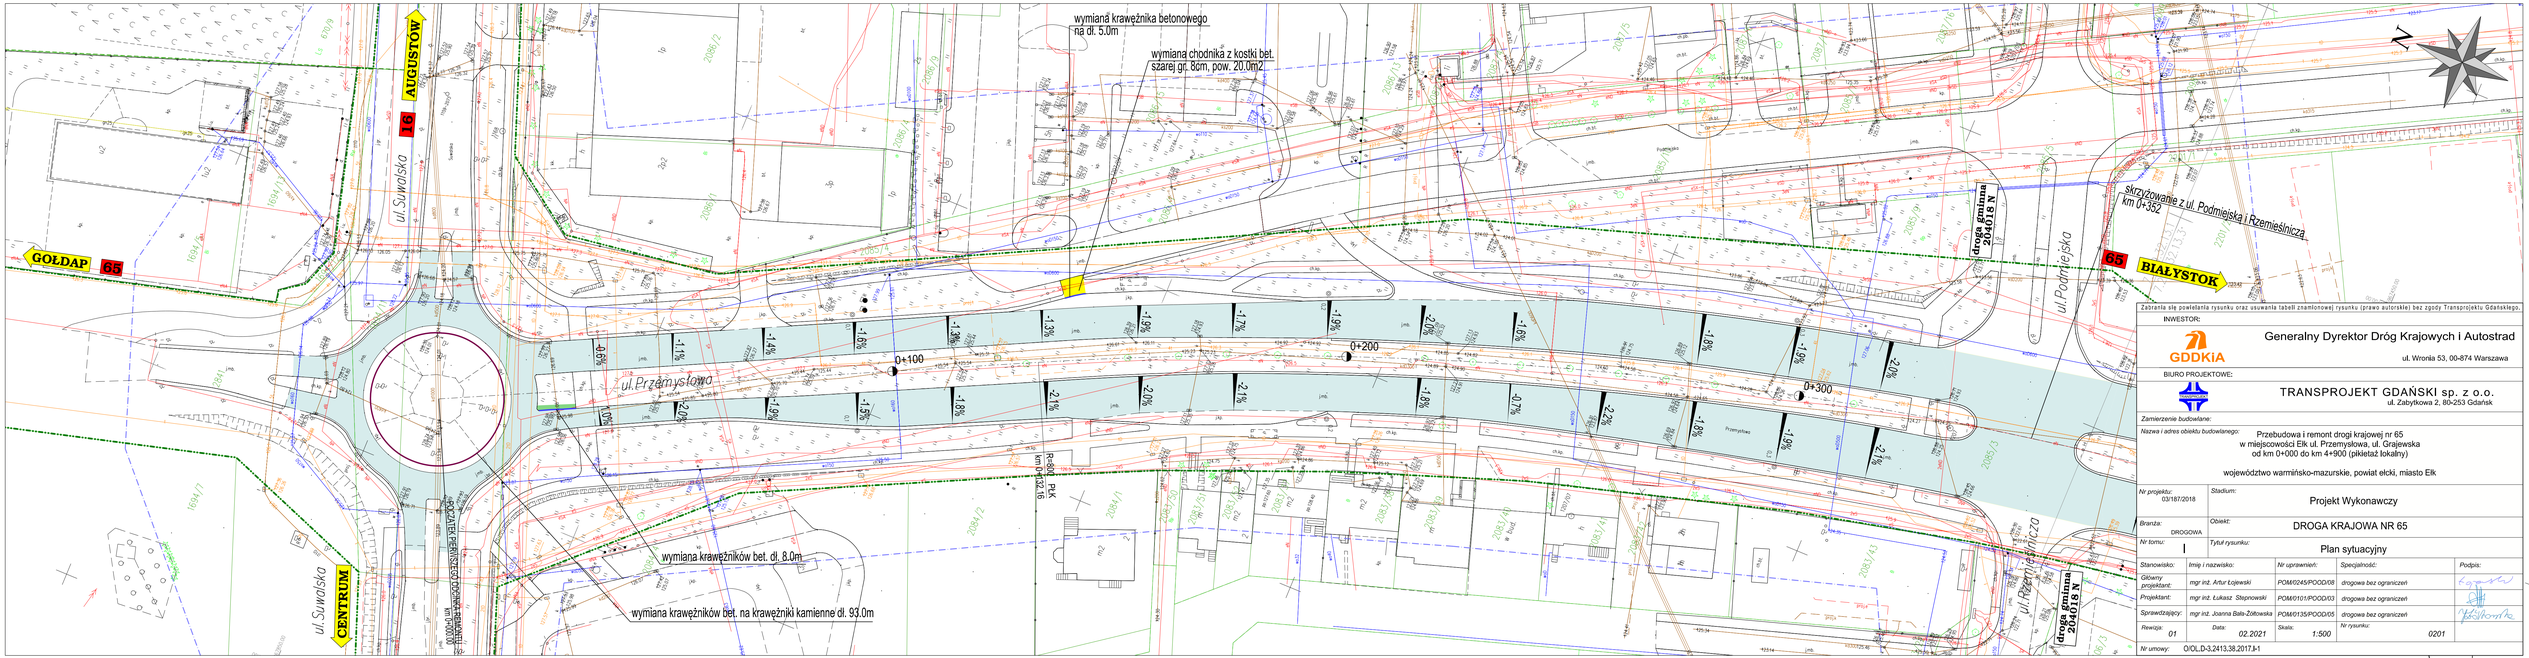

Zabrania się powielania rysunku oraz usuwania tabeli znamionowej rysunku (prawo autorskie) bez zgody Transprojektu Gdańskiego.

INWESTOR:

GDDKiA — Generalny Dyrektor Dróg Krajowych i Autostrad
ul. Wronia 53, 00-874 Warszawa

BIURO PROJEKTOWE:

TRANSPROJEKT GDAŃSKI sp. z o.o.
ul. Zabytkowa 2, 80-253 Gdańsk

Zamierzenie budowlane:

Nazwa i adres obiektu budowlanego: Przebudowa i remont drogi krajowej nr 65 w miejscowości Ełk ul. Przemysłowa, ul. Grajewska od km 0+000 do km 4+900 (pikietaż lokalny)

województwo warmińsko-mazurskie, powiat ełcki, miasto Ełk

Nr projektu: 03/187/2018	Stadium: Projekt Wykonawczy		
Branża: DROGOWA	Obiekt: DROGA KRAJOWA NR 65		
Nr tomu: I	Tytuł rysunku: Plan sytuacyjny		
Stanowisko:	Imię i nazwisko:	Nr uprawnień:	Specjalność:
Główny projektant:	mgr inż. Artur Łojewski	POM/0245/POOD/08	drogowa bez ograniczeń
Projektant:	mgr inż. Łukasz Stępnowski	POM/0101/POOD/03	drogowa bez ograniczeń
Sprawdzający:	mgr inż. Joanna Bała-Żółkowska	POM/0135/POOD/05	drogowa bez ograniczeń
Rewizja: 01	Data: 02.2021	Skala: 1:500	Nr rysunku: 0201
Nr umowy:	O/OLD-3.2413.38.2017.ł-1		