


PRZEKÓRJ NORMALNY NR 1
WYMIANA WARSTWY ŚCIERALNEJ
w zakresie: km 0+000.00 - km 3+584.00 oraz km 4+190.00 - km 4+900.00

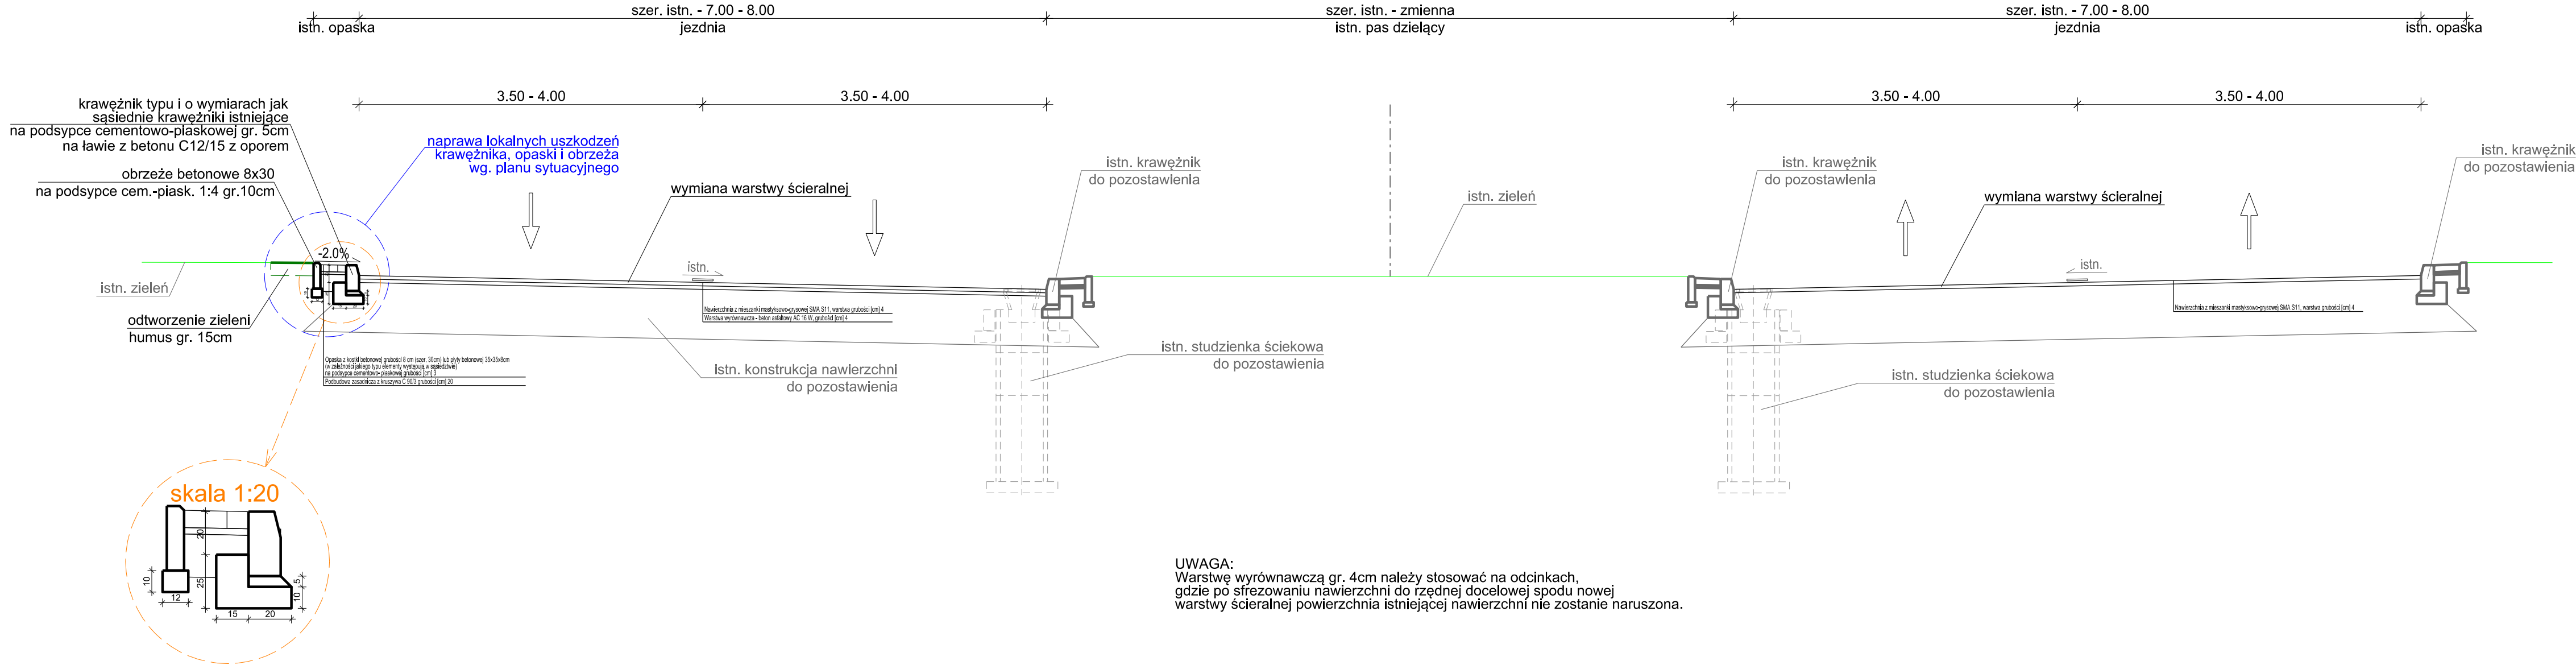

PARAMETRY TECHNICZNE

klasa ulicy	- istn., bez zmian, Z
prędkość projektowa	- istn., bez zmian, 60 km/h
szerokość jezdni	- istn., bez zmian 2 x 7.0-8.0 m
szerokość pasa ruchu	- istn., bez zmian 3,5 - 4,0 m
szerokość chodnika	- istn., bez zmian 2.0 - 4.0 m
szerokość drogi rowerowej	- istn., bez zmian, 2.0 m
szer. pasa dzielącego	- istn., bez zmian, 1.8 - 9.0 m



Generalny Dyrektor Dróg Krajowych i Autostrad
ul. Wronia 53, 00-874 Warszawa



TRANSPROJEKT GDAŃSKI sp. z o.o.
ul. Zabytkowa 2, 80-253 Gdańsk

Zamierzenie budowlane:
Nazwa i adres obiektu budowlanego: Przebudowa i remont drogi krajowej nr 65 w miejscowości Elk ul. Przemysłowa, ul. Grajewska od km 0+000 do km 4+900 (pikietaż lokalny)
województwo warmińsko-mazurskie, powiat elcki, miasto Elk

Nr projektu: 03/187/2018	Stadium: Projekt Wykonawczy
Branża: DROGOWA	Obiekt: DROGA KRAJOWA NR 65
Nr tomu: I	Tytuł rysunku: Przekroje normalne

Stanowisko:	Imię i nazwisko:	Nr uprawnień:	Specjalność:	Podpis:
Główny projektant:	mgr inż. Artur Łojewski	POM/0245/POOD/08	drogowa bez ograniczeń	
Projektant:	mgr inż. Łukasz Stepnowski	POM/0101/POOD/03	drogowa bez ograniczeń	
Sprawdzający:	mgr inż. Joanna Bala-Żółtowska	POM/0135/POOD/05	drogowa bez ograniczeń	
Rewizja: 01	Data: 02.2021	Skala: 1:50	Nr rysunku: 0301	

Nr umowy: O/OL-D-3.2413.38.2017.I-1