


PRZEKÓRJ NORMALNY NR 5  
WYMIANA CAŁEJ KONSTRUKCJI NAWIERZCHI JEZDNI WRAZ Z KRAWĘŻNIKAMI I CHODNIKIEM

w zakresie: km 3+868.00 - km 4+190.00,

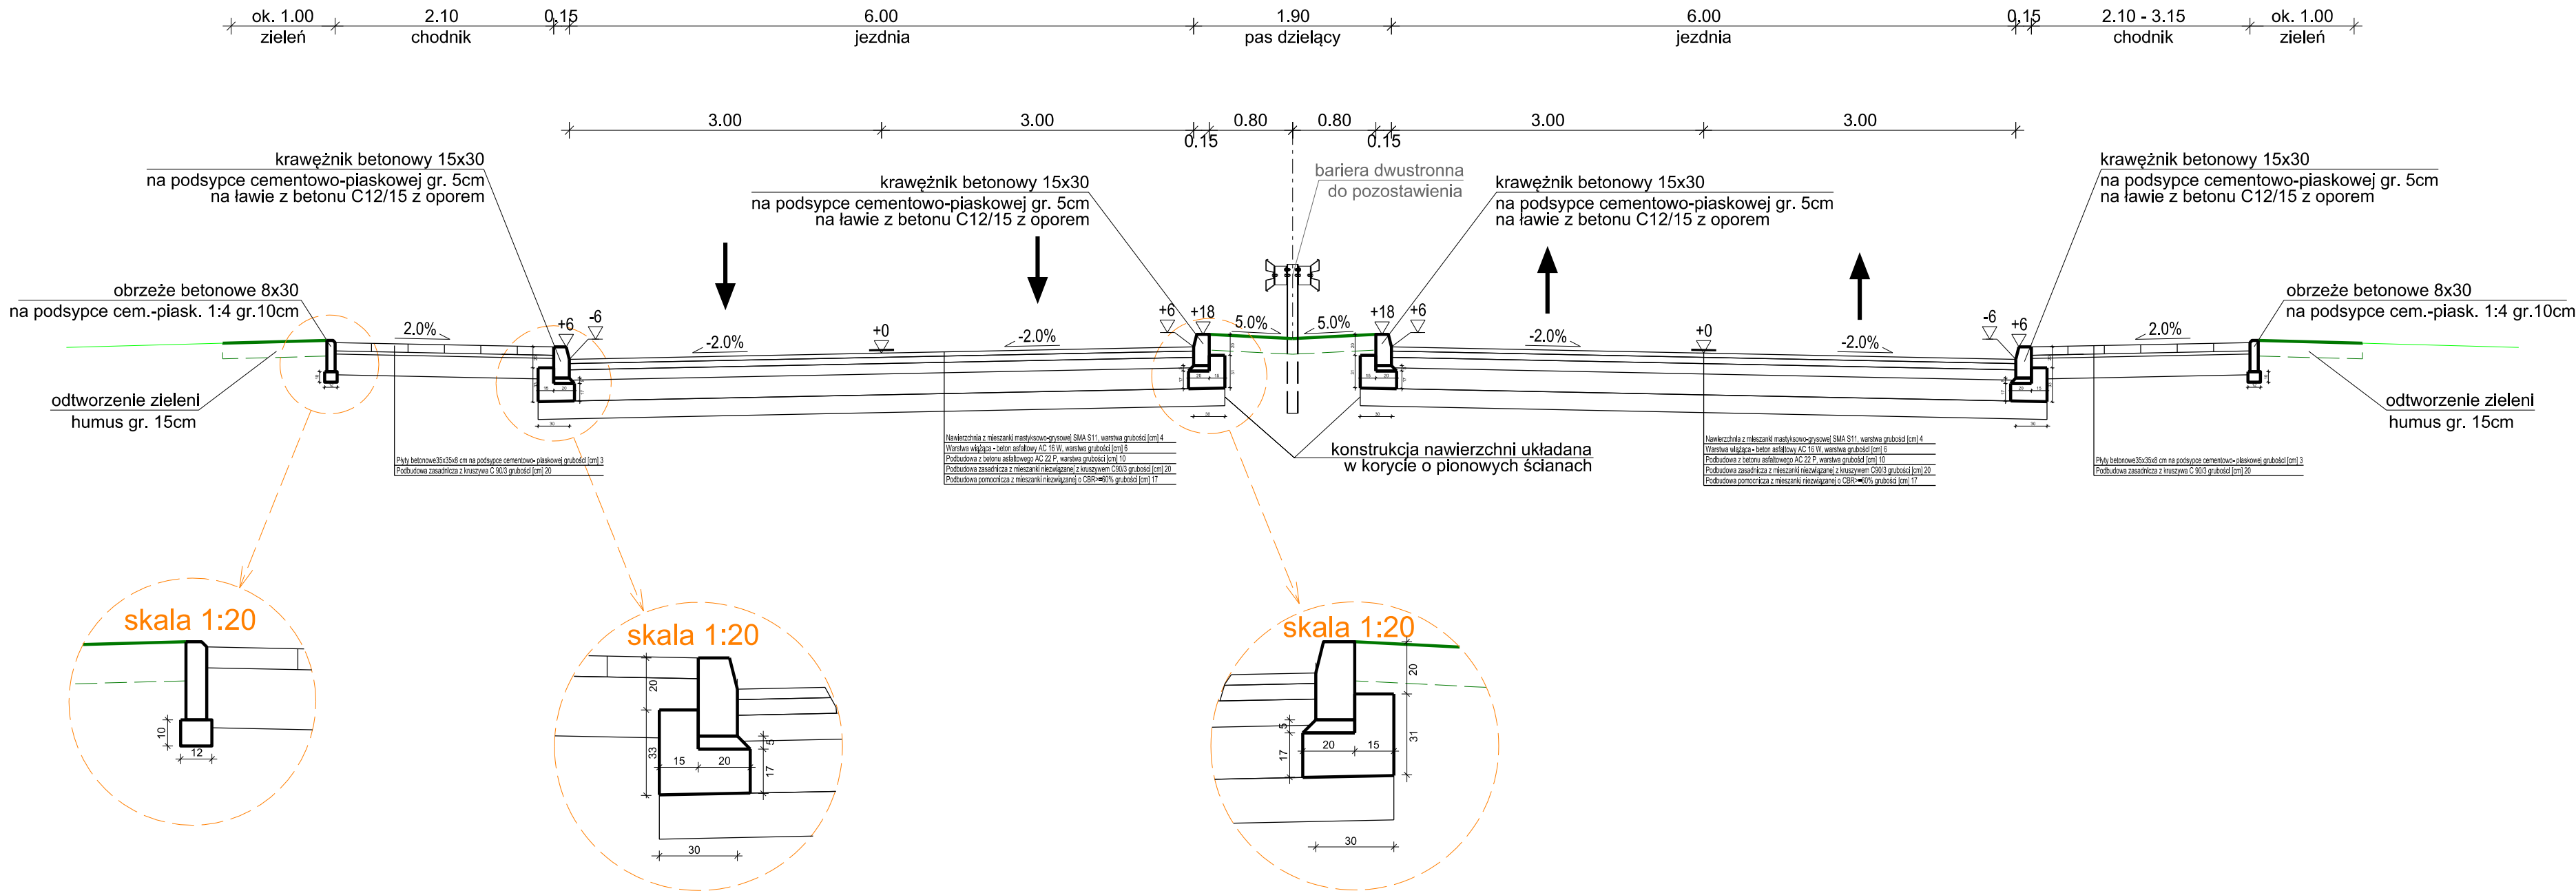

Zabrania się powielania rysunku oraz usuwania tabeli znamionowej rysunku (prawo autorskie) bez zgody Transprojektu Gdańskiego.

INWESTOR:



Generalny Dyrektor Dróg Krajowych i Autostrad

ul. Wronia 53, 00-874 Warszawa

BIURO PROJEKTOWE:



TRANSPROJEKT GDAŃSKI sp. z o.o.

ul. Zabytkowa 2, 80-253 Gdańsk

Zamierzenie budowlane:

Nazwa i adres obiektu budowlanego:

Przebudowa i remont drogi krajowej nr 65  
w miejscowości Elk ul. Przemysłowa, ul. Grajewska  
od km 0+000 do km 4+900 (pikietaż lokalny)

województwo warmińsko-mazurskie, powiat elcki, miasto Elk

Nr projektu: 03/187/2018

Stadium: Projekt Wykonawczy

Branża: DROGOWA

Obiekt: DROGA KRAJOWA NR 65

Nr tomu: I

Tytuł rysunku: Przekroje normalne

Stanowisko:	Imię i nazwisko:	Nr uprawnień:	Specjalność:	Podpis:
Główny projektant:	mgr inż. Artur Łojewski	POM/0245/POOD/08	drogowa bez ograniczeń	
Projektant:	mgr inż. Łukasz Stepnowski	POM/0101/POOD/03	drogowa bez ograniczeń	
Sprawdzający:	mgr inż. Joanna Bała-Żółtowska	POM/0135/POOD/05	drogowa bez ograniczeń	
Rewizja: 01	Data: 02.2021	Skala: 1:50	Nr rysunku: 0305	

Nr umowy: O/OL.D-3.2413.38.2017.I-1