



Ark. 9.3

Ark. 9.1

Ark. 9.2

DROGA KRAJOWA NR S8
REJON OSTRÓW MAZOWIECKA
odc. od km 3+012 do km 3+390

CHARAKTERYSTYCZNE PRZESZCZEGNE POPRZECZNE

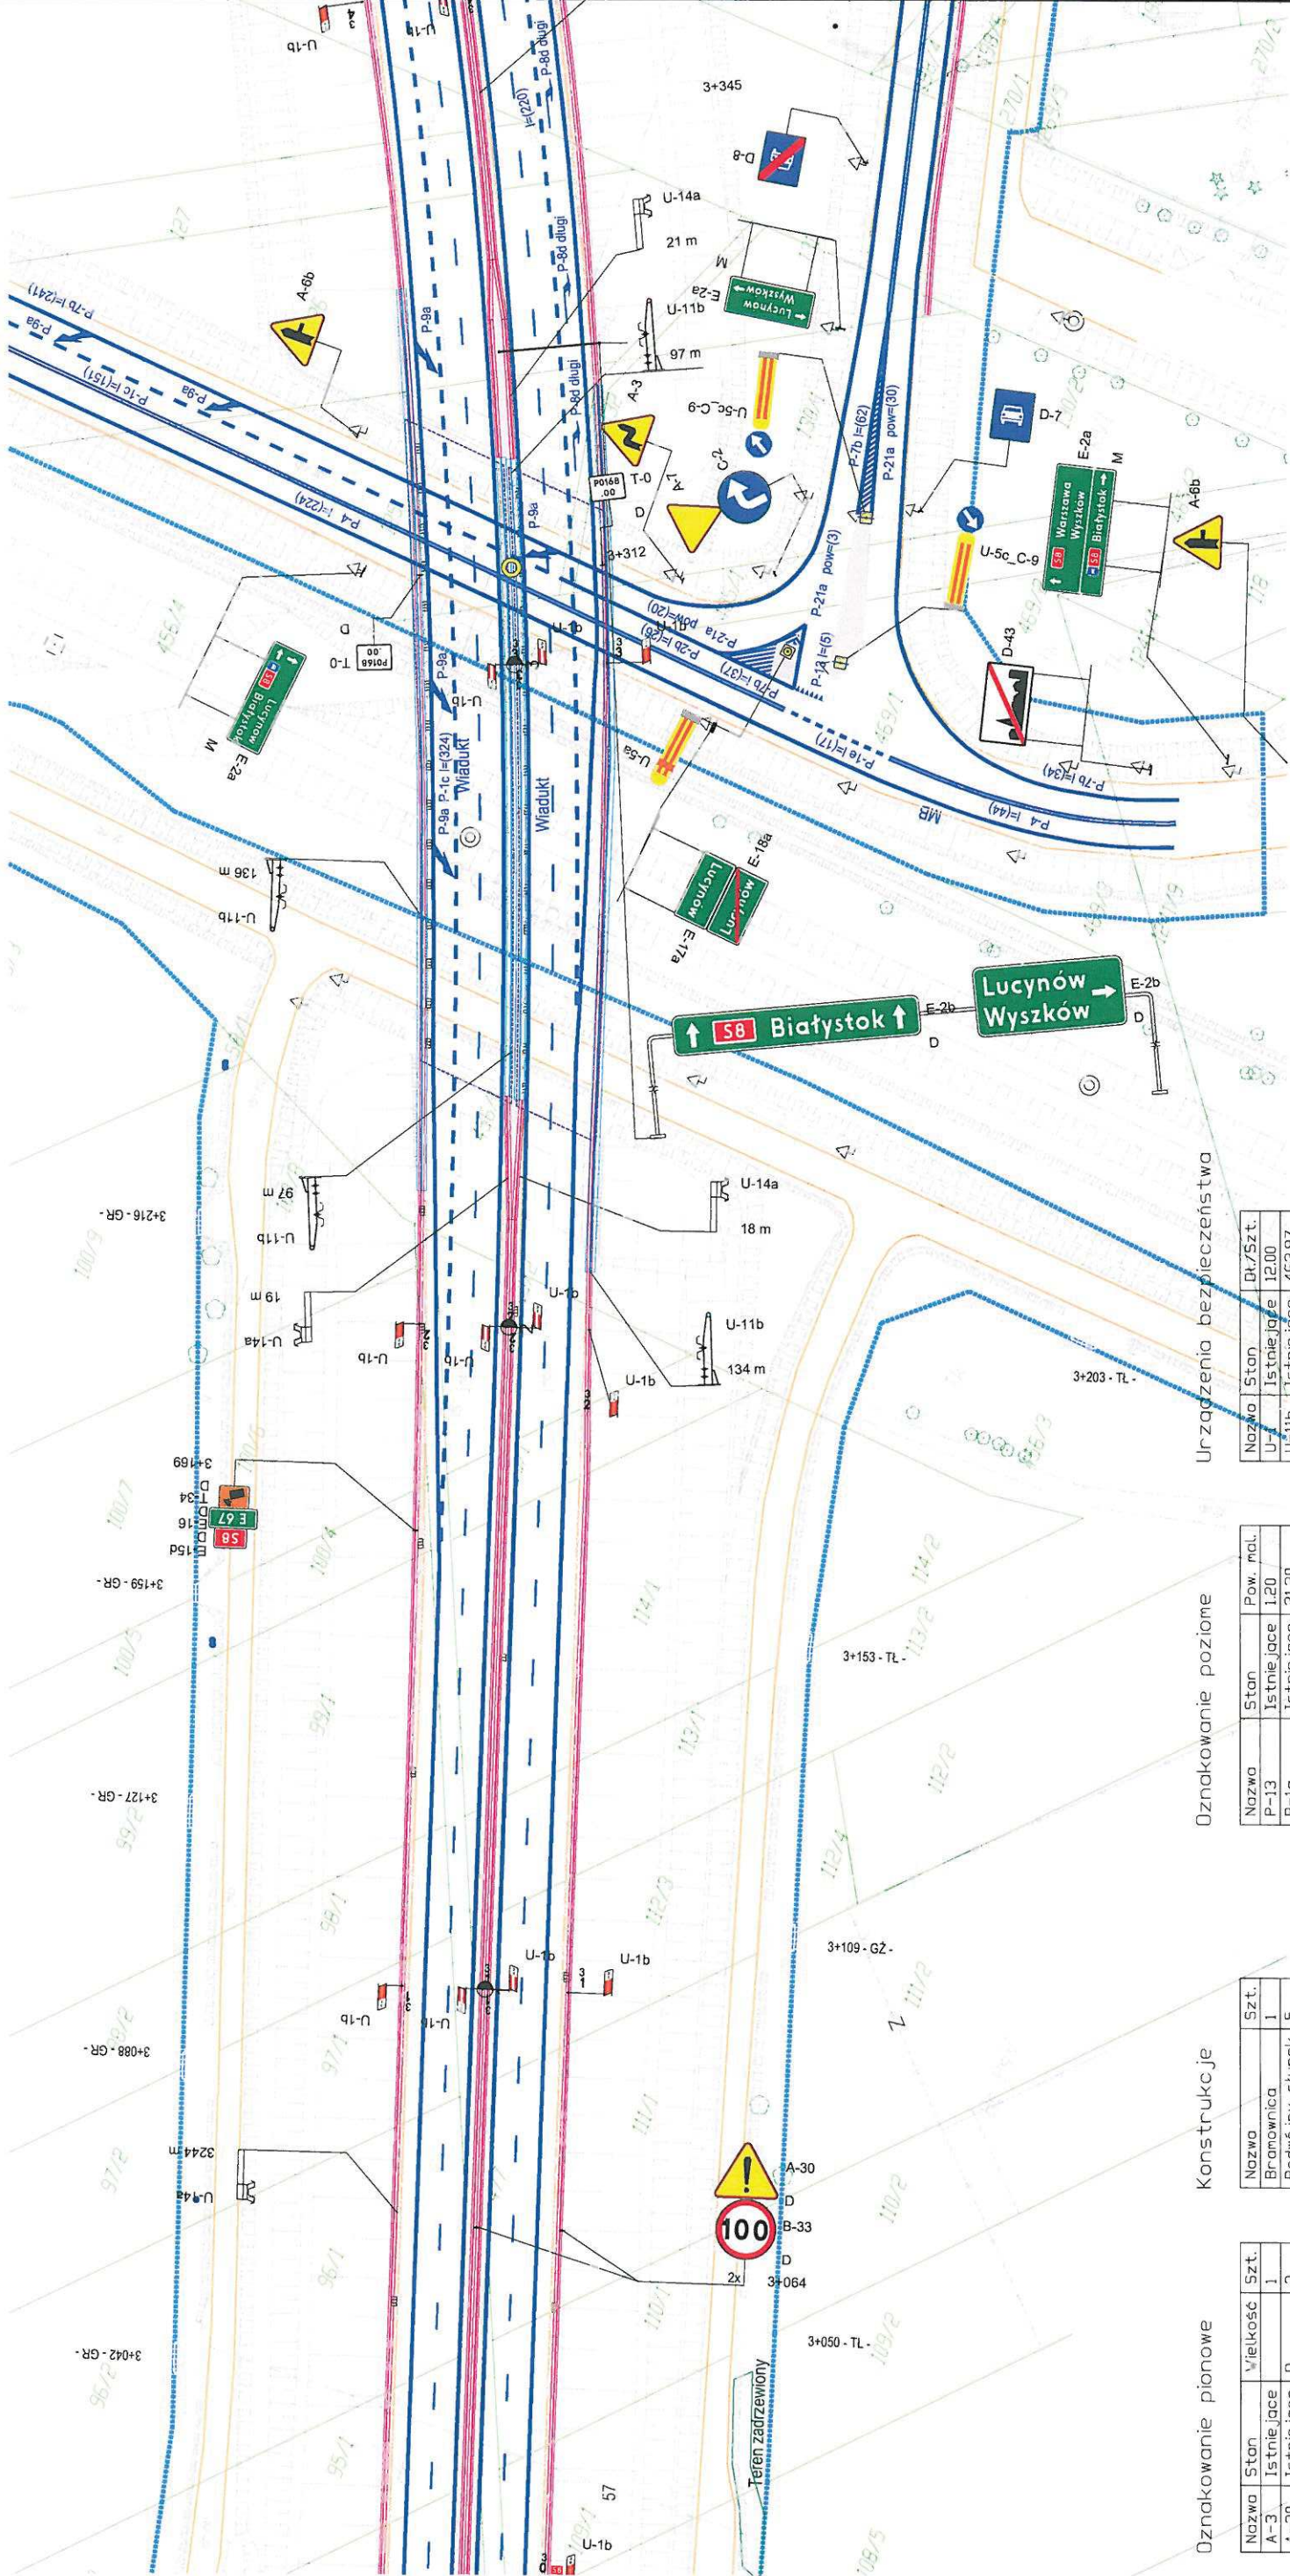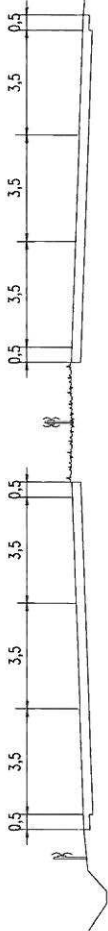

Oznakowanie poziome

Nazwa	Ston	Pow. mal.
P-13	Istniejące	120
P-1a	Istniejące	3120
P-1c	Istniejące	5780
P-1e	Istniejące	210
P-21a	Istniejące	2010
P-2b	Istniejące	630
P-4	Istniejące	5300
P-7b	Istniejące	53200
P-8d długi	Istniejące	570
P-9a	Istniejące	2520

Konstrukcje

Nazwa	Szt.
Branownica	1
Podwójny słupek	5
Słupek	11

Oznakowanie pionowe


Nazwa	Ston	Wielkość	Szt.
A-3	Istniejące		1
A-30	Istniejące	0	2
A-6b	Istniejące		2
A-7	Istniejące		1
B-33	Istniejące	0	2
C-2	Istniejące		1
D-43	Istniejące		1
D-7	Istniejące		1
D-8	Istniejące		1
E-15d	Istniejące	0	1
E-16	Istniejące	0	1
E-17a	Istniejące		1
E-18a	Istniejące		1
E-2a	Istniejące	M	3
E-2b	Istniejące	0	2
T-0	Istniejące	0	2
T-34	Istniejące	0	1

Urządzenia bezpieczeństwa

Nazwa	Ston	Lk/Szt.
U-1	Istniejące	1200
U-11b	Istniejące	46397
U-14a	Istniejące	116842
U-5a	Istniejące	100
U-5c	Istniejące	200

DROGA KRAJOWA NR S8
REJON OSTRÓW MAZOWIECKA
odc. od km 3+385 do km 3+764

CHARAKTERYSTYCZNE PRZESZKOCZENIA POPRZECZNE

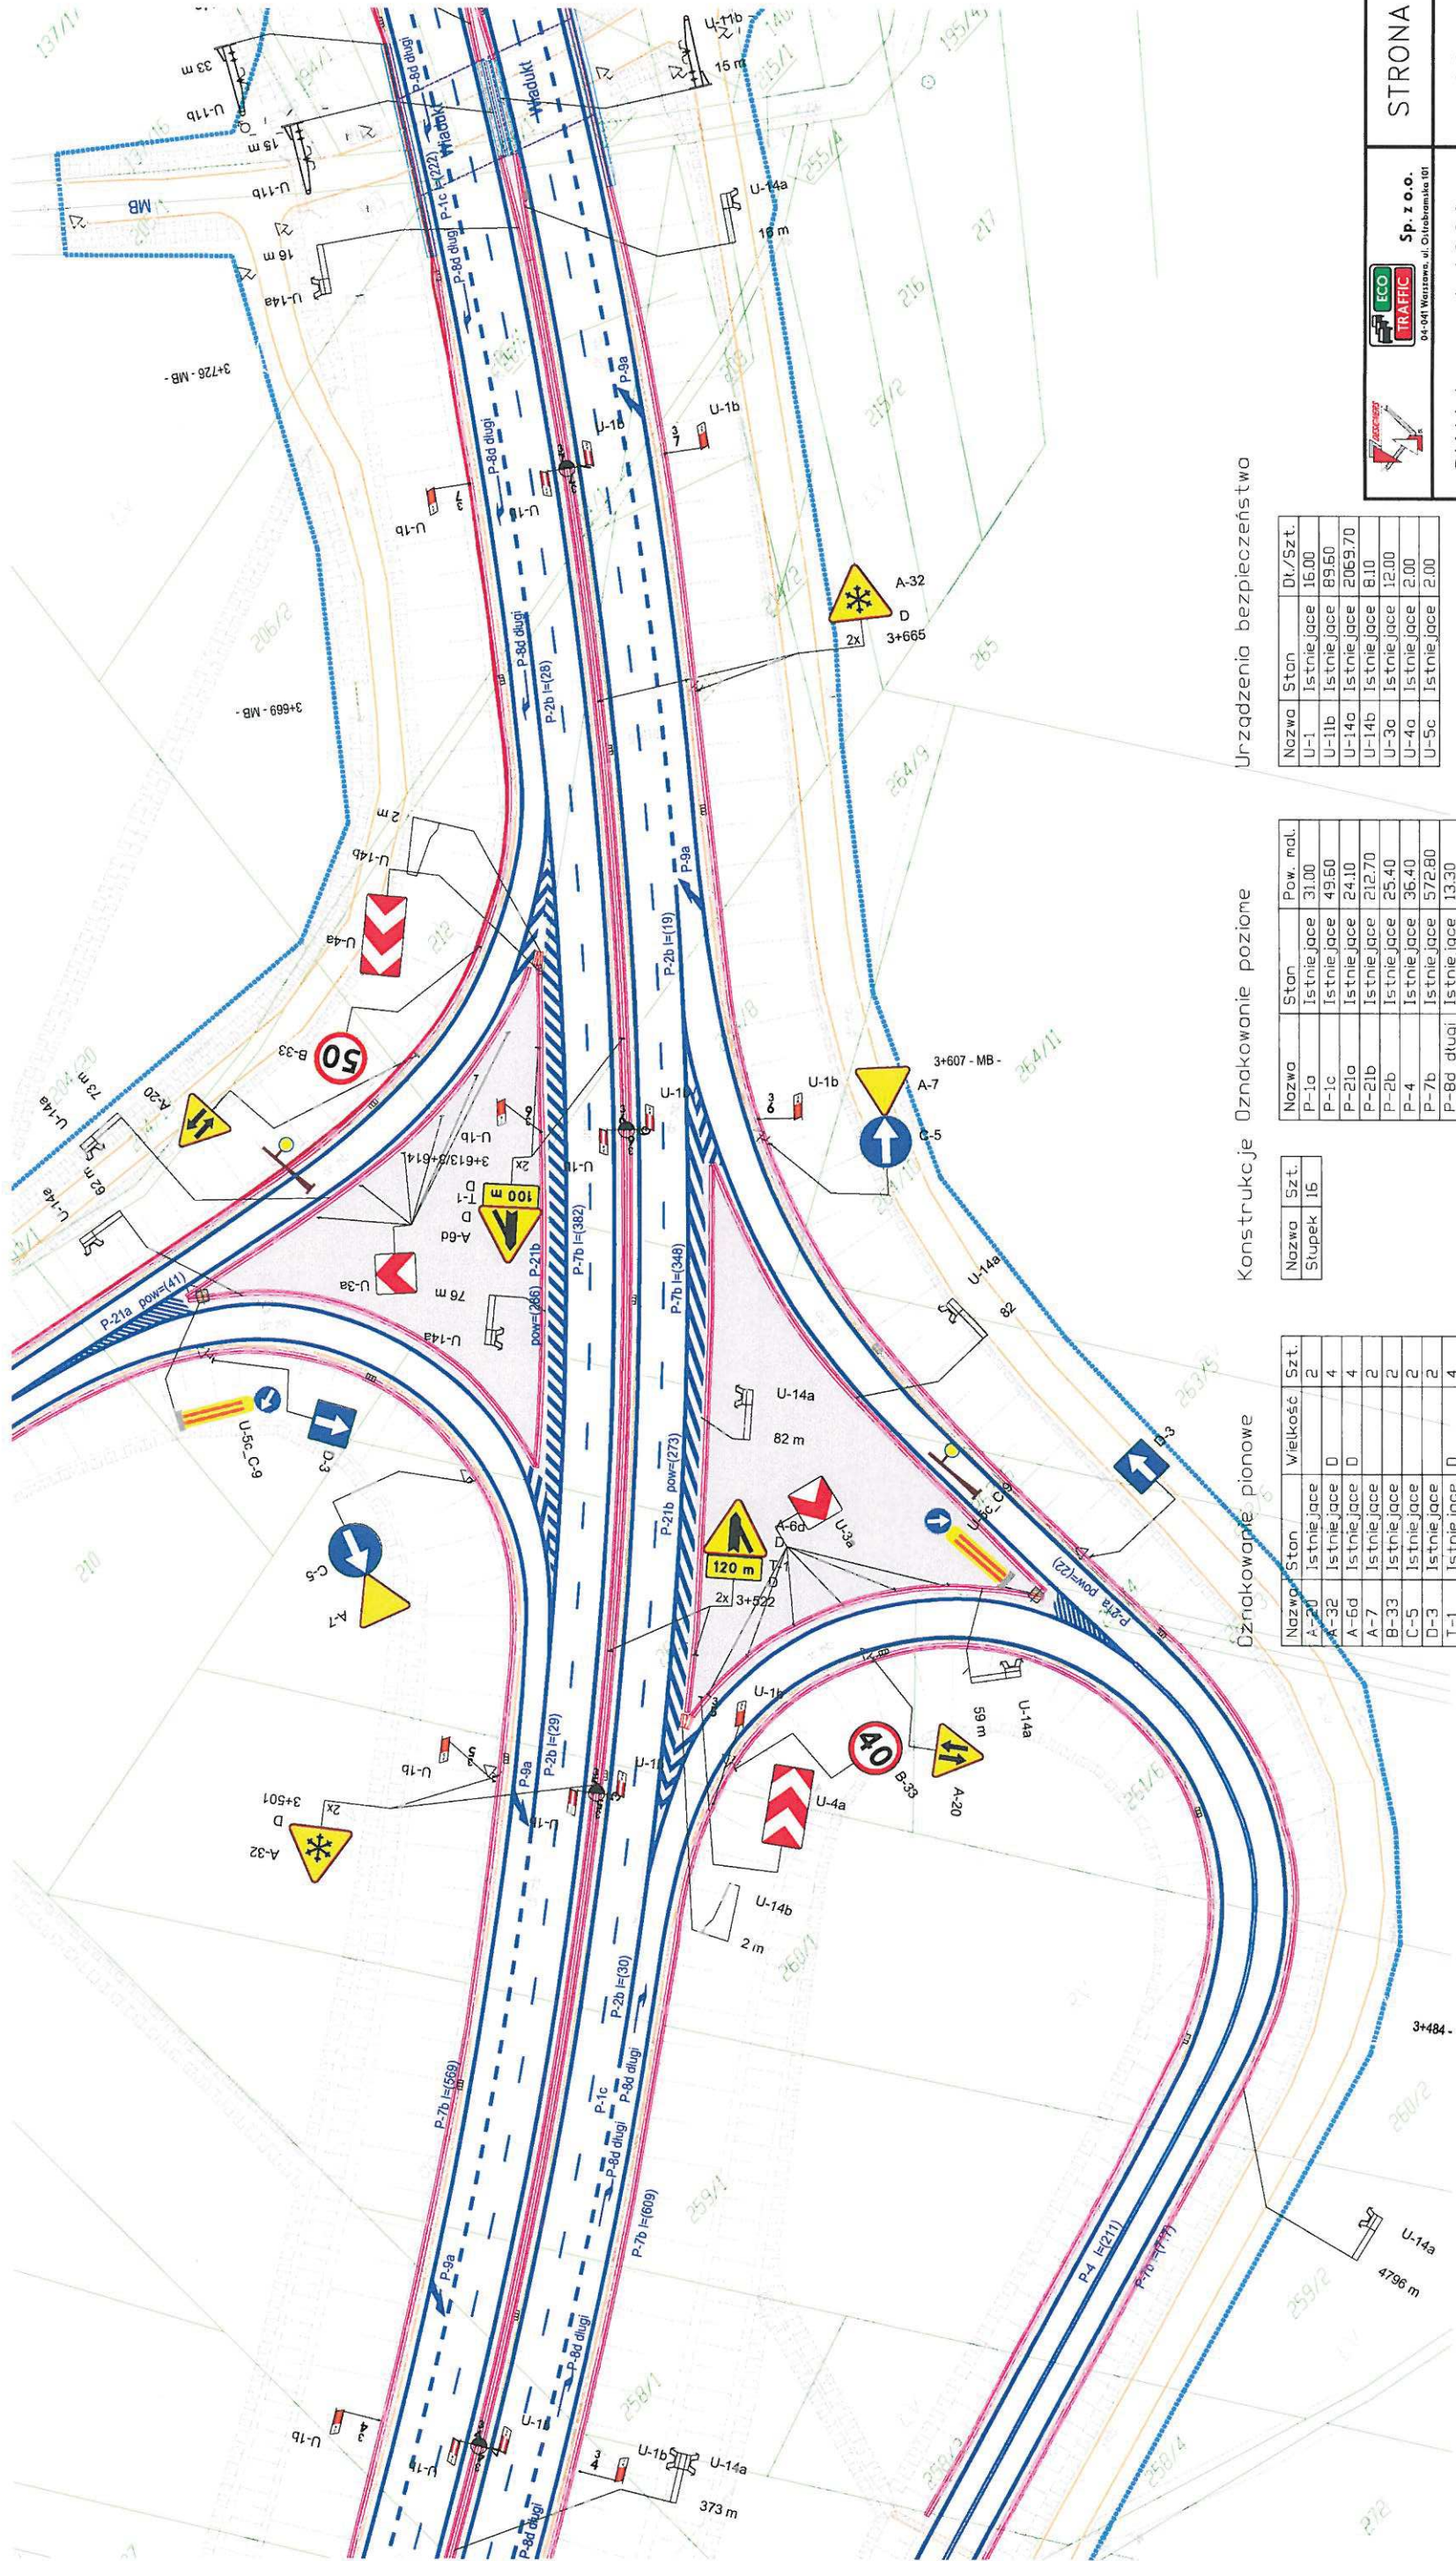

Urządzenia bezpieczeństwa

Nazwa	Ston	Dł./Szt.
U-1	Istniejące	16,00
U-1b	Istniejące	89,60
U-14a	Istniejące	2069,70
U-14b	Istniejące	8,10
U-3a	Istniejące	12,00
U-4a	Istniejące	2,00
U-5c	Istniejące	2,00

Konstrukcje oznakowanie poziome

Nazwa	Ston	Pow. mal.
P-1a	Istniejące	31,00
P-1c	Istniejące	49,60
P-21a	Istniejące	24,10
P-21b	Istniejące	212,70
P-2b	Istniejące	25,40
P-4	Istniejące	36,40
P-7b	Istniejące	572,80
P-8d	Istniejące	13,30
P-9a	Istniejące	16,80

Oznakowanie pionowe

Nazwa	Ston	Wielkość	Szt.
A-20	Istniejące	0	2
A-32	Istniejące	0	4
A-6d	Istniejące	0	4
A-7	Istniejące	0	2
B-33	Istniejące	0	2
C-5	Istniejące	0	2
D-3	Istniejące	0	2
T-1	Istniejące	0	4

