



Balustrada stalowa - Skala 1:20 (Bariera rurowa U-11a)

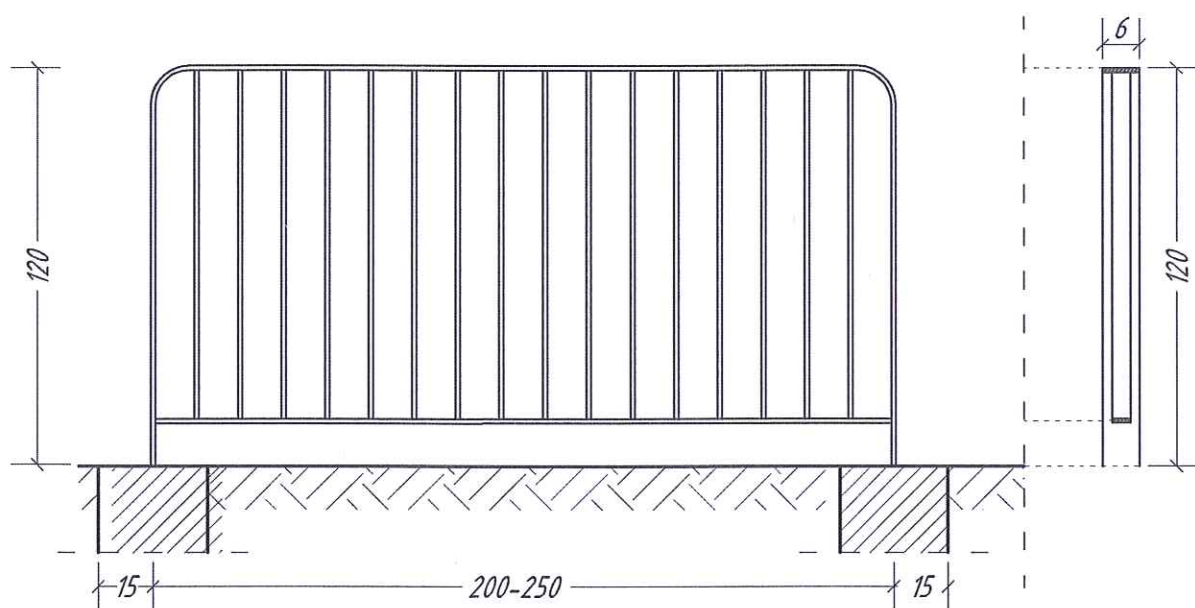

Uwaga: malowanie bariery w kolorze żółtym

JEDNOSTKA PROJEKTOWA



PRACOWNIA PROJEKTOWA DRÓG I MOSTÓW RYSZARD KOWALSKI

PROJEKTOWANIE | NADZORY | ZASTĘPSTWO INWESTYCYJNE | PROJEKTUJ | BUDUJ

UL. Sosnowa 6F, 71-468 Szczecin, Tel/fax: 91-4500745, tel: 91-4500577

E-mail: biuro@dim.szczecin.pl, www.dim.szczecin.pl, NIP: 852-060-15-66

Stadium:	Temat opracowania:			Nr rys.:
PROJEKT WYKONAWCZY	<div>Poprawa bezpieczeństwa ruchu drogowego</div> <div>na DK26 na odcinku Golenice - Myślibórz</div> <div>w ramach PBDK - Program Likwidacji</div> <div>Miejsc Niebezpiecznych</div>			3.a
Nr tomu:				Skala:
I				1:20
Branża:	Tytuł rysunku:			Data:
Drogowa	PRZEKROJE NORMALNE			05-2017
Stanowisko:	Imię i nazwisko:	Specjalność:	Nr uprawnień:	Podpis:
Projektant	mgr inż. Ryszard Kowalski	Drogowa	43/Sz/78	
Opracował	mgr inż. Łukasz Pałys	Drogowa	ZAP/0206/PWOD/13	
Sprawdzający	mgr inż. Rafał Gmiterek	Drogowa	ZAP/0196/POOD/09	