


WNIOSKOWANY OBSZAR

skala 1:500

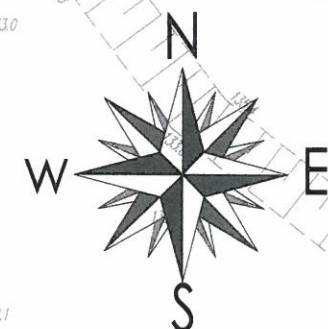

LEGENDA:

- — — — — Granice działek
- — — — — Granice terenu, które zarządca drogi będzie mógł nieodpłatnie zająć w oparciu o art. 20a ust. 1 ustawy z dn. 10 kwietnia 2003 r. o szczególnych zasadach przygotowywania inwestycji w zakresie dróg publicznych (wnioskowany obszar)
- OBREB 0018 dz. 263/2 Nr działki
- OBREB 0018 dz. 77/4 Działka objęta wnioskiem
- Powierzchnia niezbędna do korzystania z gruntów pokrytych wodami

obiekt: projektowany przepust przez rzekę Złota Struga w km 45+117 drogi krajowej nr 12

obreby: 0013 Marszów, 0018 Olszyniec

woj.: lubuskie

pow.: żarski

gm.: Żary

Powierzchnia niezbędna do zajęcia na czas realizacji inwestycji wynosi dla:

- nr dz. ewid. 77/4: **84,70 m²**,

- nr dz. ewid. 81/6: **189,60 m²**,

- nr dz. ewid. 317: **239,30 m²**.

Łącznie: **513,60 m²**

Marcin Dudzik

Pracownia Projektowa MiD
Marcin Dudzik

80-126 Gdańsk, Ciesielska Mirosza 17
NIP 9570715344, Regon 221899765
tel. 609 227 943, biuro@mid.gda.pl

PLANSZA ZBIORCZA

skala 1:500

LEGENDA:

- zakres mapy do celów projektowych
- objazd tymczasowy na czas prowadzenia robót budowlanych

PROJEKTOWANE ZAGOSPODAROWANIE TERENU:

- oś jezdni
- krawężnik jezdni
- ściek korytkowy 50cm
- bariera ochronna
- jezdnia
- pobocze
- skarpy do regulacji i obsiania
- regulacja istniejącej nawierzchni
- dojazd z kruszywa
- proj. obiekt mostowy
- zarys proj. konstrukcji przepustu
- krawężnik kamienny
- krawężnik kamienny zanikający
- umocnienie koryta rzeki
- umocnienie stożków nasypowych
- ścieżka pieszo-rowerowa
- wpust deszczowy
- studnia bet. DN1200
- kalizacja deszczowa
- drzewo do wycinki
- tereny do wylesienia na czas prowadzenia robót budowlanych
- studnia SKR-2
- kanał technologiczny
- proj. sieć telekomunikacyjna
- proj. rura osłonowa
- sieć telekomunikacyjna do likwidacji

za zgodność z oryginałem
dr inż. Marcin Dudek

Opiniuję bez uwag zgodnienie warunków technicznych dla rozbudowy DK nr 12 w zakresie rozbioru mostu i budowy przepustu na rzece Złota Struga w m. Mierze 2 z zachowaniem warunków określonych w uzgodnieniu z nr: WR.3-8.434.34. 2018. MS 2 dnio 31.12.2018r.

Państwowe Gospodarstwo Wodne Wody Polskie
Zarząd Województwa Śląskiego
KIEROWNIK
Nadzoru Wodnego Zagań
Łukasz Kwieciński
Marcin Kwiatkowski


 PRACOWNIA PROJEKTOWA MID dr inż. Marcin Dudek ul. Czesława Miłosa 17 80-126 Gdańsk tel. 609227943 NIP: 9570715344 biuro@mid.gda.pl Regon: 221899765		Umowa nr: 1-1/10/2018 z dn. 26.01.2018 r. Zamawiający: Generalny Dyrektor Dróg Krajowych i Autostrad ul. Wronia 53, 00-874 Warszawa	
ROZBUDOWA DROGI KRAJOWEJ NR 12 NA ODCINKU OD KM 45+019 DO KM 45+227 WRAZ Z ROZBIÓRKĄ MOSTU I BUDOWĄ PRZEPUSTU NA RZECIE ŻŁOTA STRUGA			
Nazwa projektu:	PLANSZA ZBIORCZA		
Nazwa rysunku:	Imię i nazwisko:	Specjalność:	Nr rys.
	mgr inż. Tomasz Urbański	telekom. b/o	1.0
Projektant:	Numer uprawnień:		
Opracował:	DT-WBT/02360/02/U		
Sprawdzający:	Podpis		
Plik:	1.0 plansza_zbiorcza_ver1.dwg		
2018-11-19			

PLAN SYTUACYJNY

skala 1:500

Opinię bez uwag uzgodnienie warunków technicznych dla rozbudowy DK12 w zakresie rozbudowy mostu i budowy przepustu na rzecze Żłote Struga w m. Mienów z zakresiem warunków skwerów w uzgodnieniu z dnia: WR. 3. 8. 2018. MS z dnia 31.12.2018r.

Państwowe Gospodarstwo Wodne Wody Polskie
Zarząd Zlewni w Lwówku Śląskim
KIEROWNIK
Nadzoru Wodnego Żagań
Marcin Kwiatkowski

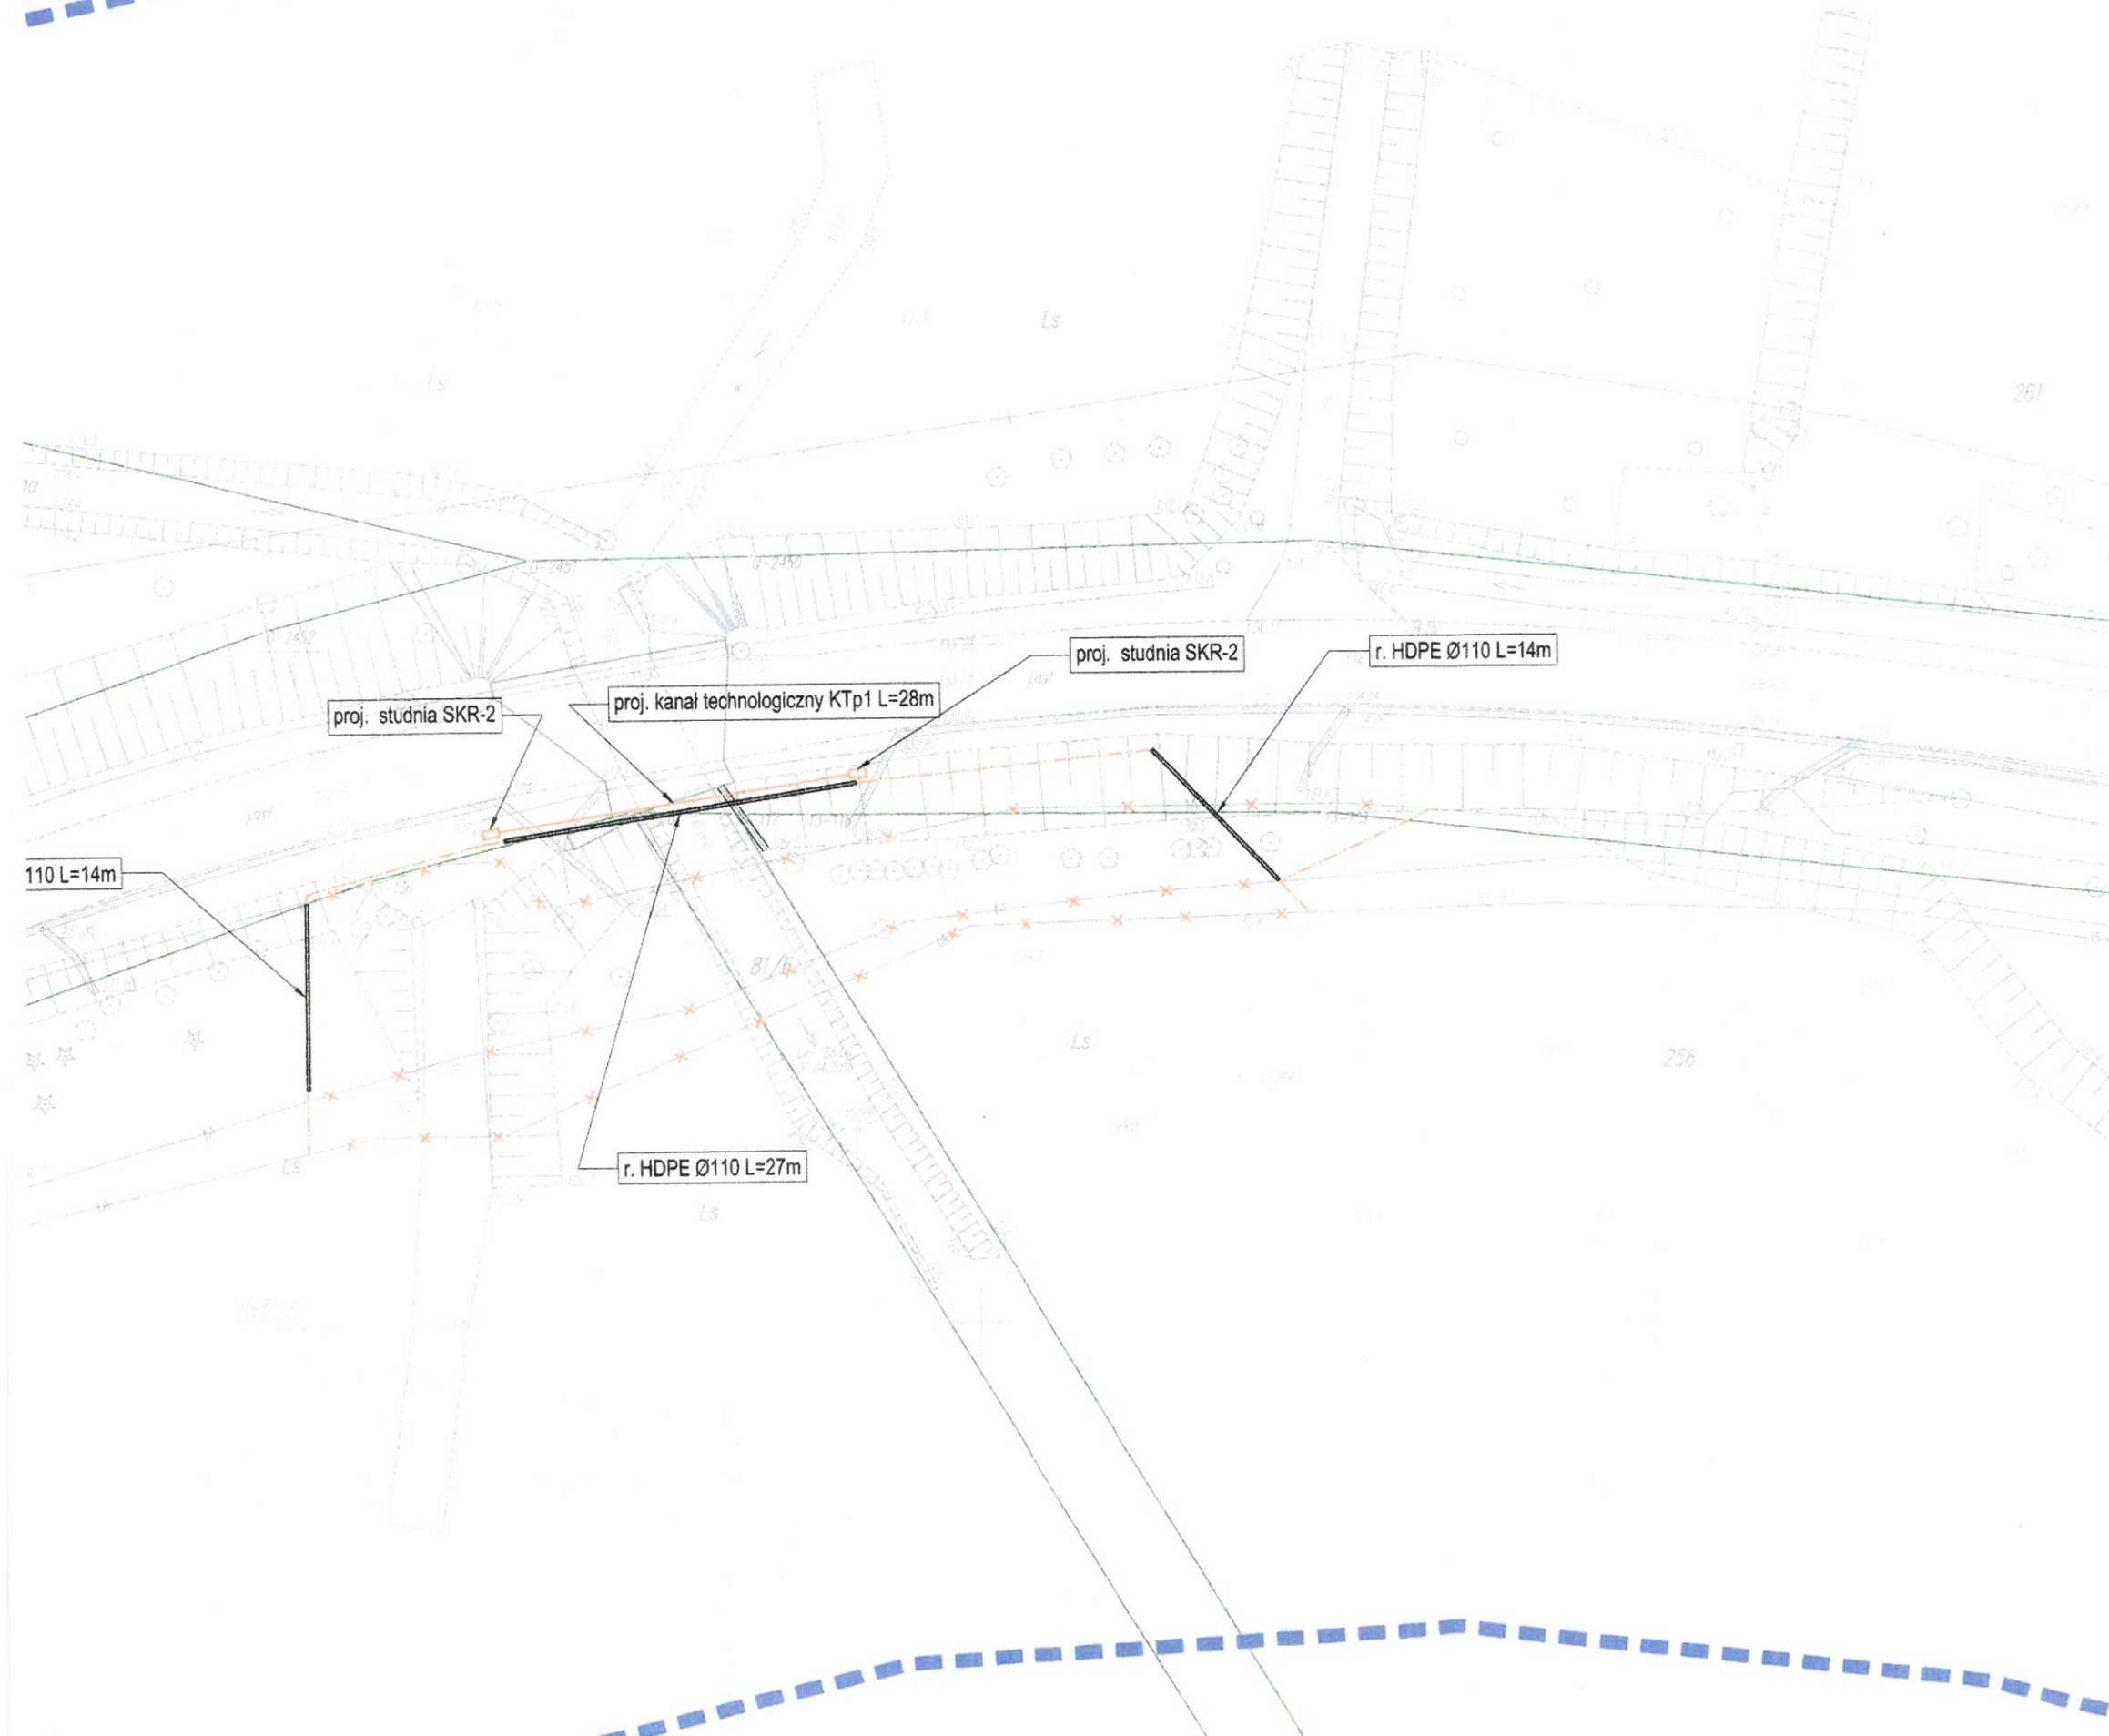


LEGENDA:

- - zakres mapy do celów projektowych
- - studnia SKR-2
- - kanał technologiczny
- - proj. sieć telekomunikacyjna
- - proj. rura osłonowa
- x - sieć telekomunikacyjna do likwidacji

za zgodność z oryginałem

M. Dudek
dr inż. Marcin Dudek

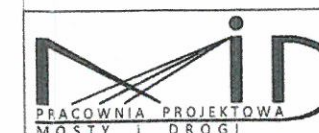

PRACOWNIA PROJEKTOWA MID
dr inż. Marcin Dudek
ul. Czesława Miłosza 17
80-126 Gdańsk
tel. 609227943 biuro@mid.gda.pl
NIP: 9570715344 Regon: 221899765

I-1/10/2018 z dn. 26
Zam
Generałny Dyrektor Dróg Krajowych
ul. Włocia 53, 00-

Nazwa projektu:	ROZBUDOWA DROGI KRAJOWEJ NR 12 NA ODCINKU OD KM 45+019 DO KM 45+227 WRAZ Z ROZBIÓRKĄ MOSTU I BUDOWĄ PRZEPUSTU NA RZECZE ŻŁOTE STRUGA			
Nazwa rysunku:	PLAN SYTUACYJNY		Data	Skala
			XI 2018	1:500
Projektant:	mgr inż. Tomasz Urbański	Specjalność:	telekom. b/o	DT-WBT/02360/02/U
Opracował:				
Sprawdzający:	mgr inż. Grzegorz Tyda	telekom. b/o	1751/99/U	
Plik:	2.0 plan_sytuacyjny_telekom_ver1.dwg			20