


ROZMIESZCZENIE KOTEW DLA DYLATACJI D-80
PRZEKRÓJ PODŁUŻNY A-A
1:25

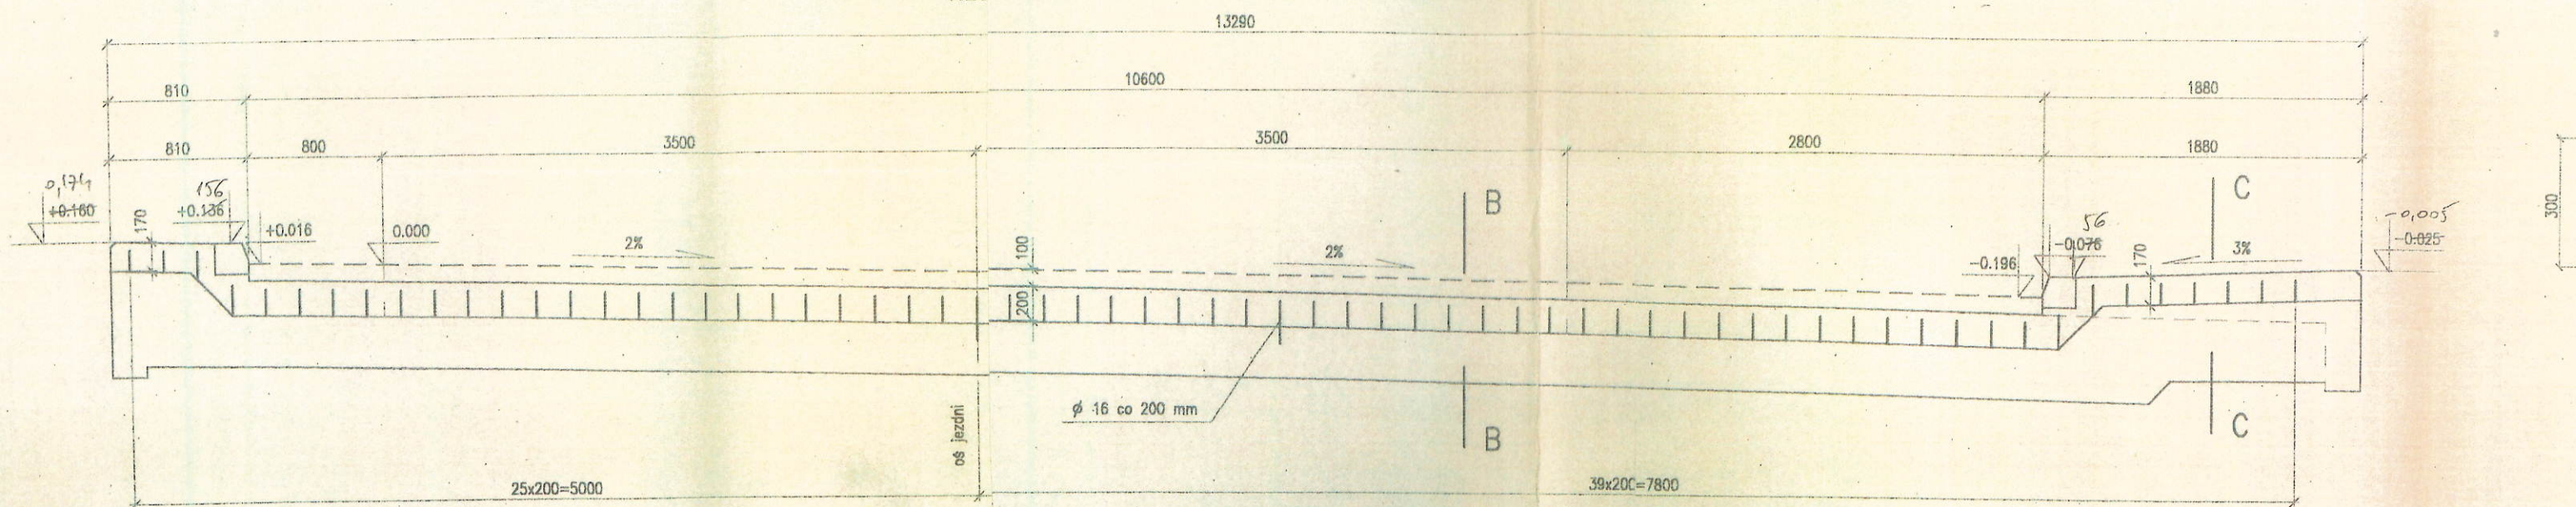

WIDOK Z GÓRY
1:25

