HOTEL - OBIEKT SOCJALNY SIANOŻĘTY

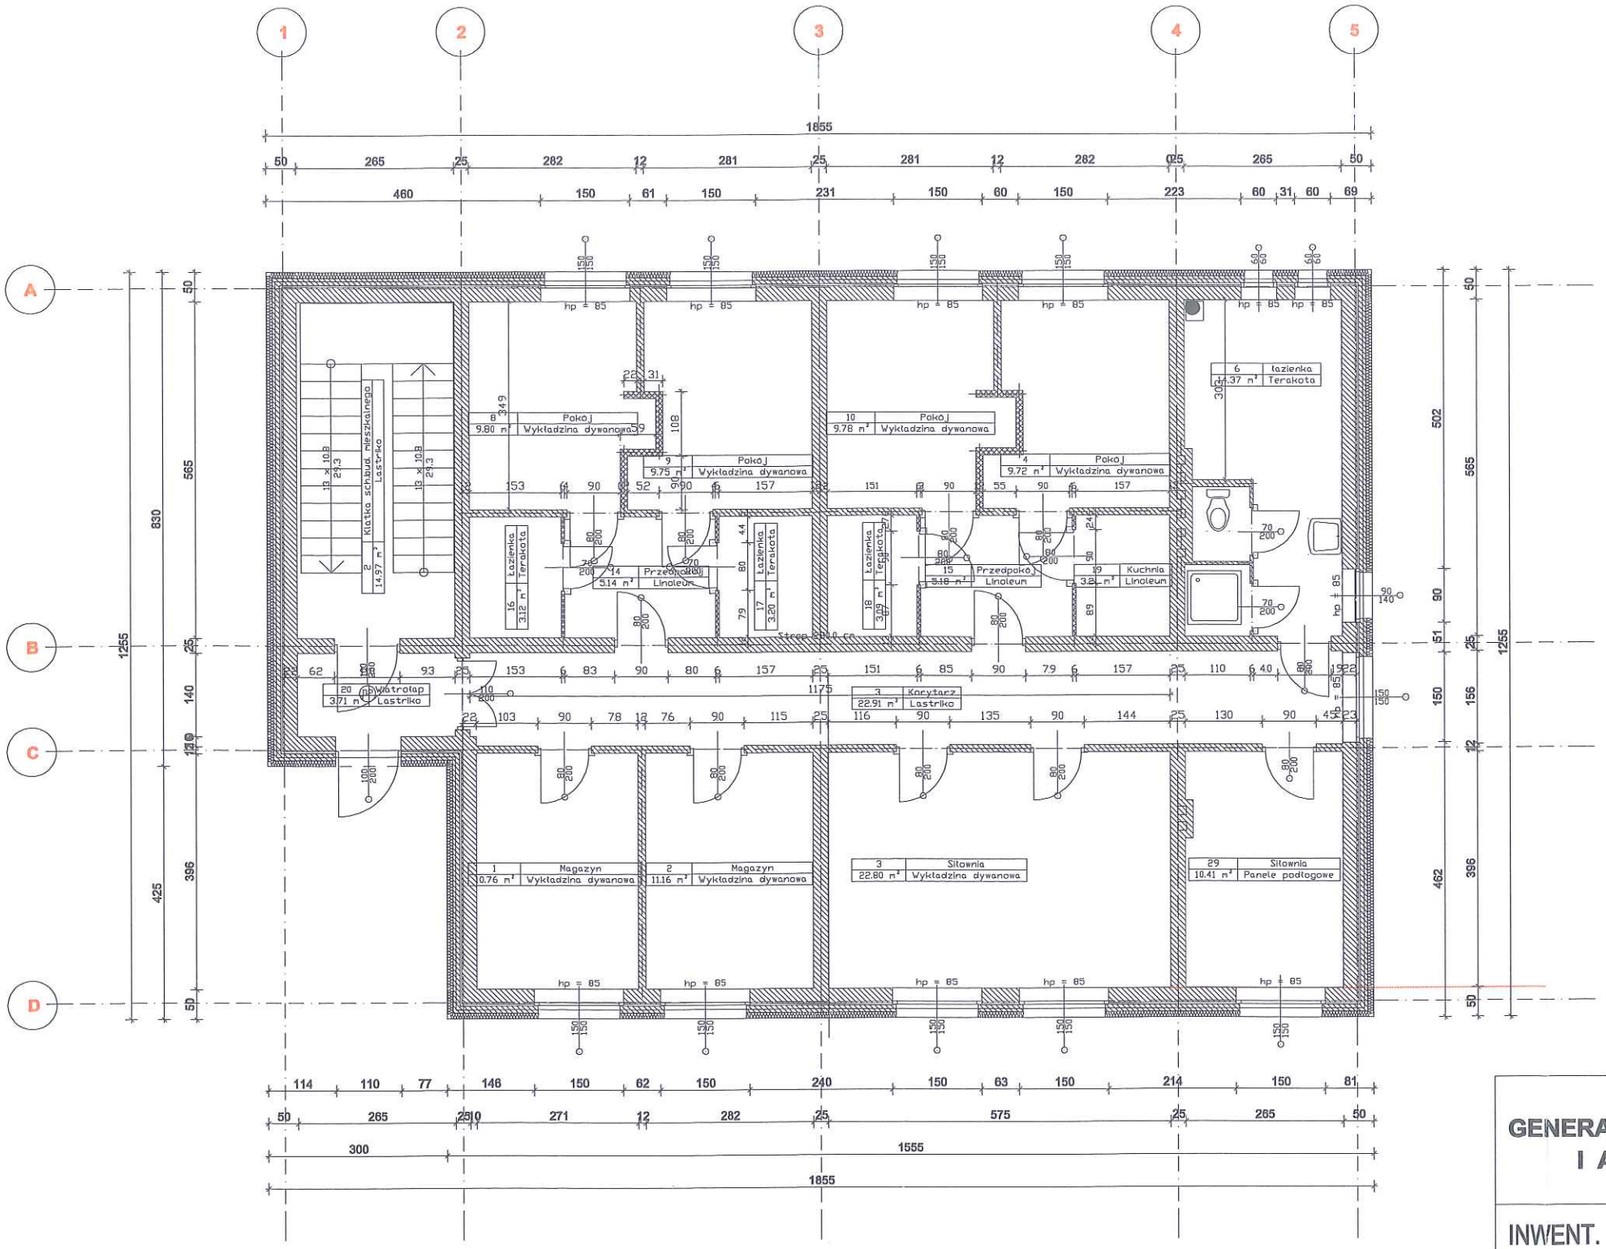

PARTER SKALA 1:100

GENERALNA DYREKCJA DRÓG KRAJOWYCH I AUTOSTRAD ODDZIAŁ POZNAŃ

INWENT. - HOTEL OBIEKT SOCJALNY SIANOŻĘTY

PROJEKTANT
STANISŁAW KACZMAREK

DATA	NR UPR
SKALA	PODPIS

ADRES