Kanalizacja kablowa
Kanalizacja 1-otworowaDVK110 - 120,0m
Kanalizacja 2-otworowa DVK110 - 45,0m
Przepusty kablowe SRS110 - 41,0m
Studnie kablowe SK1 - 12 szt.
Studnie kablowe SKR1 - 1szt.

Całkowita długość kabli i przewodów:

1. YKSY 37x1,5mm²	166m
2. YKSY 14x1,5mm²	20m
3. YKY 4x1,5mm²	85m
4. YKY 3x1,5mm²	126m
5. YStY 2x2,5mm²	389m
6. LY 4mm2	186m
7. YKY 3x10mm2	45m
8.LGs 2,5mm2(pętle)	625m
9.YStY5x1,5mm²(w słupach)	60m
10. RG4 (wizyjny)	146m

UWAGA:
1. Podane długości kabli uwzględniają zapasy kabli i wprowadzenie kabli do masztów.
2. Kanalizacja kablowa jedno i dwuotworowa.

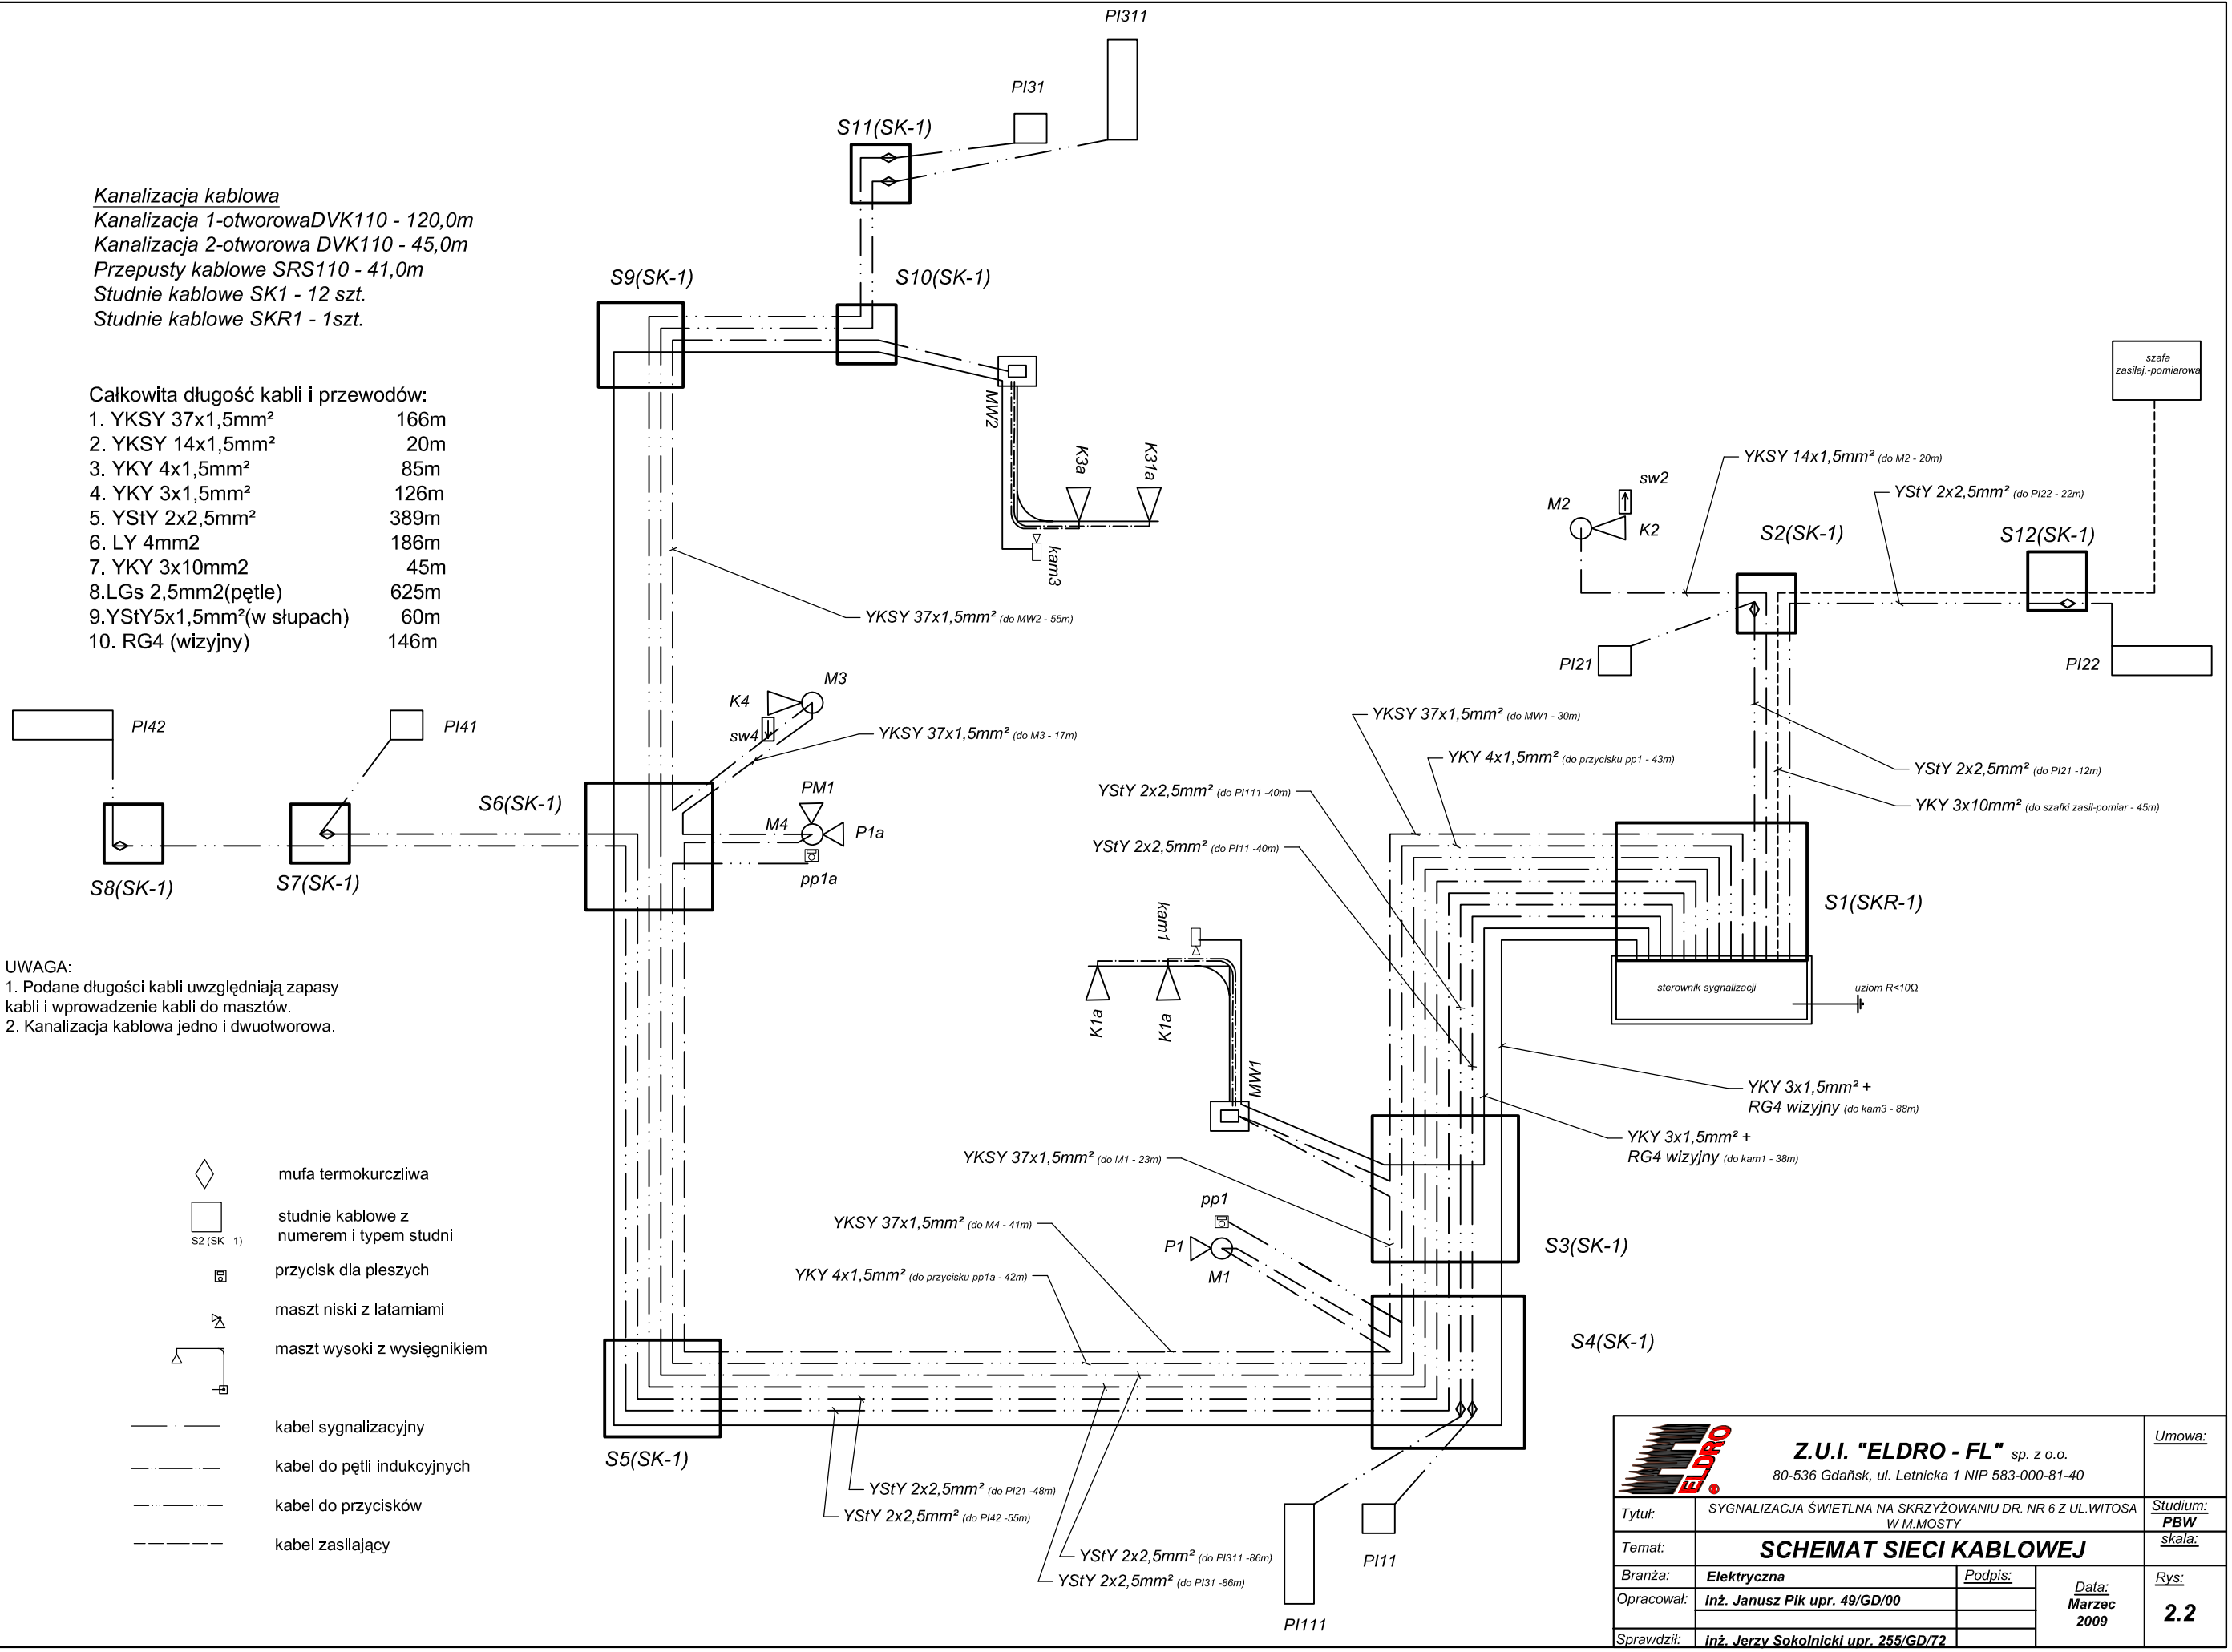

mufa termokurczliwa

S2 (SK - 1) studnie kablowe z numerem i typem studni

przycisk dla pieszych

maszt niski z latarniami

maszt wysoki z wysięgnikiem

kabel sygnalizacyjny

kabel do pętli indukcyjnych

kabel do przycisków

kabel zasilający

Z.U.I. "ELDRO - FL" sp. z o.o. 80-536 Gdańsk, ul. Letnicka 1 NIP 583-000-81-40			Umowa:
Tytuł:	SYGNALIZACJA ŚWIETLNA NA SKRZYŻOWANIU DR. NR 6 Z UL.WITOSA W M.MOSTY		Studium: **PBW**
Temat:	**SCHEMAT SIECI KABLOWEJ**		skala:
Branża:	**Elektryczna**	Podpis:	Data: **Marzec 2009** / Rys: **2.2**
Opracował:	**inż. Janusz Pik upr. 49/GD/00**		
Sprawdził:	**inż. Jerzy Sokolnicki upr. 255/GD/72**		