



WIDOK NA WYSOKOŚCI SKRZYDEŁKA

Skala 1:25

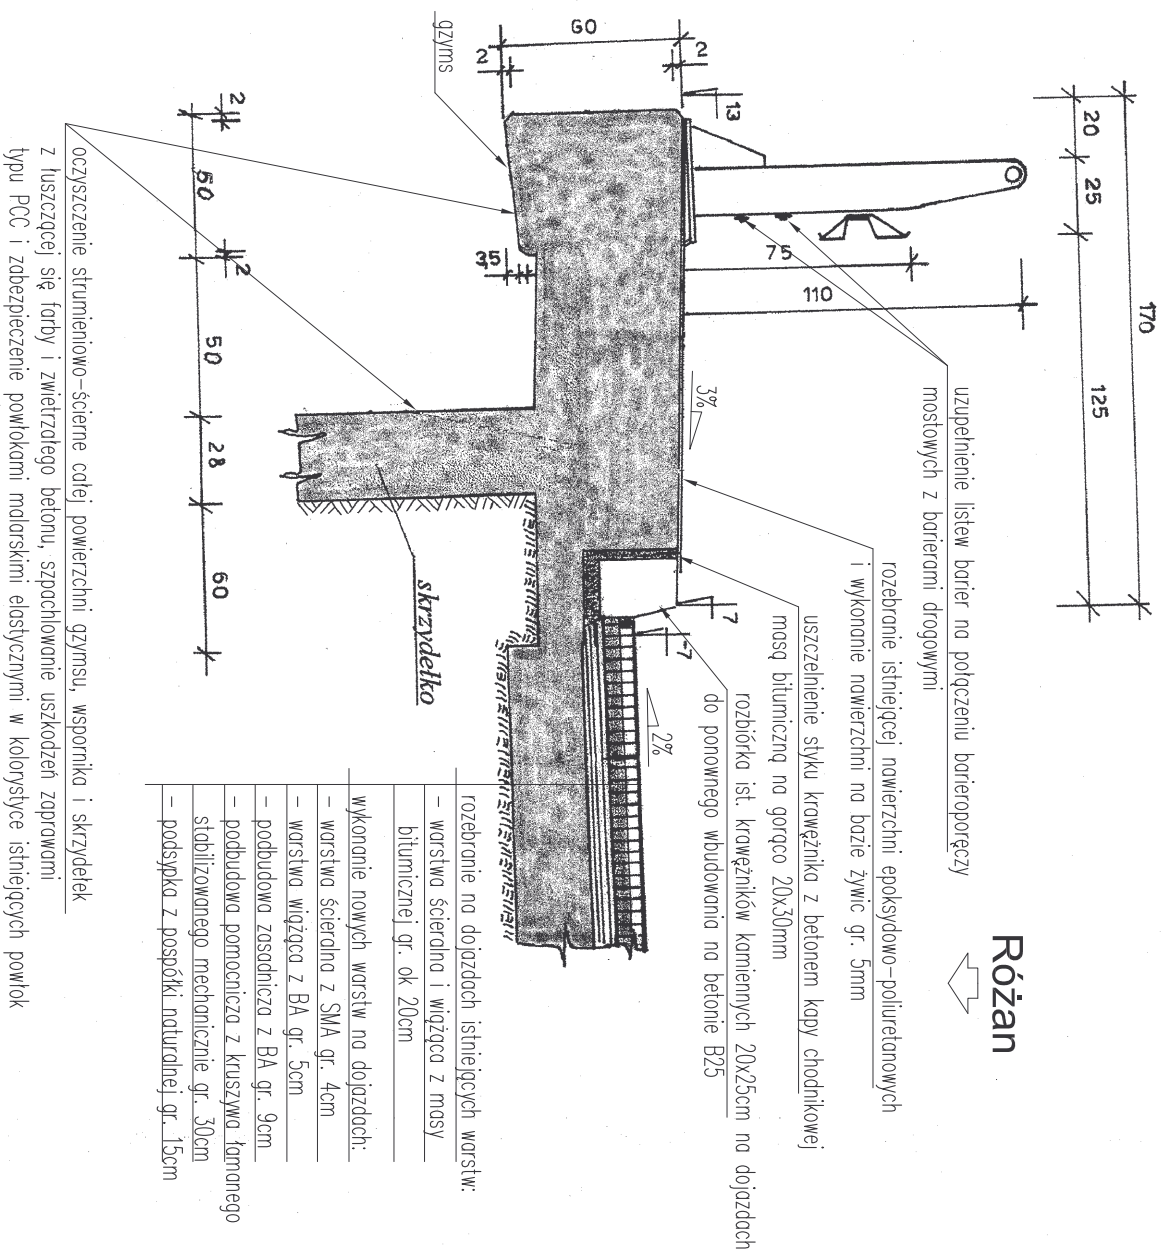

WIDOK NA WYSOKOŚCI PŁYTY POMOSTU

Skala 1:25

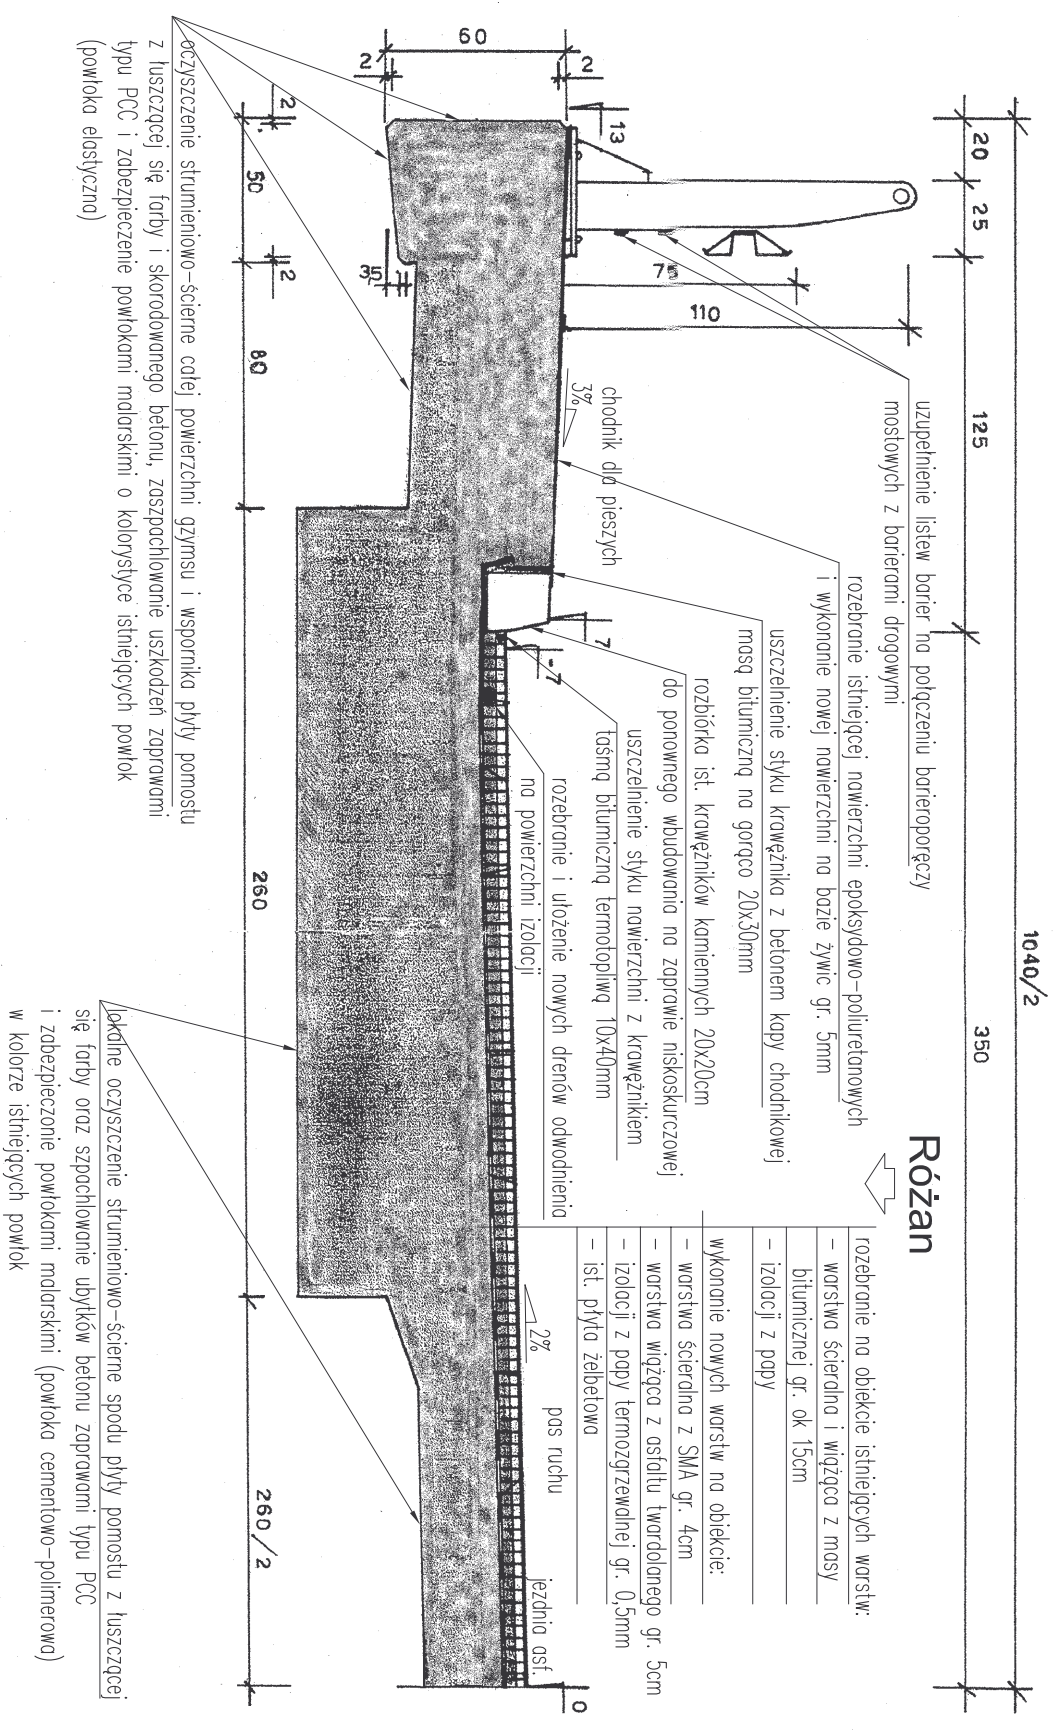

Jednostka projektująca:	 Biuro Projektowo-Konsultingowe "MOSTY" Slawomir Leszczyński 05-300 Mińsk Mazowiecki, ul. Warszawska 250/95 m. 4 tel. 0-600-910-349, NIP 822-178-90-59, Regon 140953445			
Investor:	GENERALNA DIREKCJA DRÓG KRAJOWYCH I AUTOSTRAD ODDZIAŁ W WARSZAWIE UL. MIŃSKA 25, 03 - 808 WARSZAWA			
Temat:	Projekt techniczny remontu mostu części jezdni przez rzekę Otyzyc w miejscowości Szeków na drodze krajowej nr 61 w km 77+443			
Nazwa załącznika:	Przekrój poprzeczny przez chodnik i płytkę pomostu			
Stadium dokumentacji:	Projekt remontu			
Wyszczególnienie	Imię i Nazwisko	Branża:		Data
		JN:	MOSTOWA	
Opracował:	mgr inż. SŁAWOMIR LESZCZYŃSKI	Podpisy	Nr. upr.	III.2015r.
		MAZ0124/PWOM05	Skala 1:25	Rys. nr 3