LEGENDA:

- Rury z PE 100 SDR 11
- Zasuwa kołnierzowa "Z"
- Trójnik redukcyjny PE "TR"
- Kolano PE "K"
- Istniejący wodociąg do likwidacji
- Tuleja kołnierzowa wraz z kołnierzem dociskowym "TK"
- Kołnierz specjalny zabezpieczony przed przesunięciem "KS"

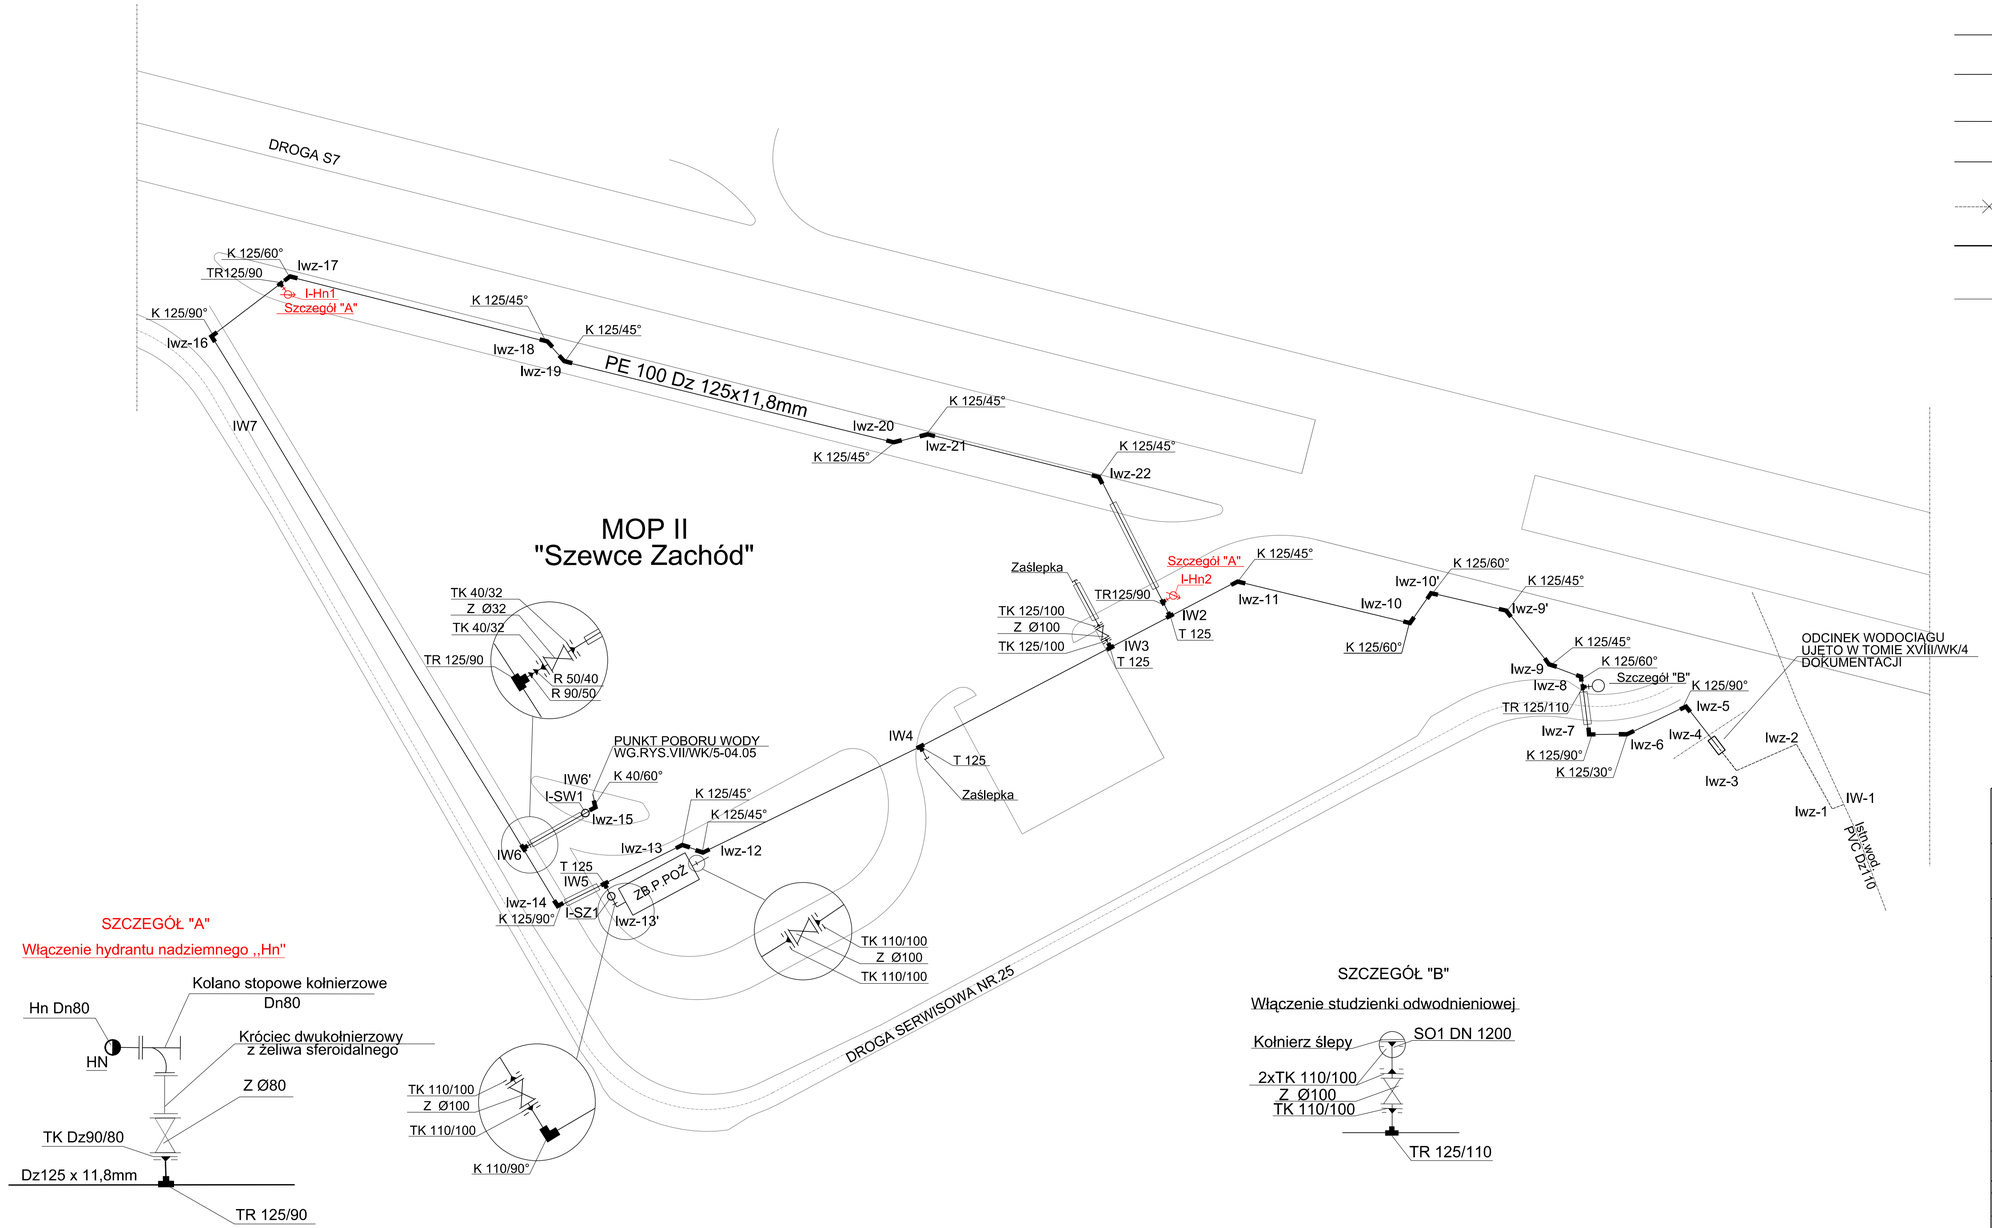

INFRASTRUKTURA I ŚRODOWISKO
NARODOWA STRATEGIA SPÓJNOŚCI

PROJEKT WSPÓŁFINANSOWANY ZE ŚRODKÓW UNII EUROPEJSKIEJ

TYTUŁ OPRACOWANIA
Opracowanie dokumentacji budowlanej dla zadania : rozbudowa drogi S-7 do parametrów dwujezdniowej drogi klasy ekspresowej na odcinku obwodnicy Kielc Kielce (DK 73 węzeł Wiśniówka) – Chęciny (węzeł Chęciny) wraz z uzyskaniem w imieniu inwestora decyzji o pozwoleniu na budowę.

NAZWA I ADRES OBIEKTU BUDOWLANEGO
Droga krajowa S-7 na odcinku obwodnicy Kielc, Kielce (DK 73 węzeł Wiśniówka) - Chęciny (węzeł Chęciny)

INWESTOR
Generalna Dyrekcja Dróg Krajowych i Autostrad Oddział w Kielcach - ul. Paderewskiego 43/45 25-950 Kielce,
GDDKiA

WYKONAWCA DOKUMENTACJI PROJEKTOWEJ
WYG International
WYG International Sp. z o.o. 00-832 Warszawa ul. Żelazna 28/30
White Young Green Consulting Limited Arndale Court, 1 Arndale Centre, Headingley, Leeds SL6 2UJ
WYG International Sp. z o.o.
40-004 KATOWICE ul. Korfantego 2/1D Tel. 032 743 79 00 Fax: 032 743 79 21

ETAP
PROJEKT WYKONAWCZY

BRANŻA
SIECI SANITARNE

TOM
VII/WK/5 SIECI SANITARNE

TYTUŁ RYSUNKU
SCHEMAT MONTAŻOWY WODOCIĄGÓW -MOP II ,,Szewce Zachód"

	NAZWISKO I IMIĘ	SPECJALNOŚĆ	NR UPRAWNIEŃ	PODPIS
PROJEKTANT	mgr inż. Katarzyna KOWALCZYK	WOD-KAN-GAZ	1816/07	
WYKONAŁ	mgr inż. Emilia HARK	WOD-KAN-GAZ	----------	
SPRAWDZIŁ	Romualda ZUCH -SZCZEPANOWSKA	WOD-KAN-GAZ	196/78	

TEMAT NR	EDYCJA	DATA	SKALA	RYS. NR
968	I	PAŹDZIERNIK 2009	-	VII/WK/5-04.03

ARKUSZ: 1