


Przekrój E-E'

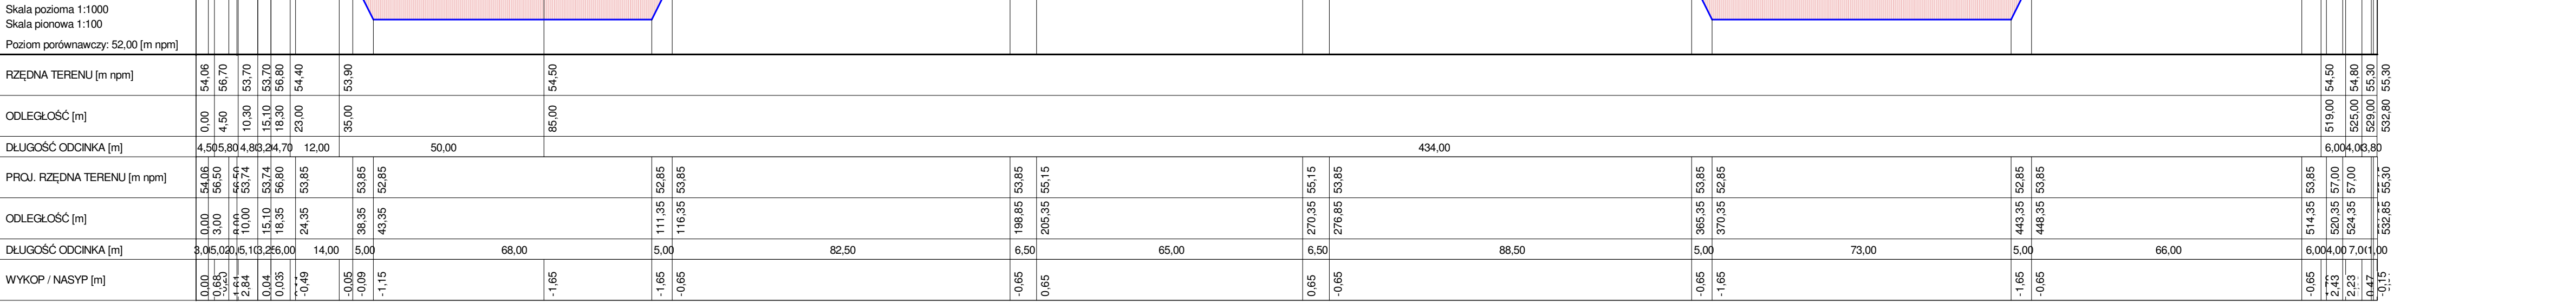

Wygenerowano w programie PRZEPROJEKT
Liczne przeliczenia
Specjalistyczny Zakład Kształtowania Ziemi KERRIA Poznań, Ciepła 80-1

KERRIA®

**P R A C O W N I A
P R O J E K T O W A**

Specjalistyczny Zakład Kształtowania Ziemi "KERRIA" Piórkowski, Gebler, sp. jawna
62-600 Koło ul. Żeromskiego 80 tel. (0-63) 26-19-245 www.kerria.pl e-mail: biuro@kerria.pl
KRS 0000269789 NIP: 666 20 38 654 REGON: 300461128

Inwestor:	GDDKiA Oddział w Poznaniu ul. Siemiradzkiego 5A, 60-763 Poznań		
Tytuł rysunku:	PRZĘKRÓJ PRZĘZ ZBIORNIK E - E'		
Tytuł opracowania:	Projekt odwrotzenia nieczynnego zbiornika wodnego mającego spełnić funkcję siedlisk zastępczych dla żurawia (<i>Grus grus</i>) i bąka (<i>Botaurus stellaris</i>)		
Adres inwestycji:	działka nr 1/3, gmina Międzybóże, obręb: Trzciel Odbudowa		
Projektant:	mgr inż. Zbigniew Ratajczyk		Rys. nr 8
Opracował:	mgr inż. Anna Furmańska		
Kierownik Projektu:	mgr inż. Jarosław Piórkowski		Data: Styczeń 2011r