



Uwaga: kolorem fioletowym zaznaczono elementy przeznaczone do odcięcia po przeprowadzonej próbie ciśnieniowej

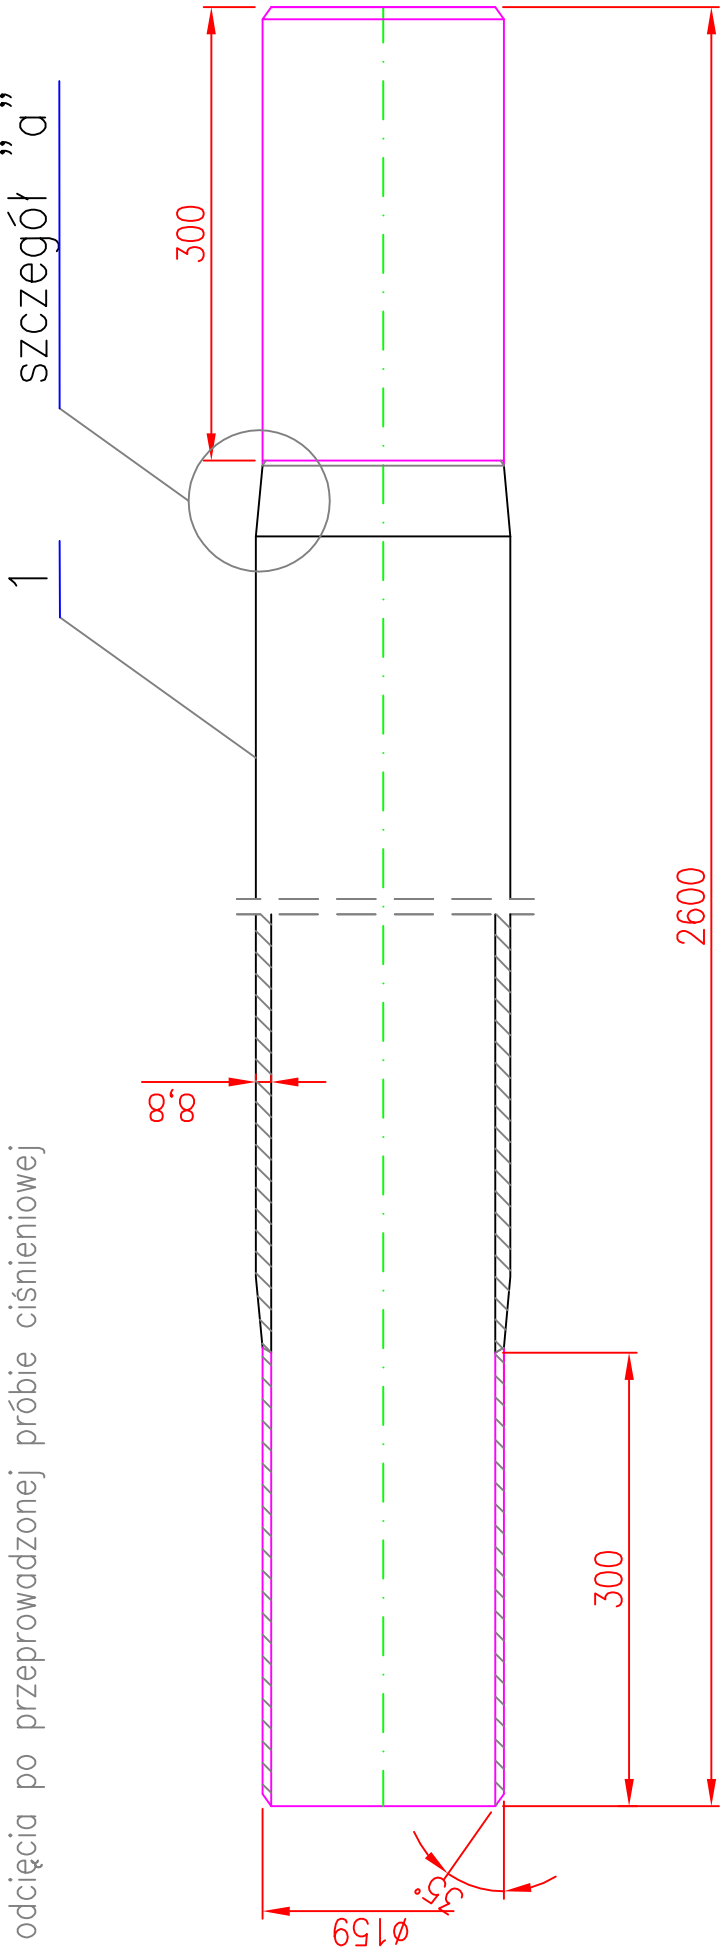

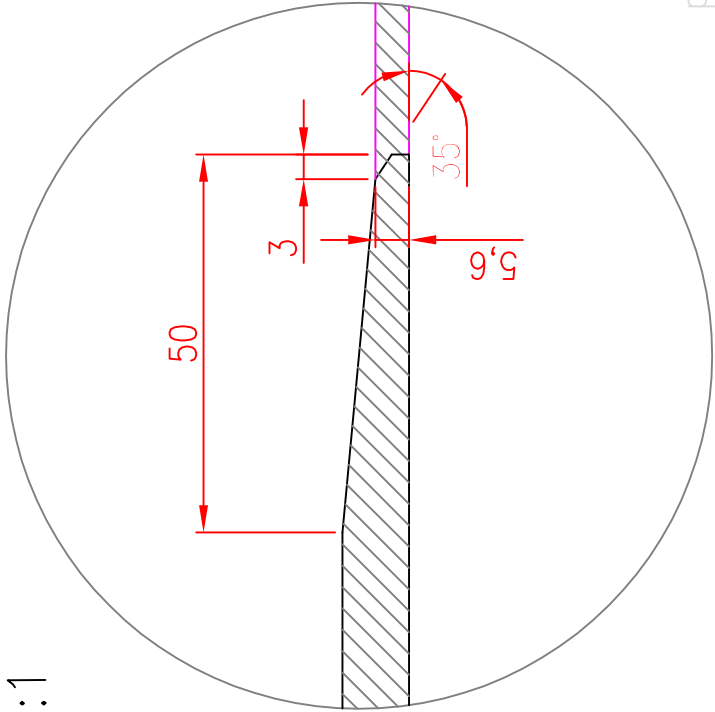

szczegół "a"
skala 1:1



przygotowanie końcówek do spawania
po odcięciu nadładku przewidzianego
do przeprowadzenia prób ciśnieniowych

1.	Rura przewodowa S168,3x8,8 r1 L360NB dokument kontrolny wg EN10204:2006 p.3.1	3,0 m	L360NB	PN-EN-10208-2	
Poz.	Nazwa części	Ilość	Materiał	Nr normy lub rys.	Uwagi

ZAMAWIAJĄCY				60-763 POZNAŃ ul. Siemiradzkiego 5A tel. (0-61) 866 88 21 fax (0-61) 866 09 82	
GENERALNA DYREKCJA DRÓG KRAJOWYCH I AUTOSTRAD		ODDZIAŁ W POZNANIU			
BIURO PROJEKTOWE				DHV POLSKA Sp. z o.o. ul. Domaniewska 41 02-672 Warszawa tel. (22) 606 28 02 ; fax (22) 606 28 03 e-mail: dhvpolska@dhv.com	
FUNKCJA	IMIĘ I NAZWISKO	BRANŻA	NR UPRAWNIEŃ/SPECJALNOŚĆ	PODPIS	
Projektant:	Tomasz Ogiba	gazowa	WKP/0281/PWOS/04:		
Opracował:					
Sprawdził:	Bogdan Stanisławski	gazowa	406/PW/94		
Nazwa i adres obiektu budowlanego:					
BUDOWA DROGI S5 GNIEZNO-POZNAŃ (węzeł Kleszczewo) odcinek I od km -0+420 do km 14+475					
Tytuł tomu:		PROJEKT ARCHITEKTONICZNO-BUDOWLANY - TOM 11 CZĘŚĆ 1 - PRZEBUDOWA URZĄDZEŃ GAZOWYCH			
Nr tomu:	Nazwa rysunku: Redukcja 159/168,3				
Nr umowy: 9/2005	Branża: KOLIZJE GAZOWE	Stadium: PB	Skala: 1:5	Data: 04.2008	Nr rysunku: 15-00 /11-01-2420-00