

## **OPIS PRZEDMIOTU ZAMÓWIENIA**

### **1. Przedmiotem zamówienia jest:**

**Wykonanie projektu zjazdu do zbiornika odparowującego przy autostradzie A4**

### **2. Przedmiotowe zamówienie obejmuje:**

- 1) Wykonanie projektu zjazdu do zbiornika odparowującego powinno zawierać:
  - a) dokumentację projektową wraz z opiniami, uzgodnieniami i pozwoleniami niezbędnymi do uzyskania decyzji/zezwoleń wymaganych prawem budowlanym;
- 2) Uzyskanie wszelkich pozwoleń i decyzji.

### **3. Lokalizacja.**

Zamawiający: Generalna Dyrekcja Dróg Krajowych i Autostrad Oddział w Katowicach, Rejon Wysoki Brzeg, 43-600 Jaworzno, ul. Drogowców 6,

Lokalizacja zadania i opis:

Zjazd powinien być zlokalizowany na ul. Piłsudskiego, w Rudzie Śląskiej dz.nr: 3225/177, obr: 0009 Kochłowice; wraz z doprowadzeniem do drogi dojazdowej do zbiornika odparowującego dz.nr: 3221/136, dz.nr: 2513/136, dz.nr: 3217/118, obr: 0009 Kochłowice.

### **4. Termin realizacji.**


Termin realizacji wykonania usługi 3 miesiące od podpisania umowy.

### **5. Inne.**

Szczegółowe rozpoznanie tematu w zakresie przygotowania oferty leży po stronie oferentów, wykonawca w ofercie winien przewidzieć i skalkulować wszystkie niezbędne czynności niezbędne do prawidłowego i kompletnego wykonania przedmiotu zamówienia.

Kierownik Rejonu

  
**Inż. Roman Długajczyk**

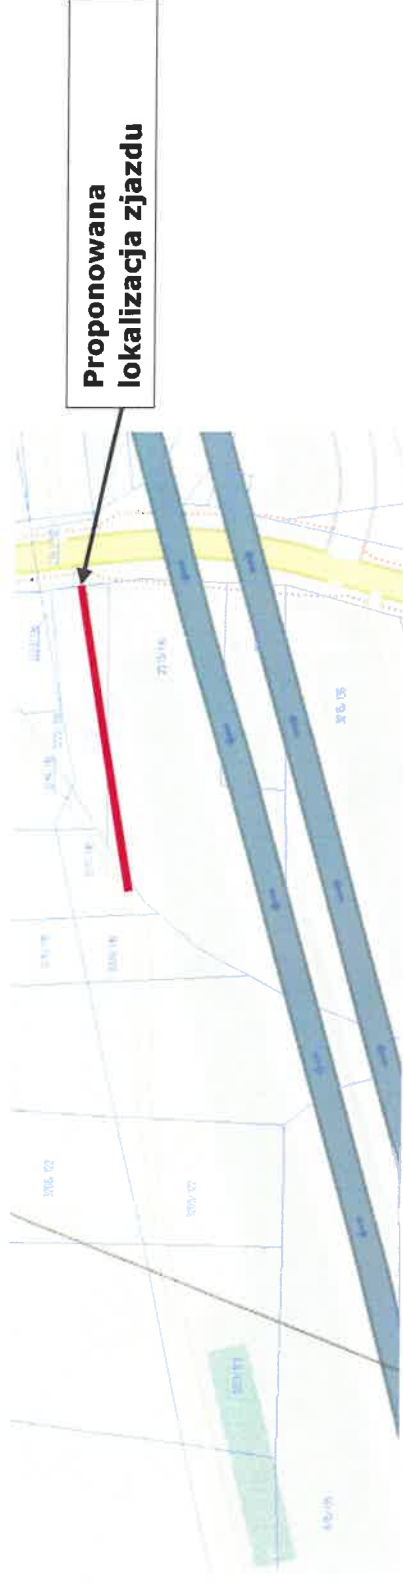

## Lokalizacja zjazdu



## Lokalizacja zjazdu