



PLAN SYTUACYJNY

skala 1:1000

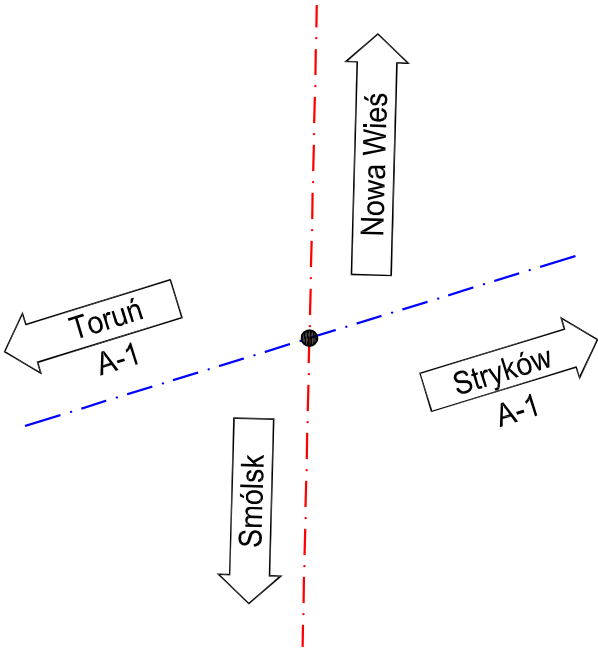

Opracowano na materiałach
udostępnionych przez Zamawiającego
[GDDKiA/BPBK TRAKT/SENER]

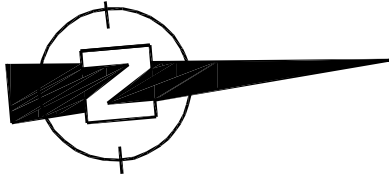

Jednostka
projektowa :

AXIAL PROJECT BARTOSZ TOMCZAK
os. Kasztelańskie 14a/6, 66-300 Międzyrzecz
poczta : ul. Lesnych Szrztów 9, 62-070 Dopiewiec
www.axial.poznan.pl biuro@axial.poznan.pl
tel. 504 175 173 fax. 95 737 52 96
tel. 95 737 52 95

NIP 596-163-46-13 REGON 080469507

Investor :
Skarb Państwa - Generalny Dyrektor Dróg Krajowych i Autostrad, reprezentowany
przez Generalną Dyrekcję Dróg Krajowych i Autostrad Oddział w Bydgoszczy
ul. Ferdynanda 6, 85-085 Bydgoszcz

Investycja :
WYKONANIE DOKUMENTACJI PROJEKTOWEJ NA UMOCNIE NIE SKARP I DNA ROWU
ORAZ SKARP I TERENU POD OBIĘKTAMI MOSTOWYMI W CIĄGU AUTOSTRADY A-1
OD WĘZŁA CZERNIEWICE DO WĘZŁA KUNO PÓŁNOC

Branża :	Stadium dokumentacji:		PW
	Objekty inżynierskie	Branża	
Stanowisko	Imię i nazwisko	Nr uprawnień specjalności	Podpis
Projektant	mgr inż. Bartosz Tomczak	W070325/P00M/08 do projektowania i nadzoru w specjalności mostowej	
Sprawdzający	mgr inż. Piotr Rakowicz	W070325/P00M/09 do projektowania i nadzoru w specjalności mostowej	
Tytuł rysunku:		Objekt :	Nr rys.
PLAN SYTUACYJNY - STAN ISTNIEJĄCY		PG184	A

Nr umowy: 1009.2018.Z-022.1.2018 z dnia 26.01.2018r

Data opracowania:

Skala: 1:1000

