


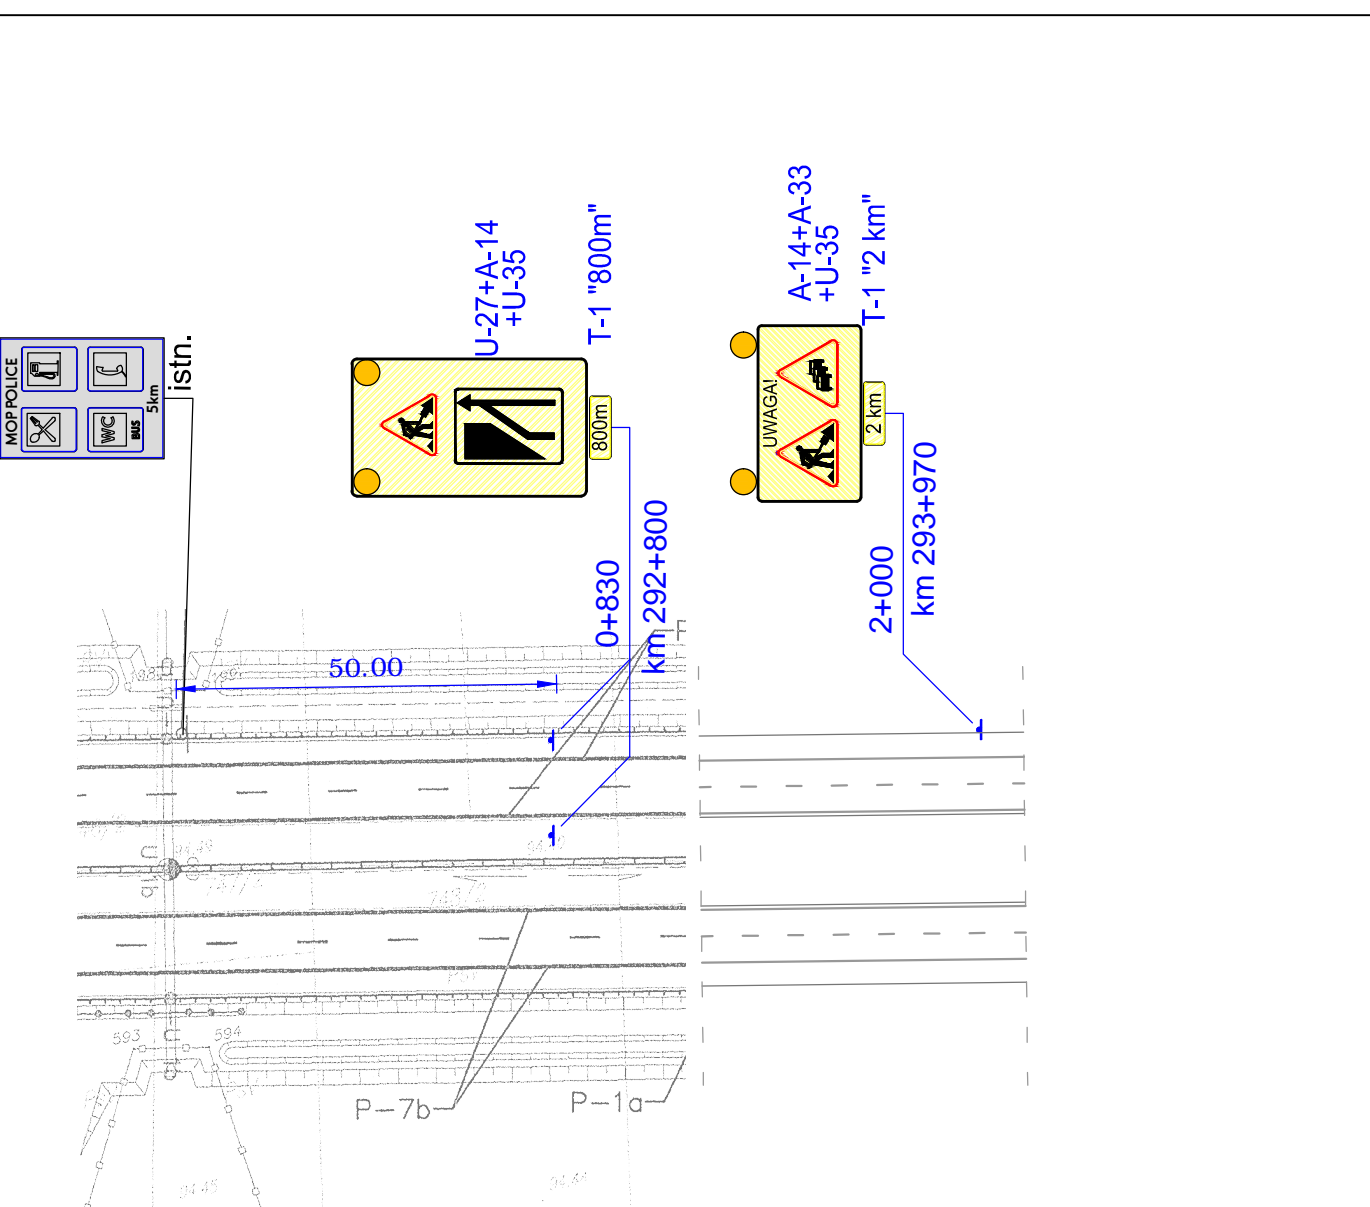


Oznaczenia

-  A-14 oznakowanie projektowane tymczasowe
-  przejazd awaryjny / przewiązka
-  strefa robót



Tytuł projektu:

Remont autostrady A2
odc. Konin - Dąbie km 282+300 do 291+750

JEDNOSTKA PROJEKTOWA:



InżynierRuchu.pl

Inżynier Ruchu.pl - Michał Krauze
ul. Młyńska 105 S/1, 62-052 Komorniki
Tel. 668 859 540
e-mail: inzynier.ruchu@gmail.com

ZAMAWIAJĄCY:



Generalna Dyrekcja
Dróg Krajowych i Autostrad
Oddział w Poznaniu

Generalna Dyrekcja
Dróg Krajowych i Autostrad
oddział Poznań
ul. Siemiradzkiego 5a
60-763 Poznań

NAZWA RYSUNKU:

ETAP IIa Zamknięcie jezdni północnej
na odcinku km 286+200-291+750
Przejazd awaryjny 291+750

OPRACOWAŁ:	mgr inż. Michał Krauze	DATA: MARZEC 2017	SKALA 1: 1000
PODPIS:			NR RYS. 3c