


PRZEKRÓJ 1:50

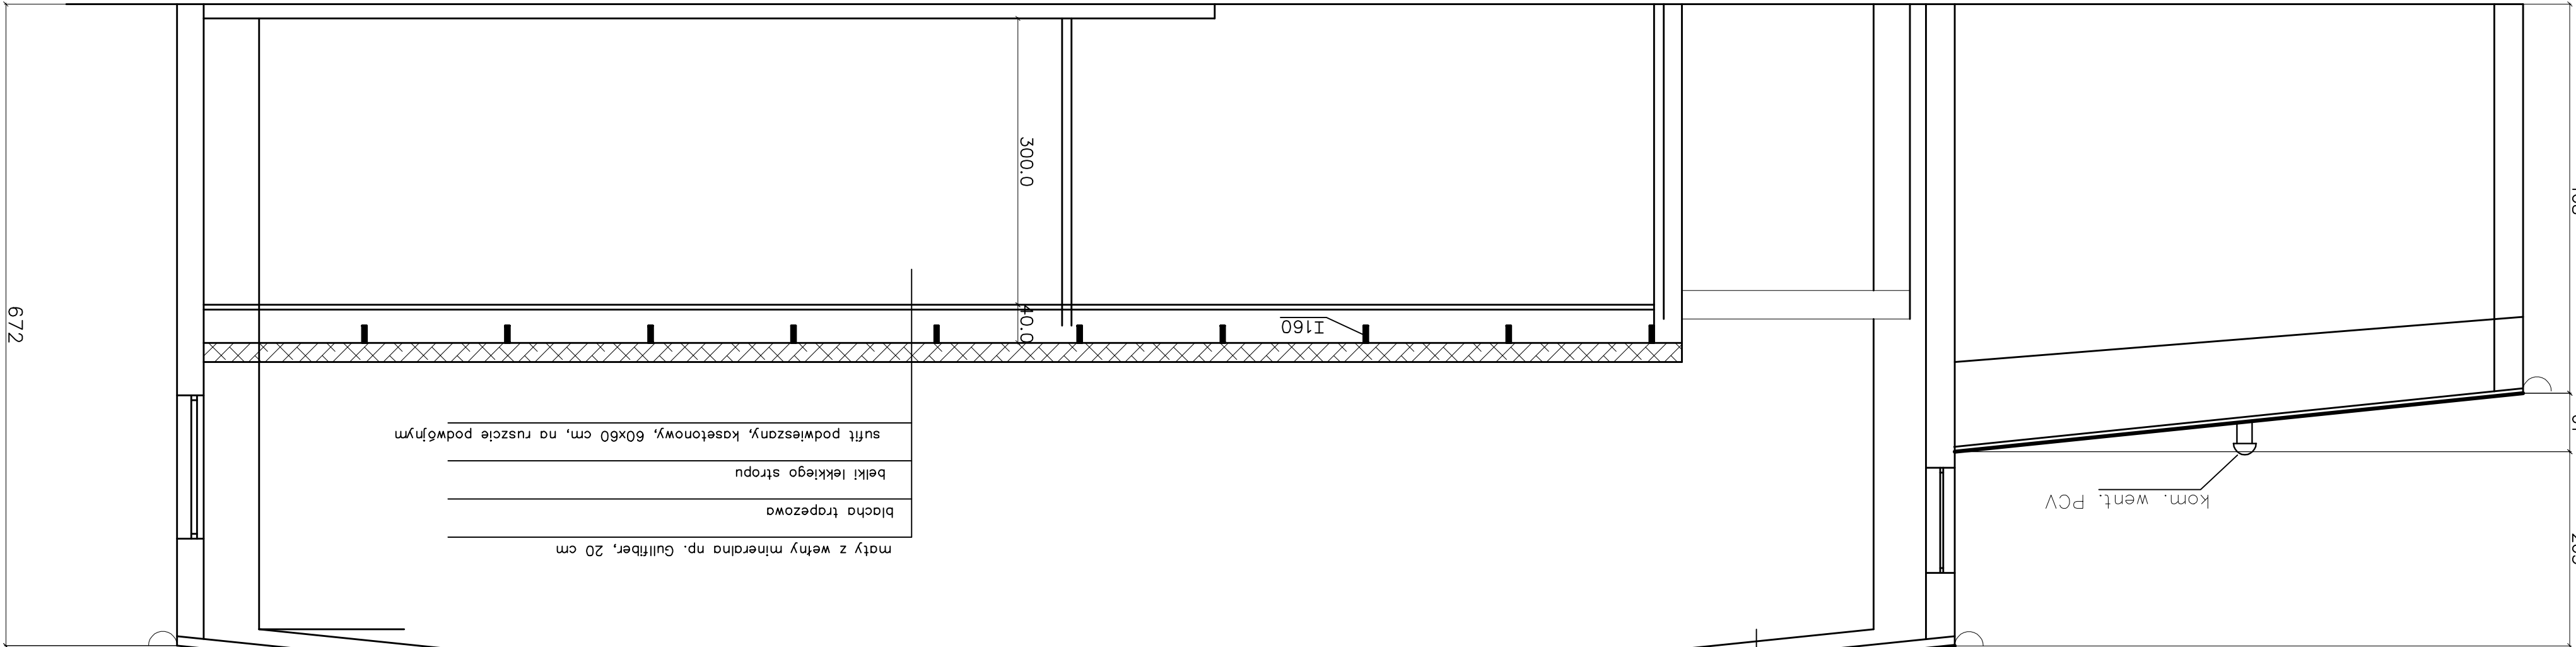

NAZWA ZADANIA: REMONT POMIESZCZEŃ W BUDYNKU		GDZIA W RZESZOWIE, UL. SIKORSKIEGO 49 C	
TREŚĆ RYSUNKU: PRZEKŁÓ			
BRANŻA : ARCHITEKTONICZNO BUDOWLANA		FAZA:	PW.
Projektant: Jacek - Budowski		SKALA:	
Egzekutor: konfir - budowski		1 : 50	
Nr upr.		Nr. Zlec.	
Nr upr.		Nr. rys.	
Projektant:		2	