




Przekrój podłużny A-A - skala 1:50

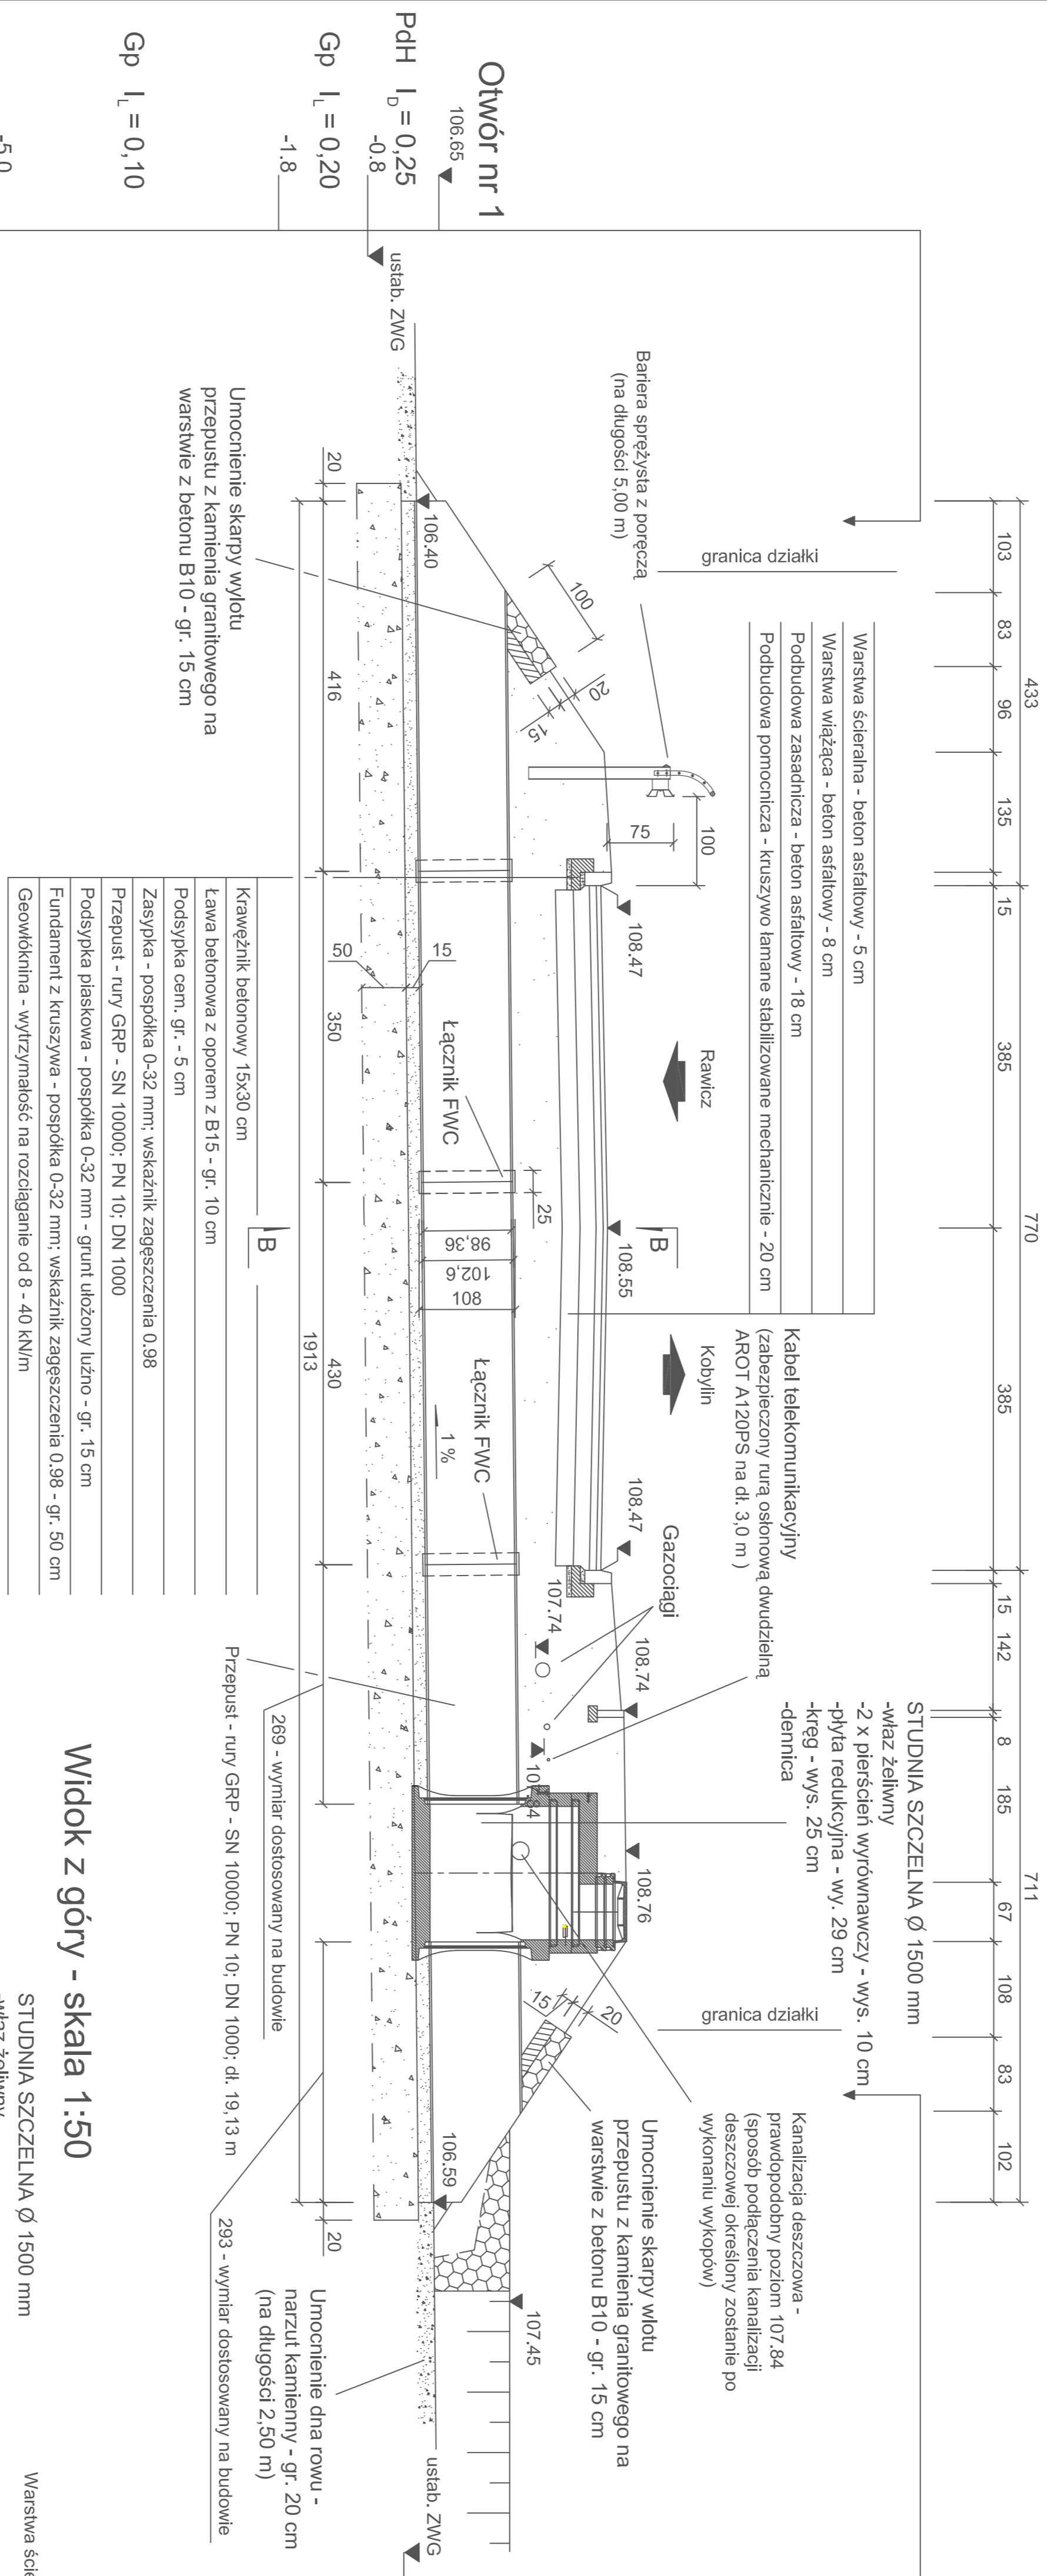


Widok wlotu - skala 1:50

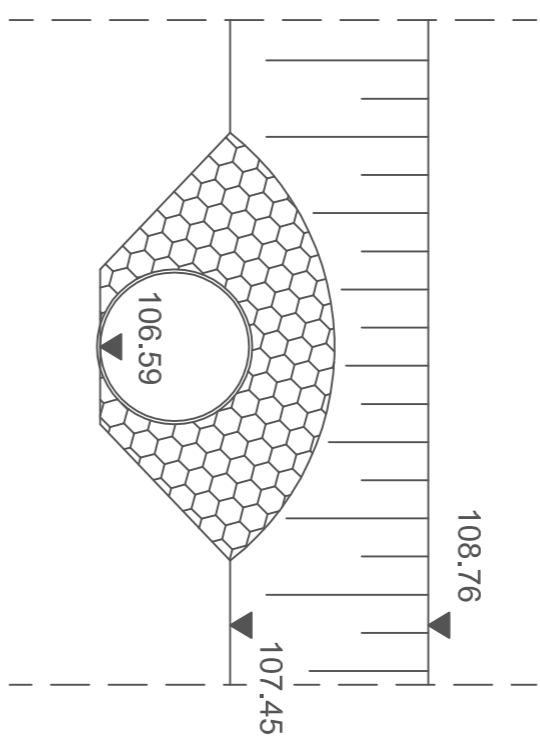


Widok wylotu - skala 1:50

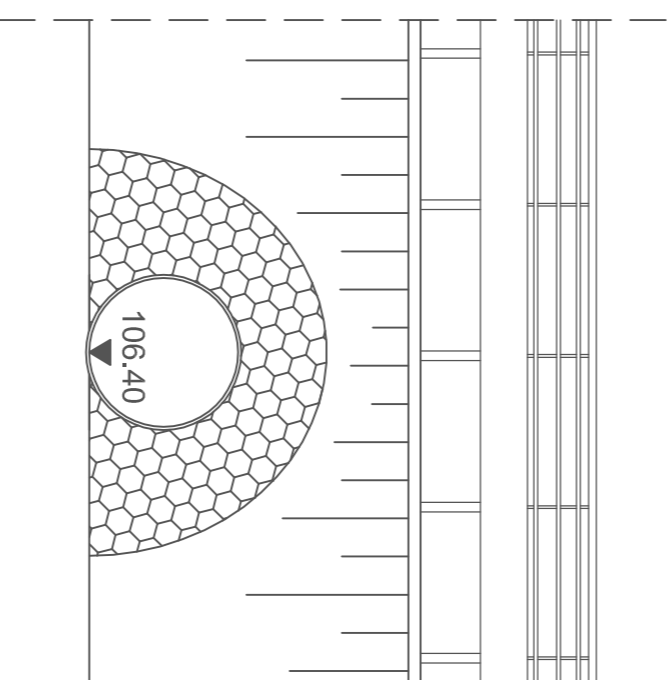

Przekrój poprzeczny B-B - skala 1:50

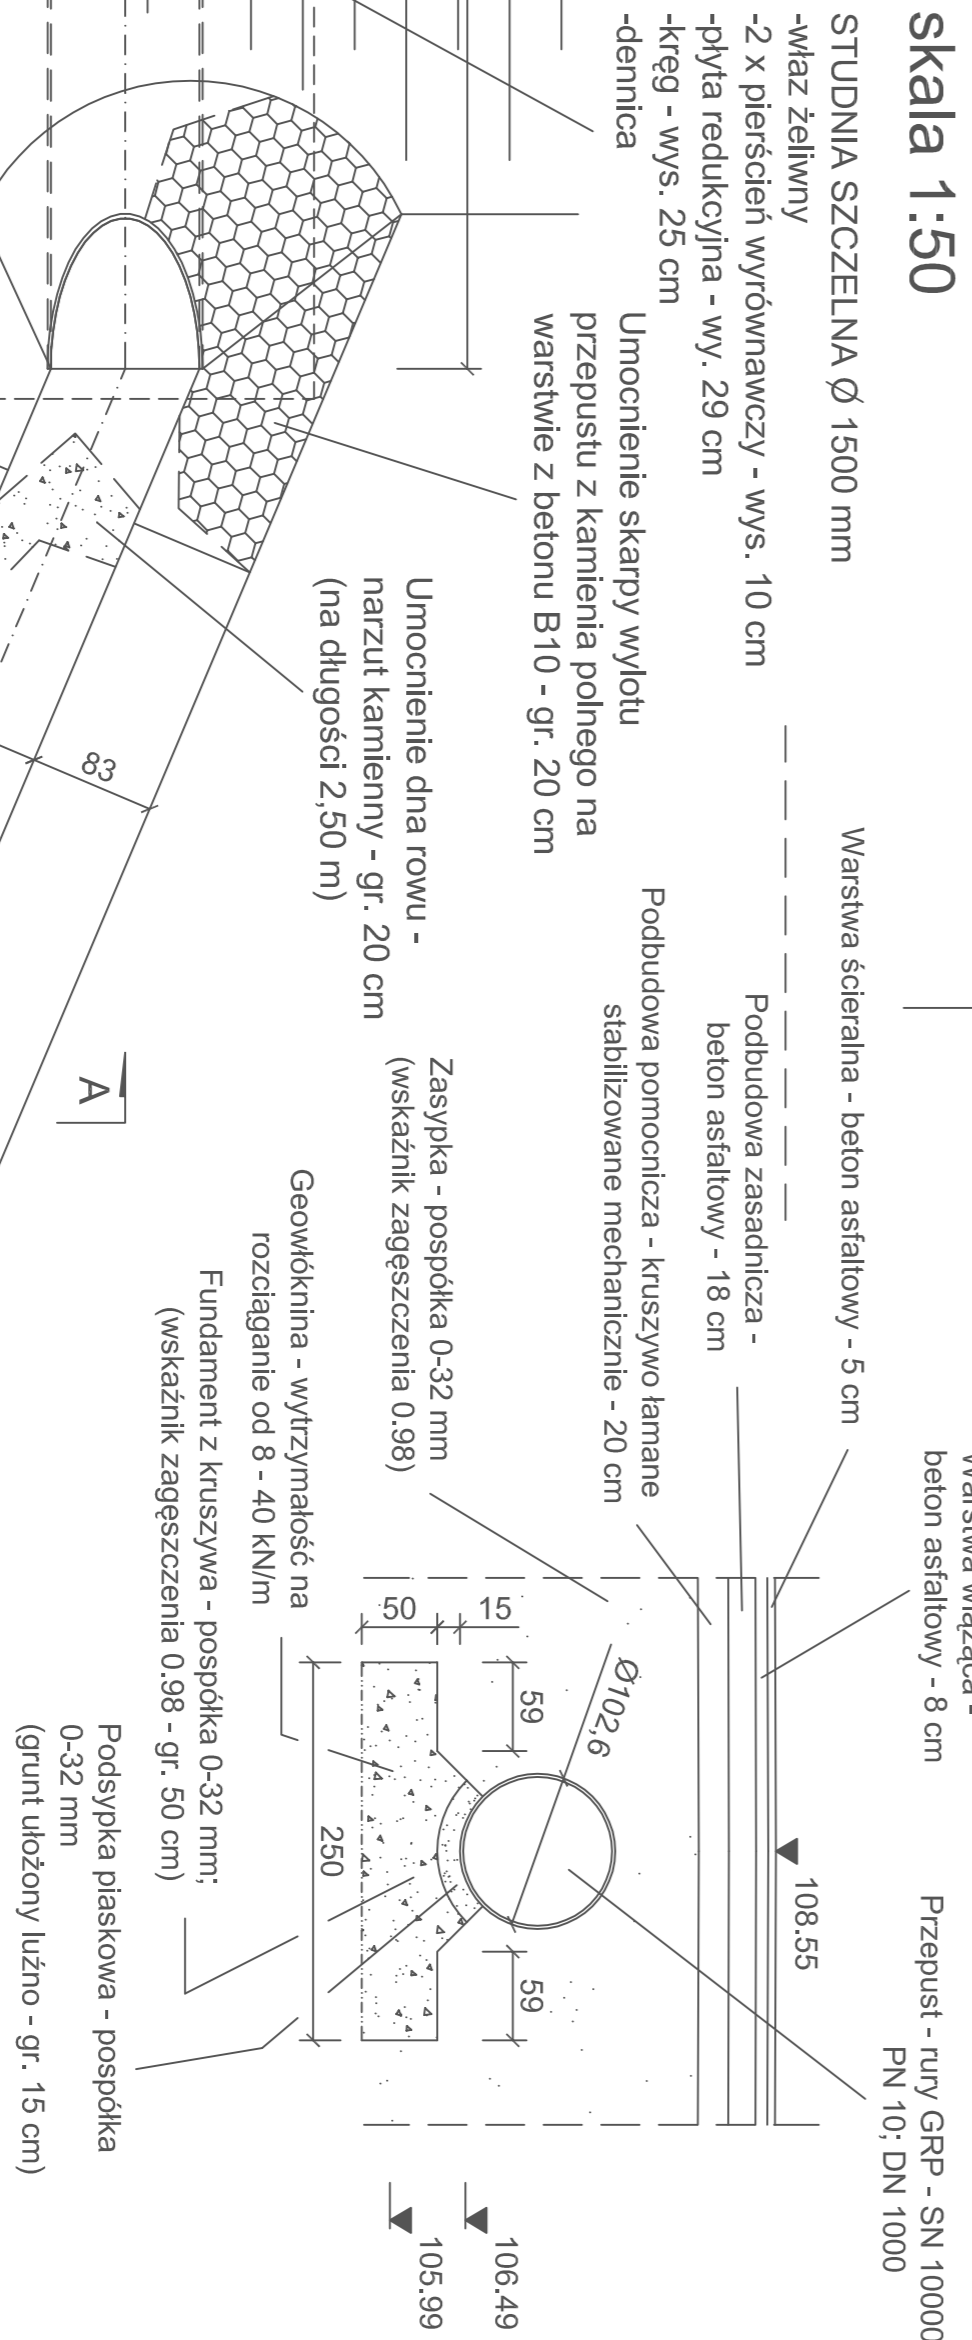

Widok z góry - skala 1:50

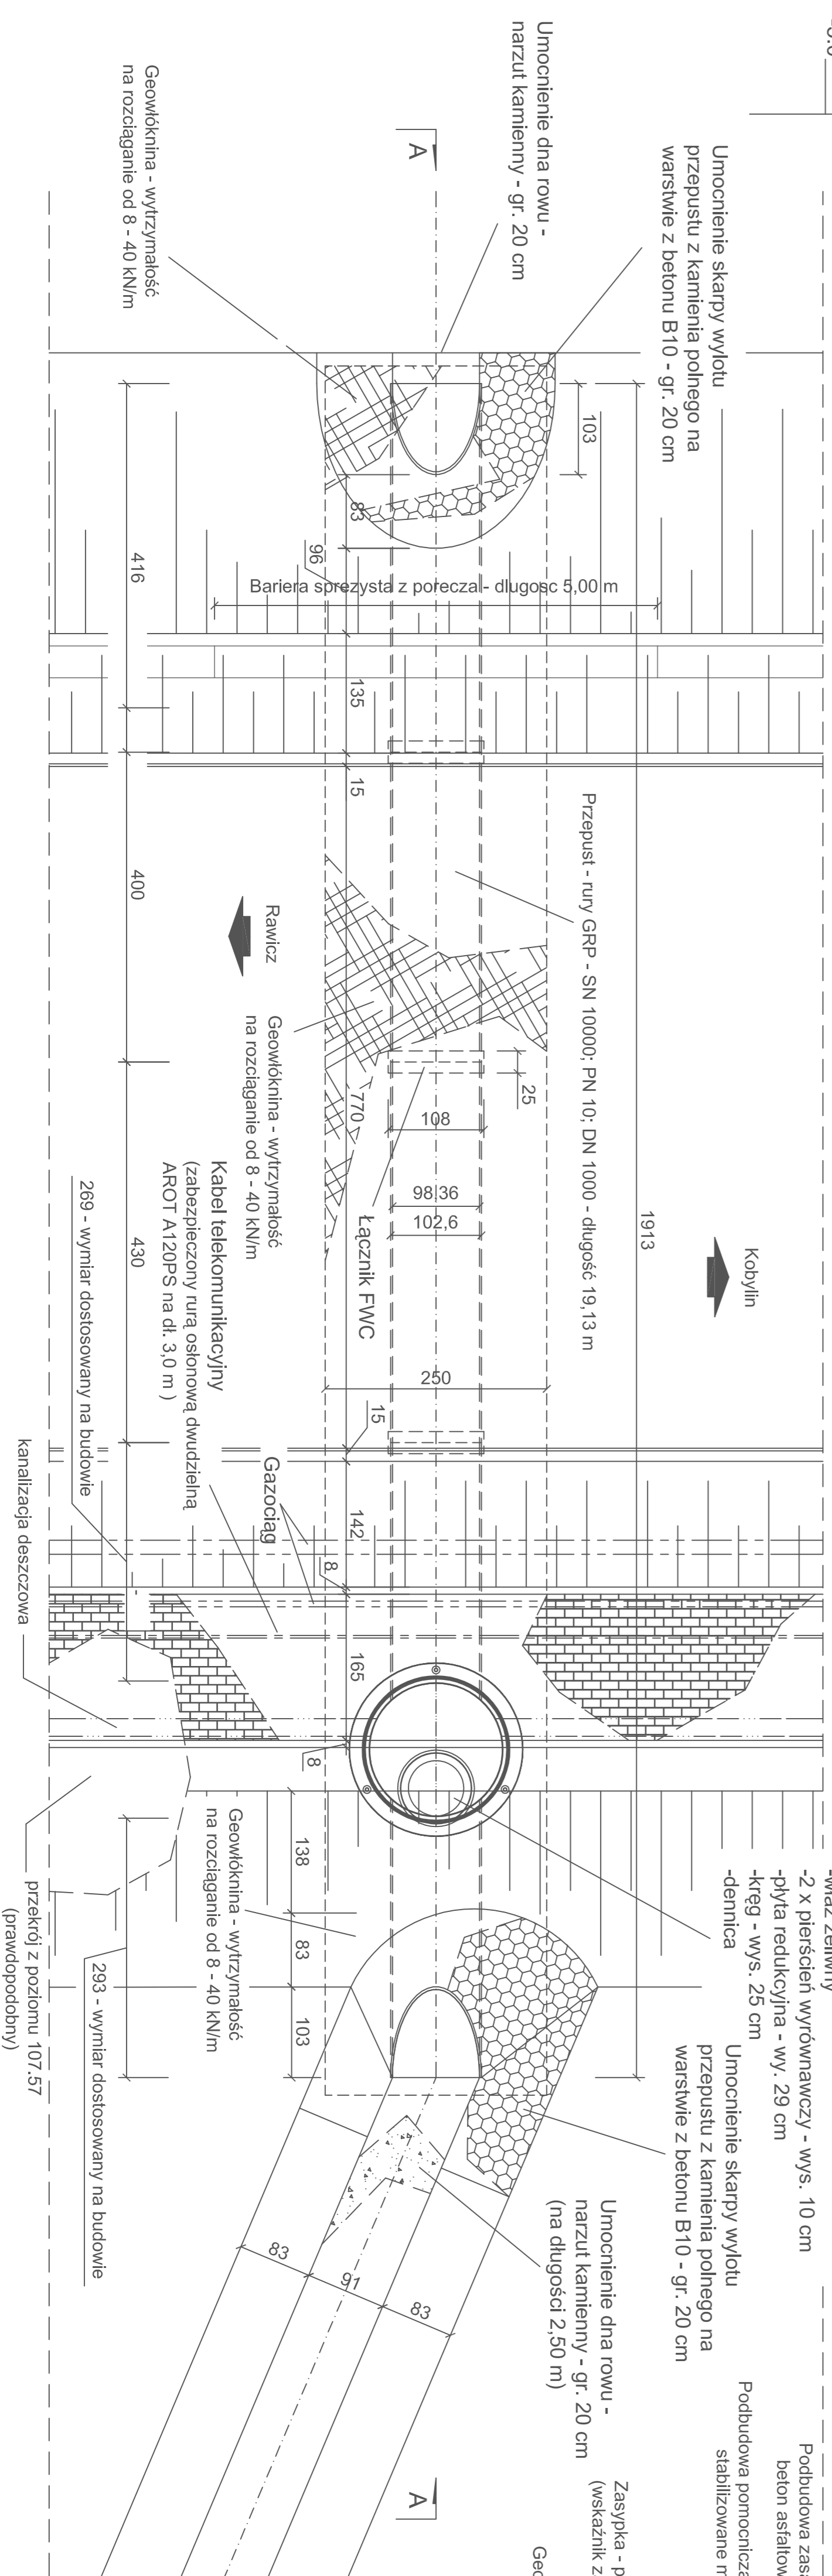

UNIPLAN Sp. z o.o.					
ul. Włocławek 13/7/2 61-623 Poznań					
tel. (061) 829894, 0 501 234 126			uniplan@wp.pl		
Projekt przebudowy przepustu w miejscowości Sobiałkowo, w ciągu drogi krajowej nr 36, w km 85+571					
Widok ogólny - stan projektowany			Rys. nr 4	Skala 1:50	
Szanowno	Imię i nazwisko	Nr uprawn.	Data	Podpis	
Projektant	dr inż. Krzysztof Sturzenegger	447/PW/B4	maj 2009 r.		
Wezryfikator	majr inż. Krzysztof Pawlak	WP/R 0250/PJOA0017	maj 2009 r.		