




Dylatacja skurczowa kapy

1:5

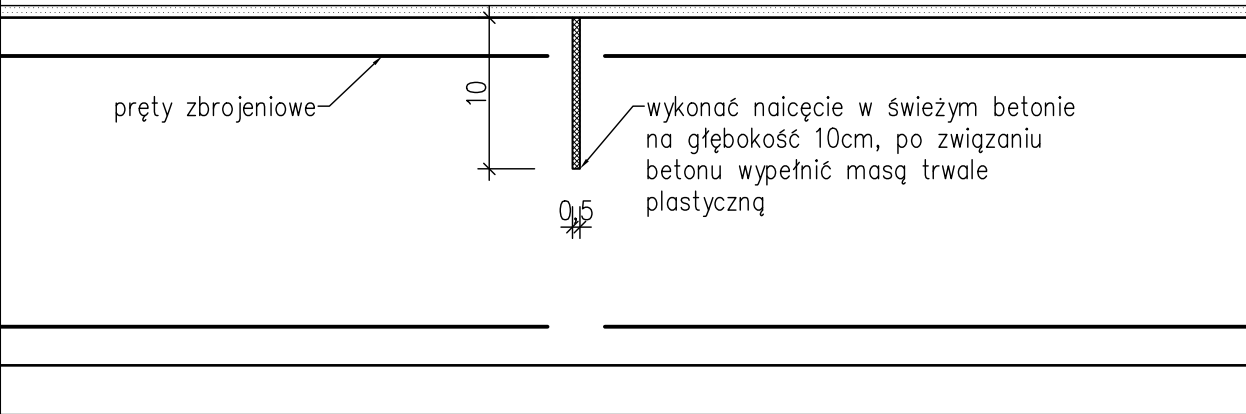


Osadzenie krawężnika

1:10

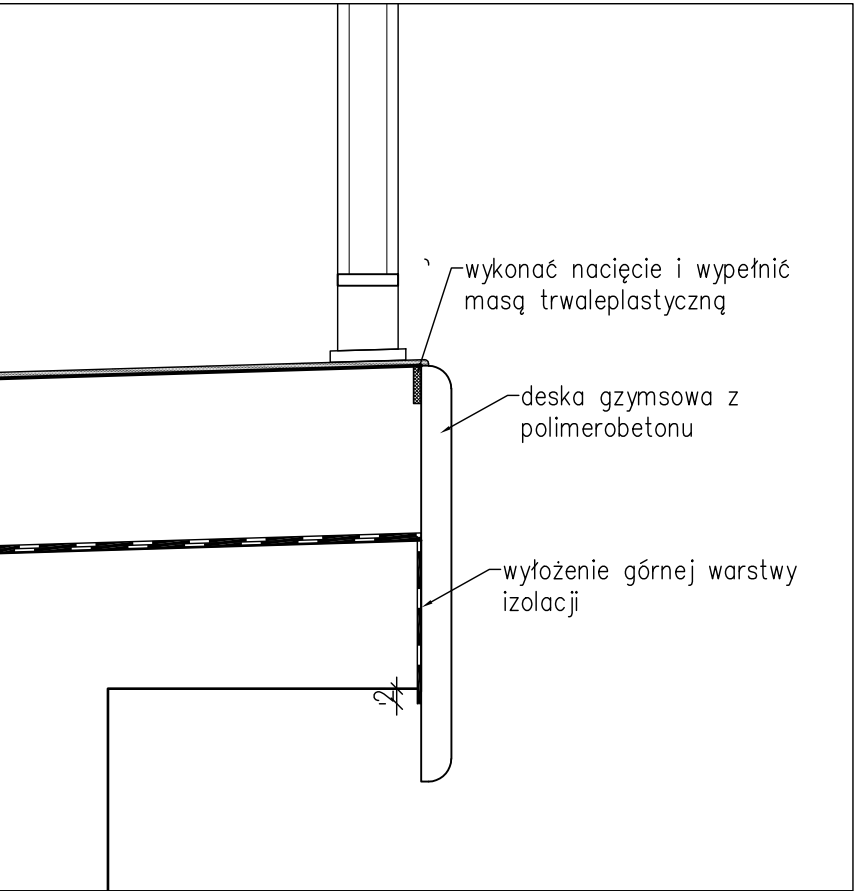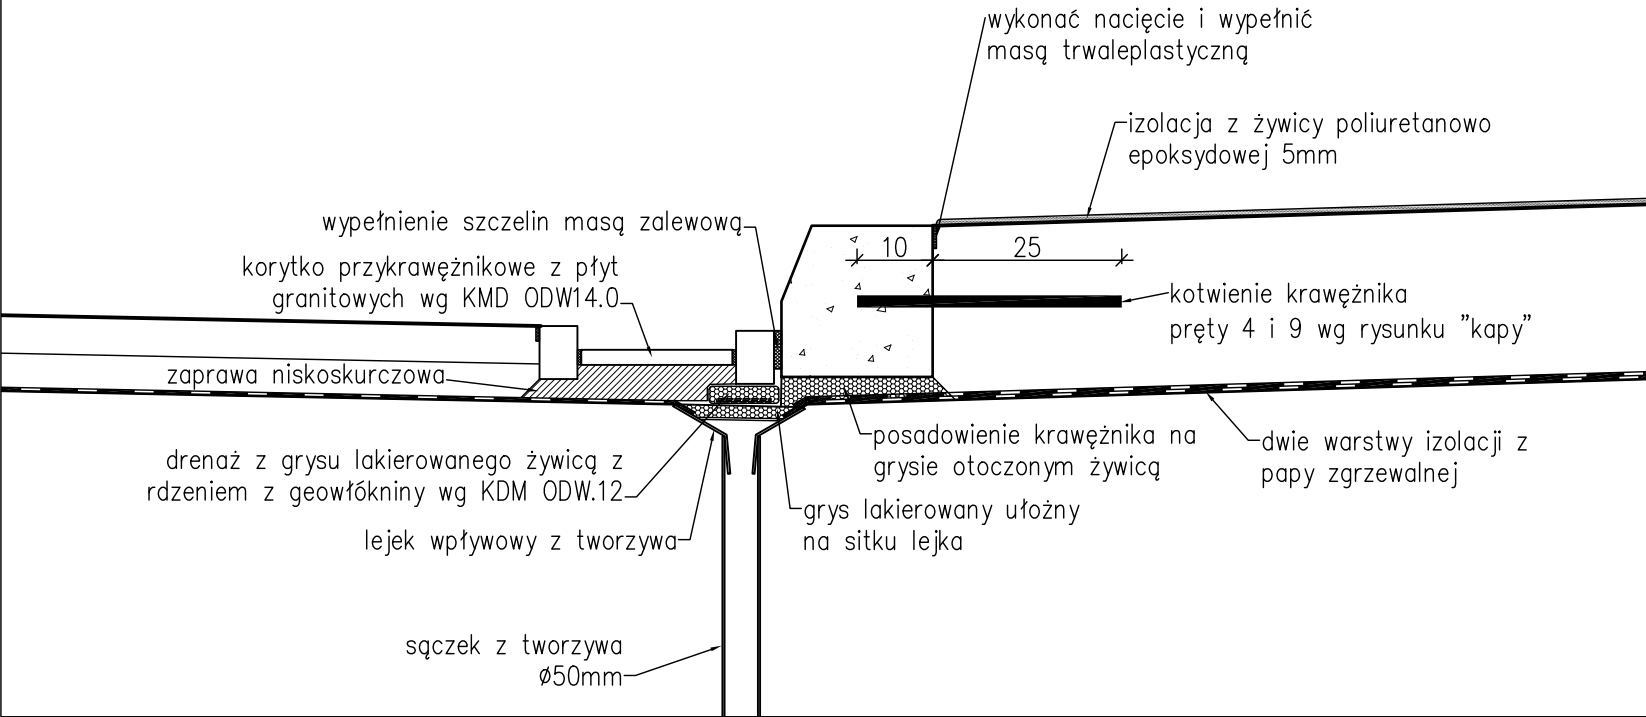


Przejście kolektora przez ściankę zapleczną

1:10

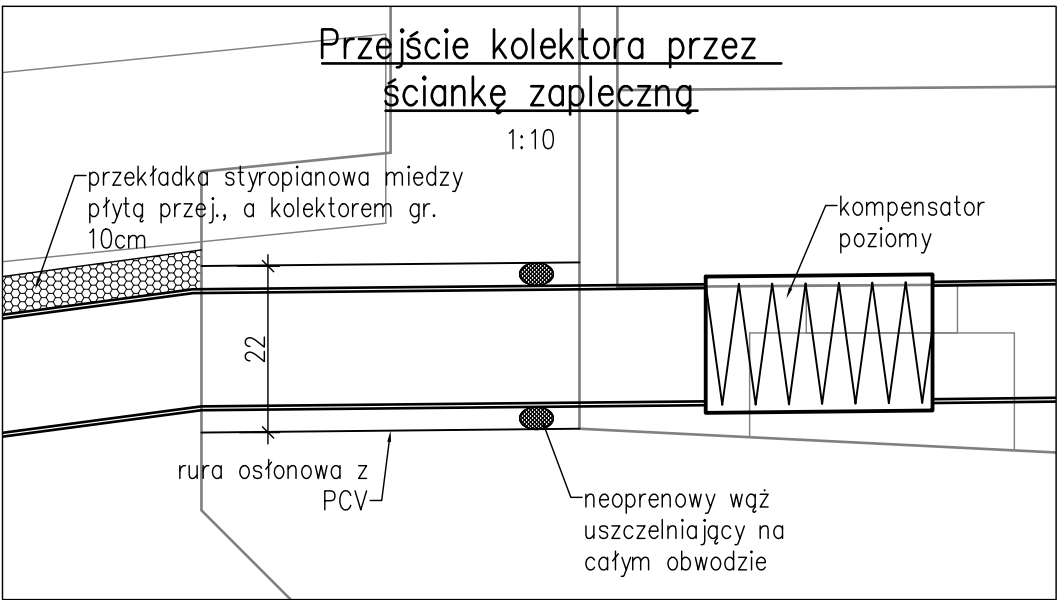


Izolacja płyty przejściowej

1:10

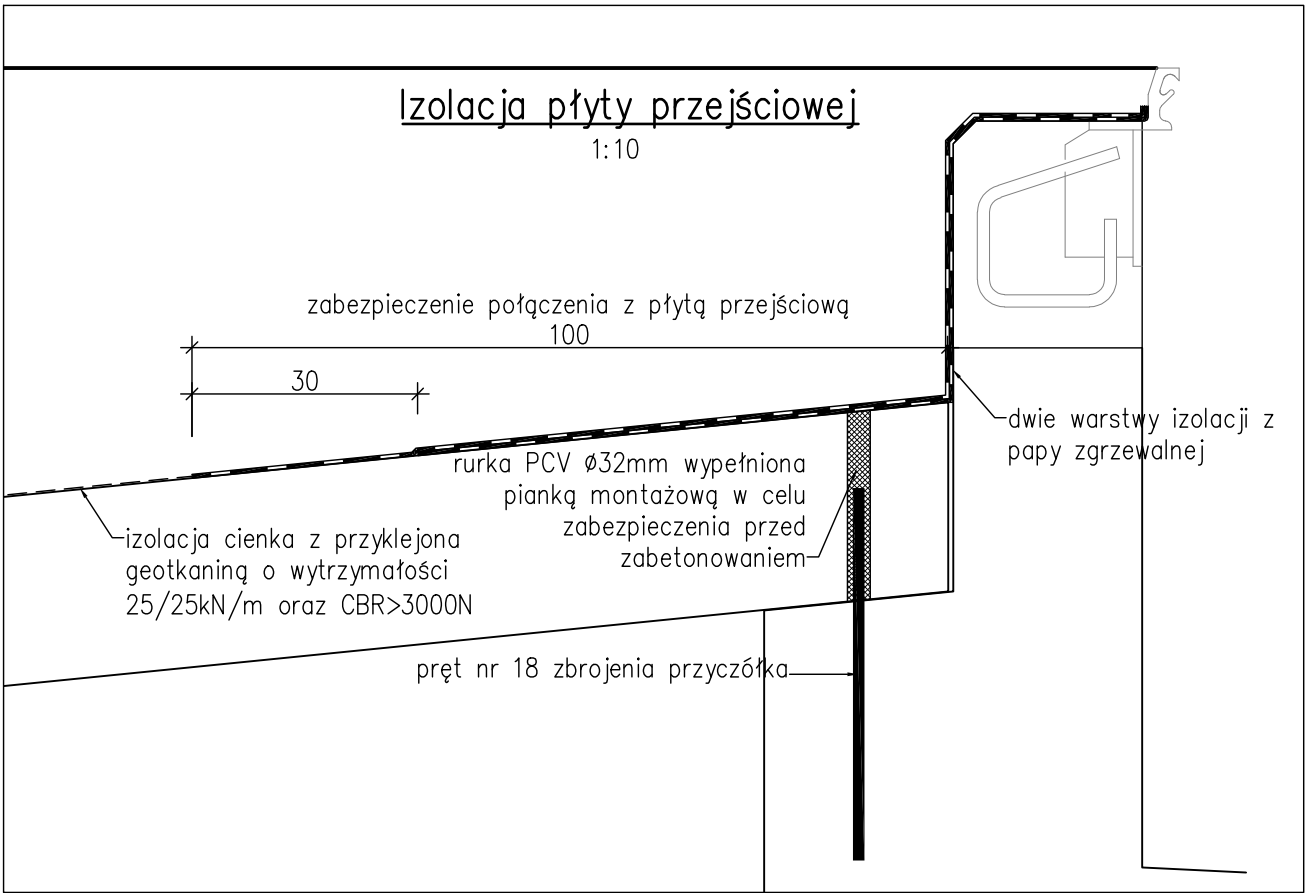

Krawężnik drogowy

1:10

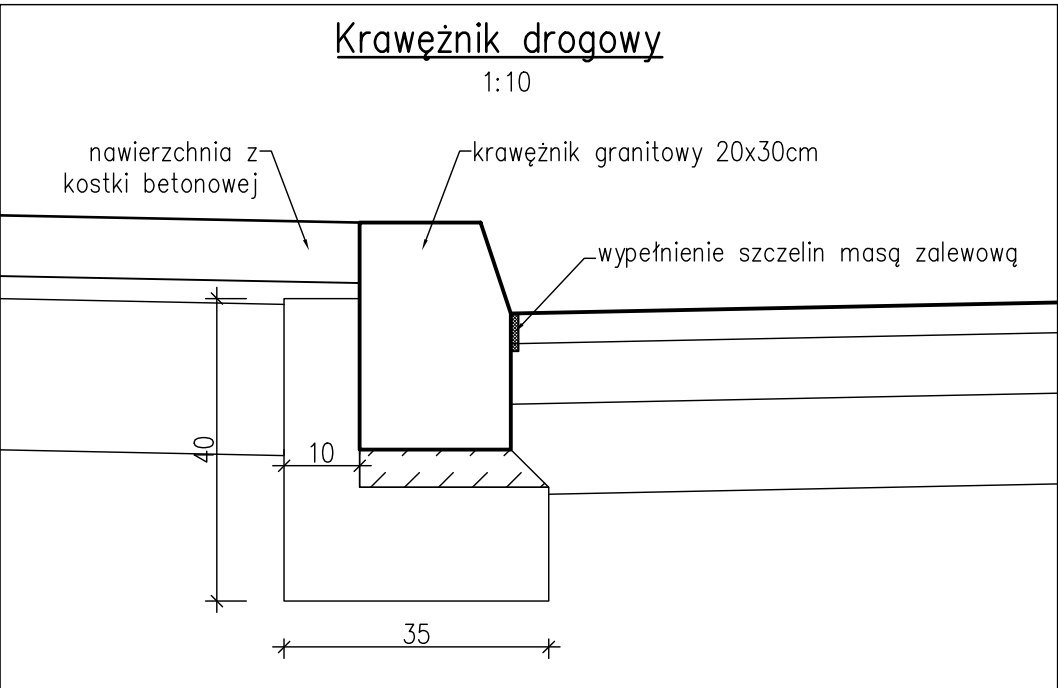

inwestor	Generalna Dyrekcja Dróg Krajowych i Autostrad Oddział w Poznaniu	ul. Siemiradzkiego 5a 60-763 Poznań tel. 61 866 88 21
wykonawca	DEDALUS innowacje dla budownictwa Marcin Łukasiewicz	ul. Fryderyka Chopina 41/2 20-023 Lublin tel.: 604 913 470 e-mail: m.p.lukasiewicz@gmail.com
inwestycja	Rozbudowa mostu przez rzekę Mogilnica w ciągu drogi krajowej nr 32 w m. Kotowo	
nazwa rysunku	Most stały Detale	
faza: PW	branża mostowa	
mgr inż. Marcin Łukasiewicz	projektant branża mostowa	PDK/0081/POOM/11 Łukasiewicz
skala	1:25	data 11.2019
wersja	B	numer rysunku 22