


ELEWACJA SZCZYTOWA

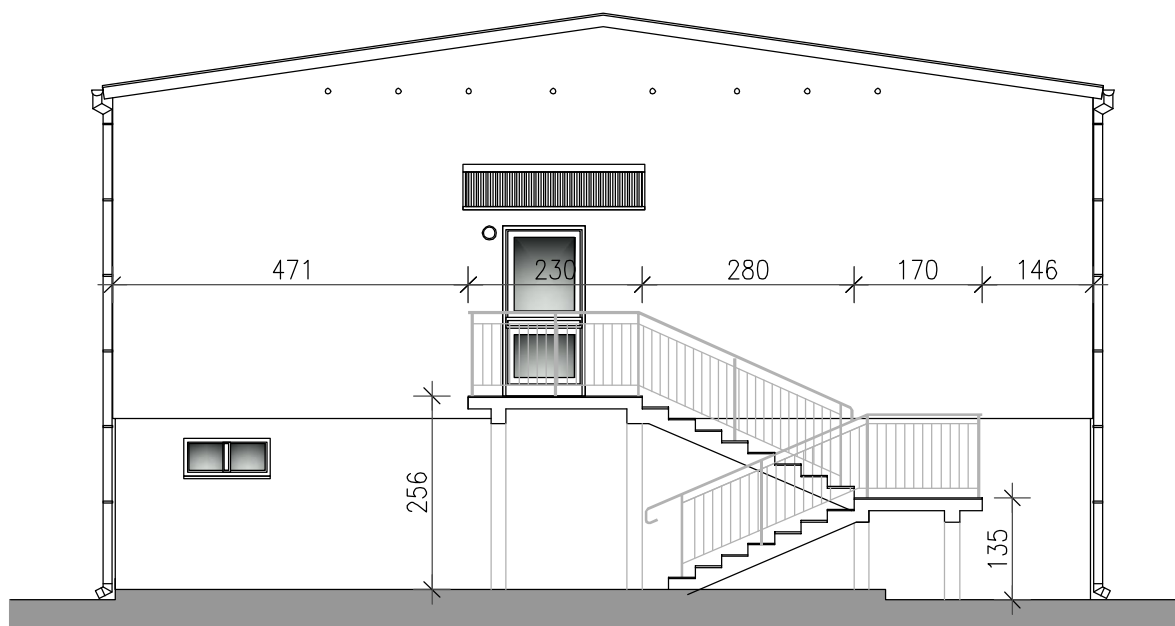

Pracownia architektoniczna - budowlana
"PSBUD" mgr inż. Piotr Świrzyński

ul. Chełmińska 115/20, 86-300 Grudziądz
tel. kom. 607-820-777, tel./fax. (56) 643 85 60
e-mail: psbud@interia.pl

STADIUM

PROJEKT BUDOWLANO - WYKONAWCZY

BRANŻA

KONSTRUKCJA

INWESTYCJA

Remont parteru budynku socjalno - biurowego
ul. Poranna 11, 11-015 Olsztynek, woj. warmińsko - mazurskie

TYTUŁ RYSUNKU

ELEWACJA SZCZYTOWA

	IMIĘ I NAZWISKO	NR UPRAWNIENI	PODPIS	
PROJEKTANT	mgr inż. Piotr Świrzyński upr. nr KUP/0130/PWOK/09			SKALA 1 : 100
OPRACOWAŁ	tech. bud. Sebastian Brochocki			DATA 01.2014
				NR RYSUNKU K-6