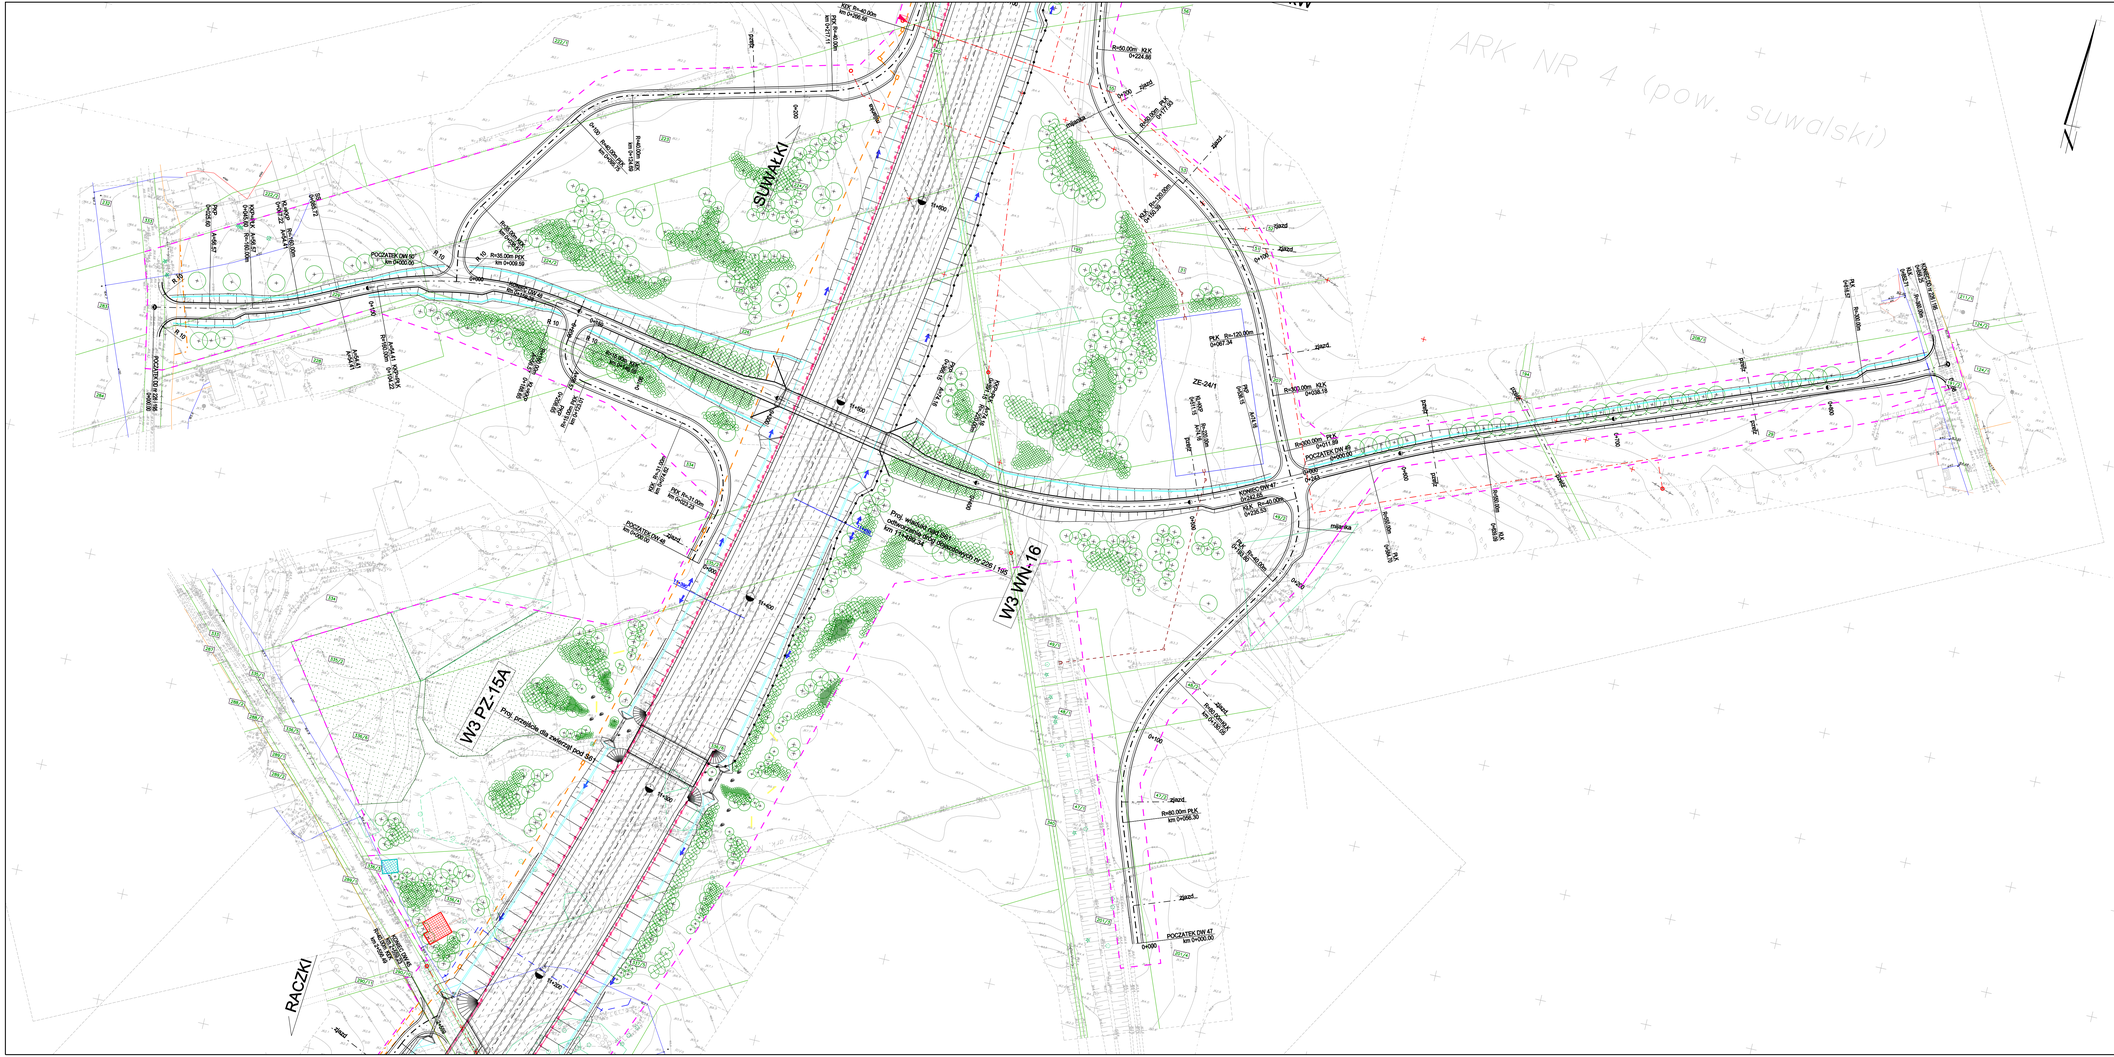


| REWIZJA | TYP MODYFIKACJI | DATA | IMIĘ I NAZWISKO |
|---|---|---|---|
| | | | |

INWESTOR:
GDDKiA
Generalna Dyrekcja Dróg Krajowych i Autostrad
Oddział w Białymstoku
ul. Zwycięstwa 2, 15-703 Białystok

WYKONAWCA:
budimex
BUDIMEX S.A.
ul. Stawki 40, 01-040 Warszawa

KONSULTANT WYKONAWCY:
BIURO PROJEKTOWO BADAWCZE DRÓG I MOSTÓW
Transprojekt-Warszawa Sp. z o.o.
ul. Konstruktorska 11, 03-612 Warszawa
tel. (22) 832 09 15, fax: 22) 832 09 13, e-mail: transwar@transwar.com

| | |
|---|---|
| Etap/Branża: | Projekt Budowlany |
| Nr kontu: | 1.2 |
| Zamierzenie budowlane: | Zagwiązkowanie i wykonanie Obwodnicy Augustowa w ciągu drogi krajowej nr 8 (na odcinku od węzła Augustów do węzła Sztabin) i drogi wojewódzkiej S-61 (na odcinku od węzła Sztabin do węzła Lubiska) |
| Temat opracowania: | PROJEKT ZAGOSPODAROWANIA TERENU |
| Branża: | Część rysunkowa |
| Tytuł rysunku: | Plan zagospodarowania terenu |
| Projektant: | mgr inż. Tadeusz Grotte — bi-228/95 |
| Sprawdzający: | mgr inż. Jerzy Mastalerczuk — WZDP W-wa 2375 |
| Data opracowania: | 10-2011 |
| Skala: | 1:1000 |
| Nr rys. | 2 |
| Arkusz | 42 |
| Rewizja: | |