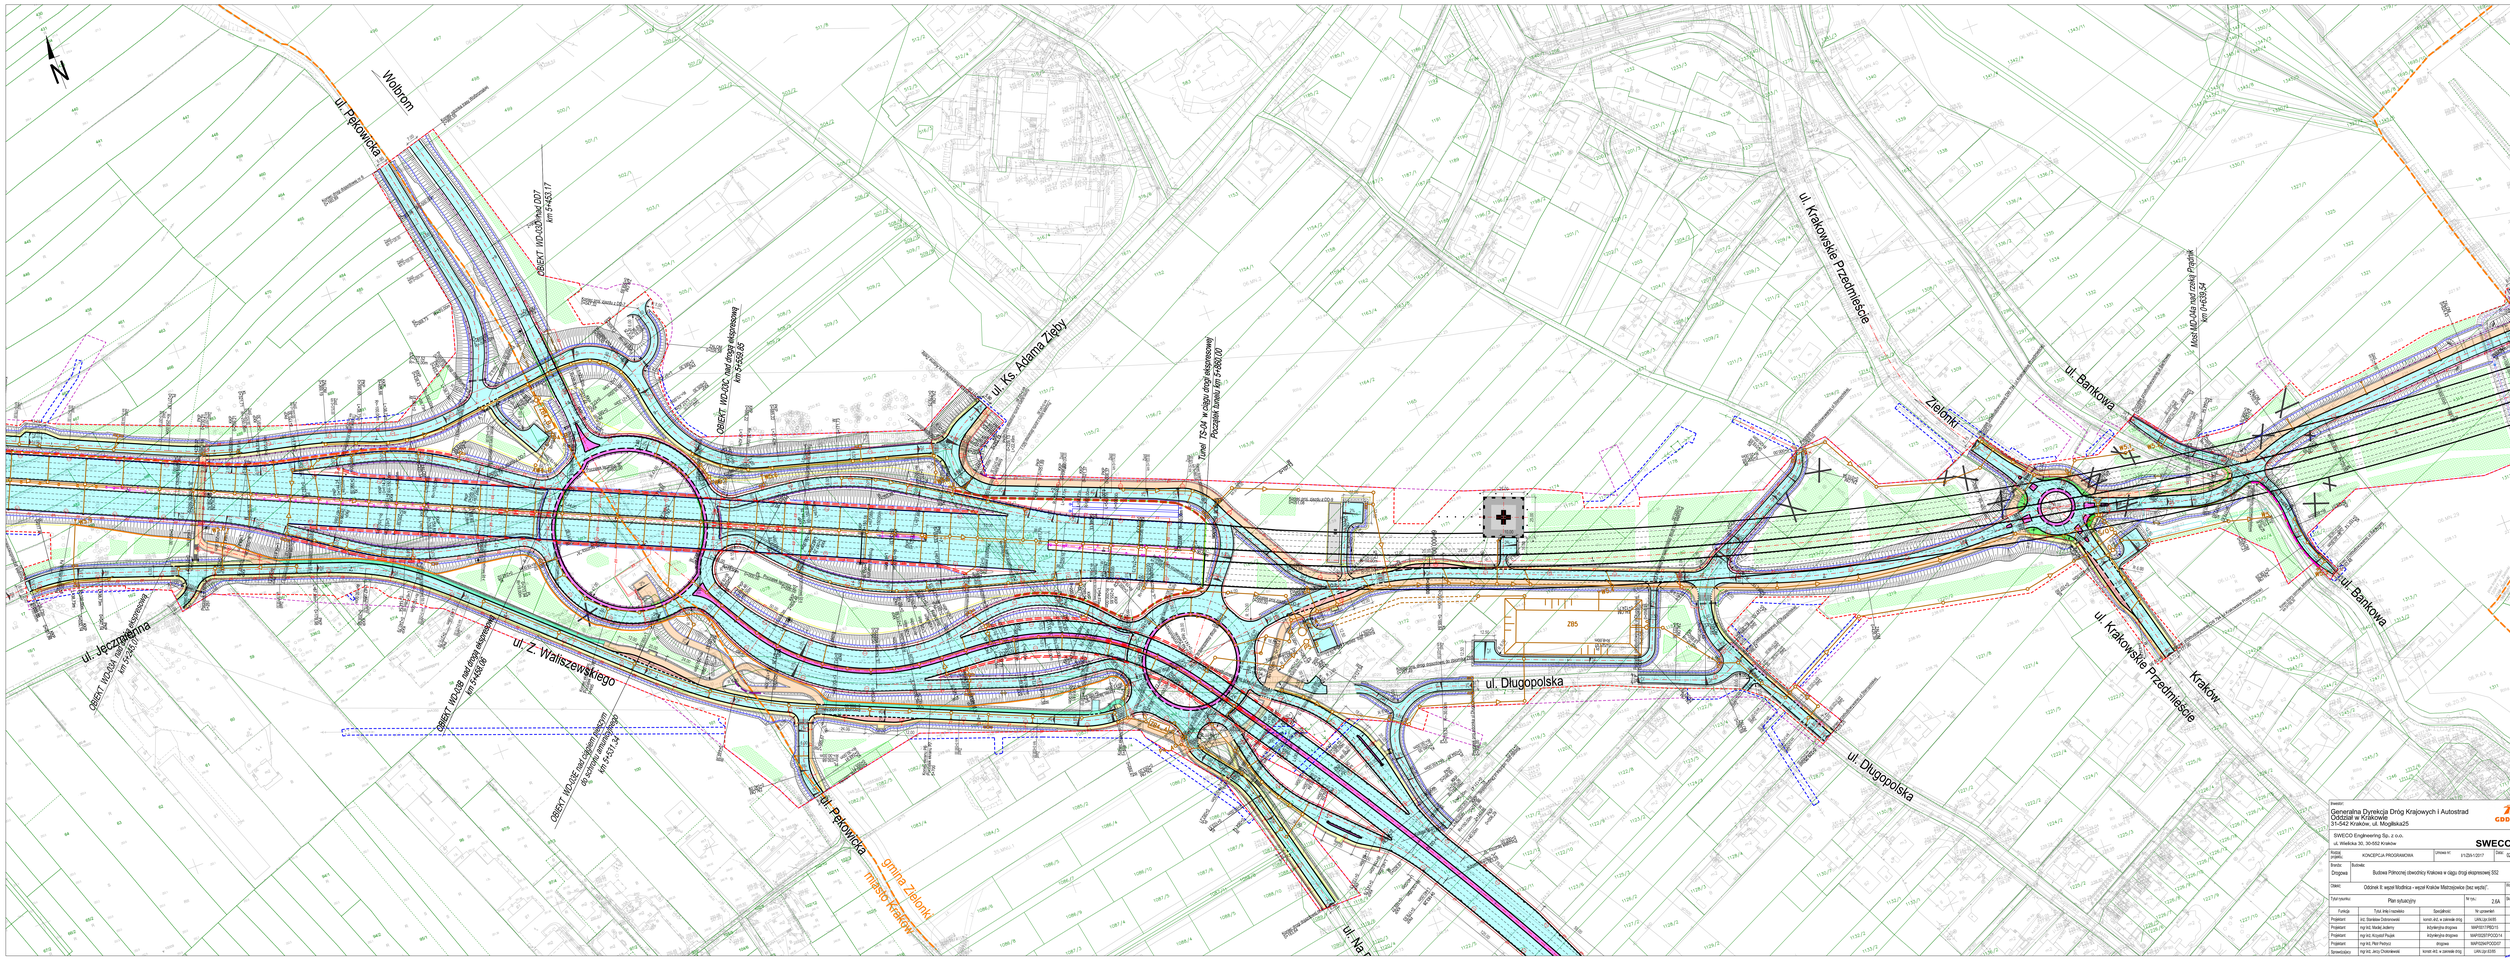

Inwestor:
Generalna Dyrekcja Dróg Krajowych i Autostrad
Oddział w Krakowie
31-542 Kraków, ul. Mogilska25

SWECO Engineering Sp. z o.o.
ul. Wadowicka 8D, 30-552 Kraków

SWECO

Rodzaj projektu:	KONCEPCJA PROGRAMOWA	Umowa nr:	01/ZDI/12017
Branża:	Drogowa	Skala:	
Obiekt:	Budowa Północnej obwodnicy Krakowa w ciągu drogi ekspresowej S52		
	Odcinek 8: węzeł Modlnica - węzeł Kraków Mistrzejowice (bez węzłów)".		
Tytuł rysunku:	Plan sytuacyjny	Nr rys:	2.8A
		Skala:	1:1000

Funkcja	Tytuł, imię i nazwisko	Specjalność	Nr uprawnień	Podpis
Projektant	mgr. Bartosz Zdrojkowski	konstr.-bud. w zakresie dróg	UPA/ga/4435	
Projektant	mgr inż. Maciej Jodłowy	Architektura drogowa	MAP/0017/PDO/13	
Projektant	mgr inż. Krzysztof Pająk	Architektura drogowa	MAP/0025/POOZ/12	
Projektant	mgr inż. Piotr Pelczar	drogowa	MAP/2284/POOZ/07	
Sprawdzający	mgr inż. Jerzy Chybiński	konstr.-bud. w zakresie dróg	UKN-zg/-5305	

02.2018