

GDDKiA-O/BY-R-2/284/8/5/2009
Bydgoszcz dnia 06.02.2009r.

Dotyczy: postępowania o udzielenie zamówienia publicznego prowadzonego w trybie przetargu nieograniczonego na: **Przebudowę drogi krajowej nr 15 na odcinku Tivoli-Brodnica-Tama Brodzka od km 295+000 do km 298+000 oraz od km 299+853 do km 304+200. Etap I: TIVOLI –BRODNICA od km 295+000 do km 297+735.**

Pytanie 1

Poz. 27 kosztorysu. Wykonanie studni betonowej DN 1,0m - 2 kpl. Prosi się o podanie głębokości studni oraz rysunku szczegółowego.

Odpowiedz 1

Studnia DN 1,0m w km 296+258,0 str. lewa		Studnia DN 1,0m w km 296+543,6 str. prawa	
góra studni	114.73m	góra studni	112.86m
włot do studni	114.23m	włot do studni	112.36m
wylot ze studni	114.20m	wylot ze studni	111.95m
dno studni	113.70m	dno studni	111.45m

Rysunek szczegółowy w załączeniu

Pytanie 2

Wg SST D-07.02.01 wszystkie znaki drogowe mają być wykonane i folii 2 typu, natomiast wg projektu organizacji ruchu tylko wybrane znaki mają być z tego typu folii. Prosi się o ujednolicenie.

Odpowiedz 2

Obowiązują zapisy SST D-07.02.01

ZMIANA TREŚCI SIWZ

Działając w trybie art. 38 ust. 4 ustawy Prawo Zamówień Publicznych (Dz. U. z 2007 r. Nr 223, poz. 1655 z późn. zm.) Zamawiający informuje o dokonaniu zmiany treści Specyfikacji Istotnych Warunków zamówienia w przedmiotowym postępowaniu. Dodaje się szczegółowy rysunek studni.

W załączeniu :


1. Szczegółowy rysunek studni.

Z-ca Dyrektora Oddziału


mgr inż. Karolina Kambucha

STUDZIENKA W ROWIE "DN 1,0m"


1-1

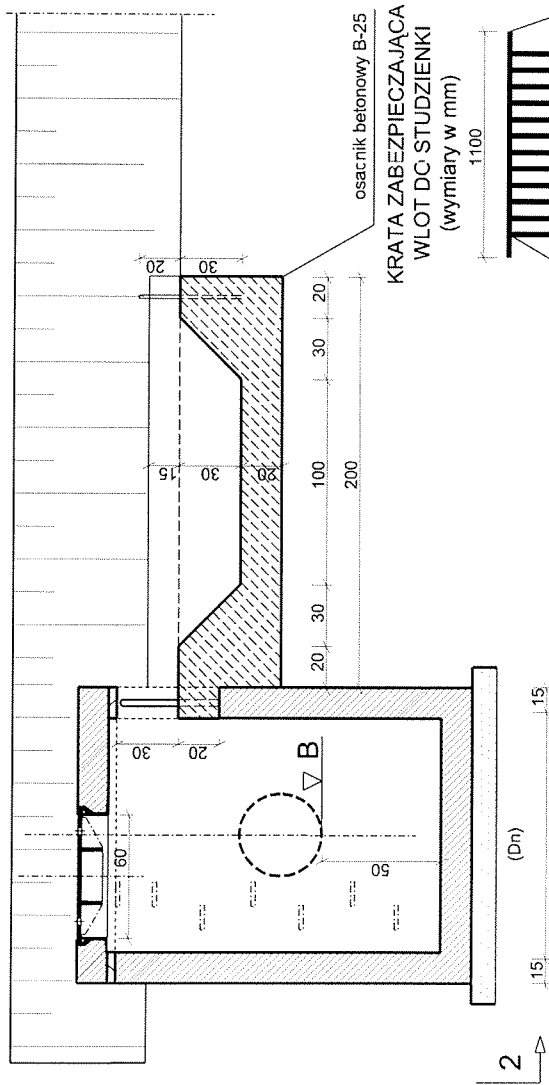

2-2

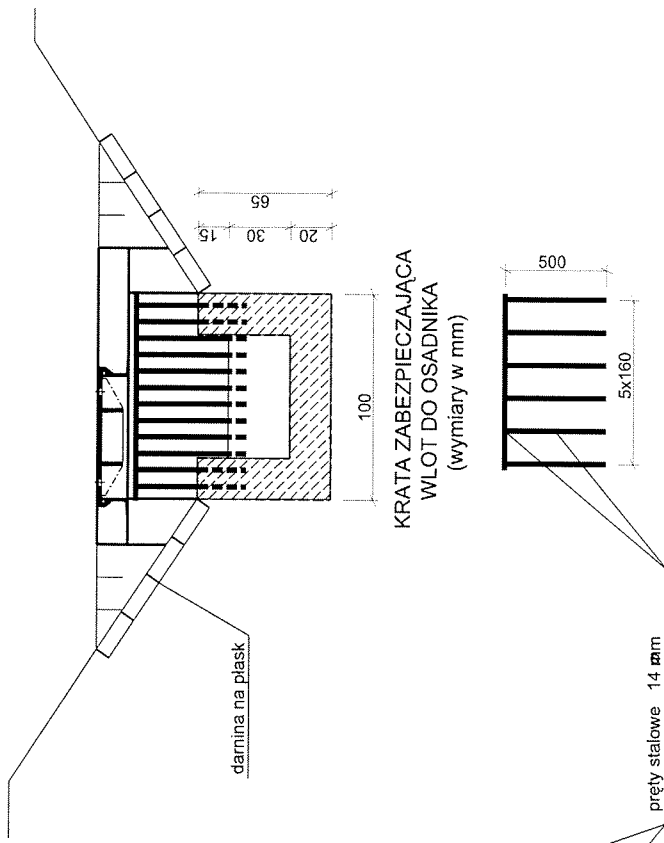

WIDOK Z GÓRY

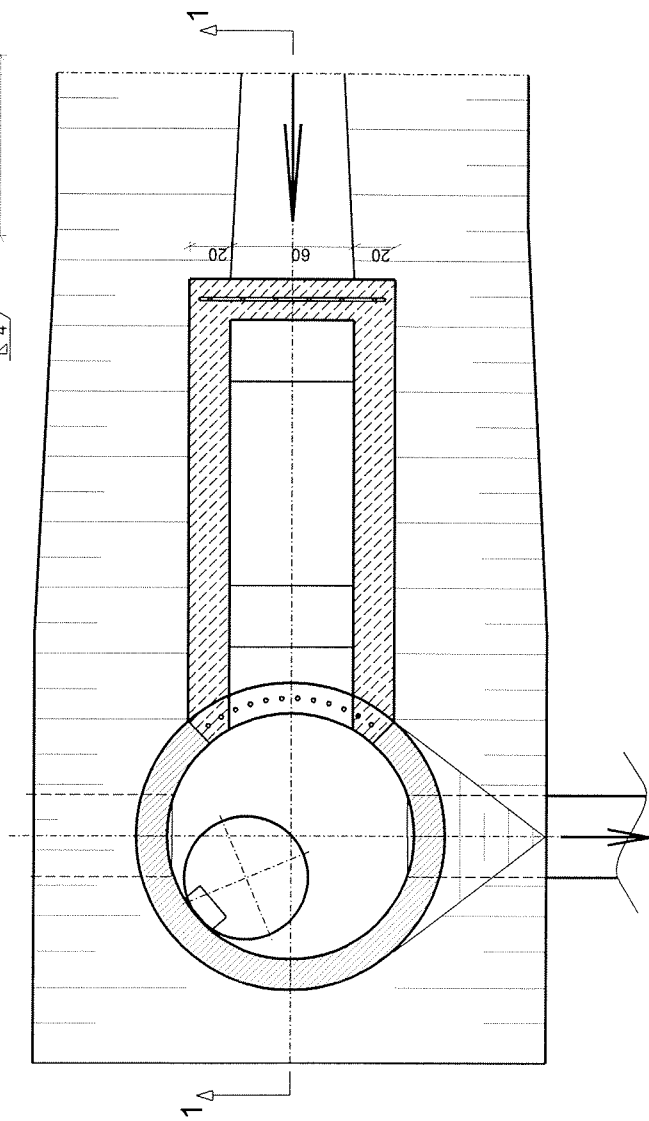

Adaptacja KPED 01.14

UWAGI

1. Włazy wykonane jako zatopione w pokrywie studziennej, zlicowane na gładko

"Drop" Zofia Gruszecka

80-215 GDANSK, ul. Raciborskiego 40 tel/fax (058) 347-98-55

Nazwa projektu: Przebudowa drogi krajowej nr 15 na odcinku Tivoli - Brodnica - Tama Brodzka km 295+000 do km 298+000 i km 299+853 do km 304+200 ETAP-1 odcinek km 295+000 do km 297+735

Nazwa rysunku:

Szczegół studni DN 1,0m

Skala: 1:25

Nr rys. 11