WIDOK Z BOKU B–B
1:200

WIDOK NA PODPORY POŚREDNIE
1:100

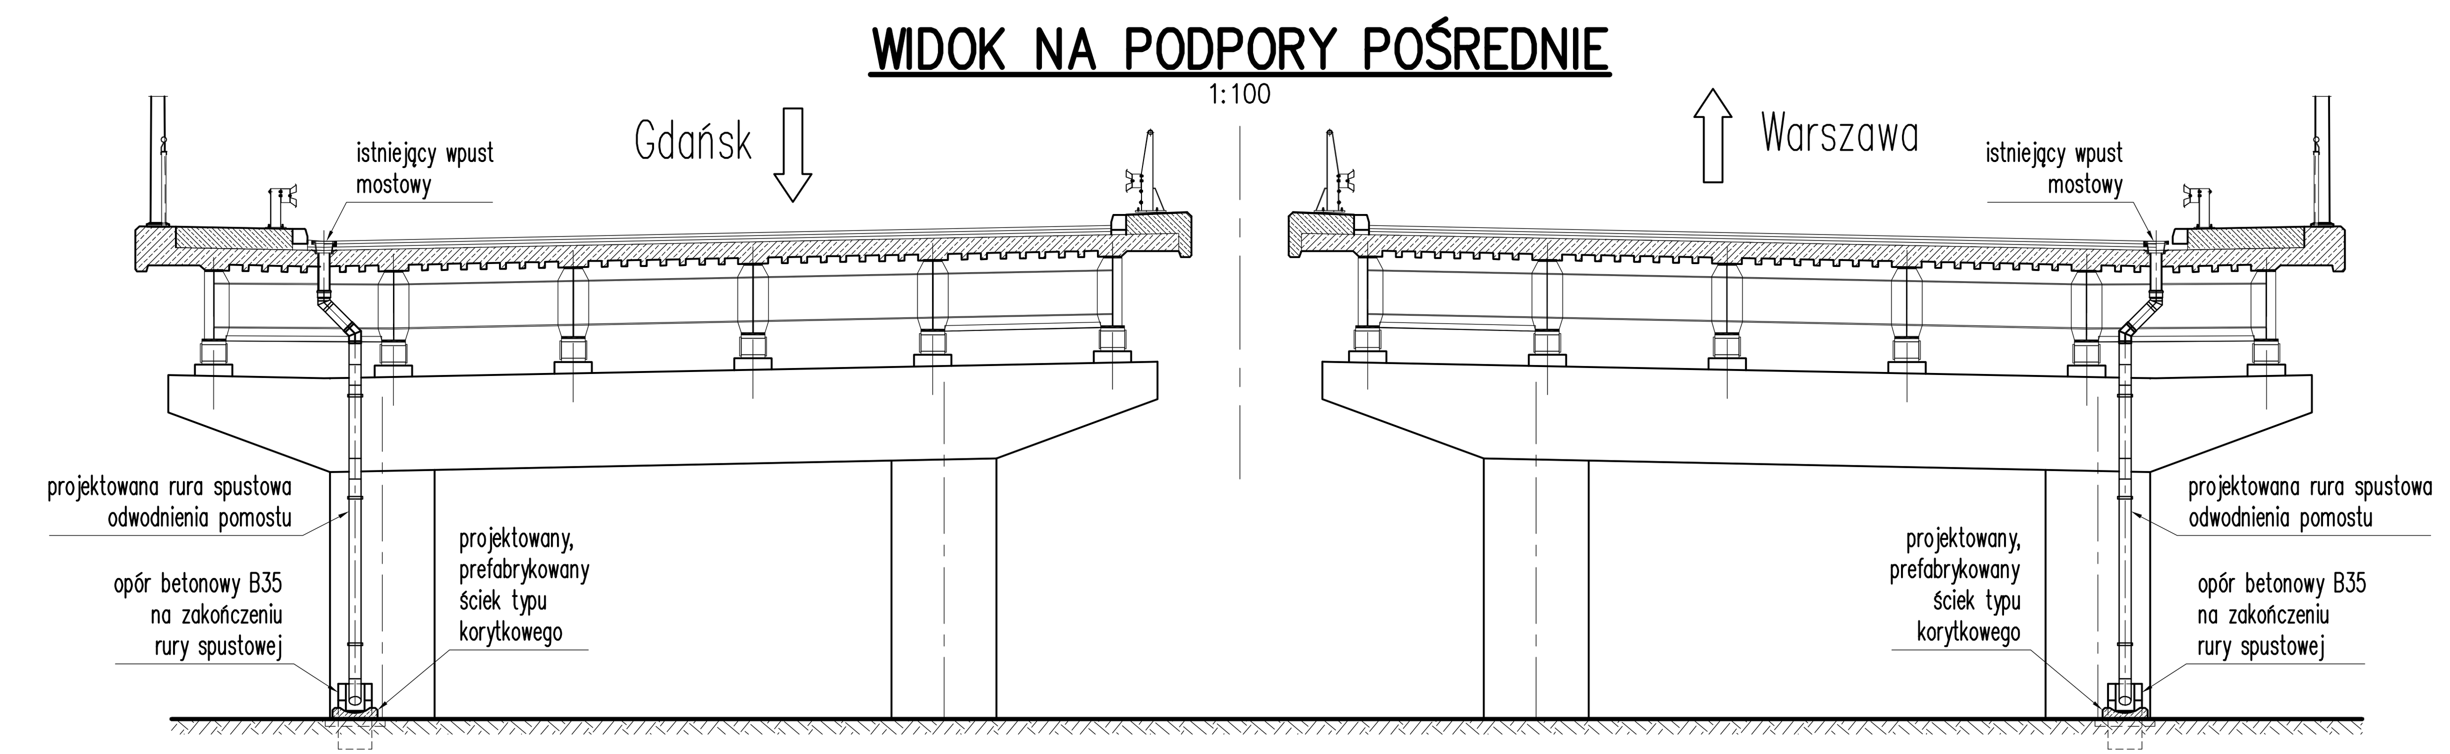

PRZEKRÓJ PODŁUŻNY A–A
1:200

LEGENDA / UWAGI:
1. Niniejszy rysunek rozpatrywać łącznie z całą dokumentacją.

EMProjekt Sp. z o.o.
ul. Wita Stwosza 7
40-040 Katowice
www.emprojekt.com.pl
e-mail: sekretariat@emprojekt.com.pl
tel: (0-32) 203-89-32
fax: (0-32) 251-85-63

ZAMAWIAJĄCY:	GENERALNA DYREKCJA DRÓG KRAJOWYCH I AUTOSTRAD ODDZIAŁ W WARSZAWIE 03-808 WARSZAWA, UL. MIŃSKA 25		
ZADANIE:	WYKONANIE PROJEKTU REMONTU DWÓCH WIADUKTÓW W M. SADY – DROGA KRAJOWA NR 7 W KM 328+079		
STADIUM:	PW		
BRANŻA:	MOSTOWA		
OBIEKT:	WIADUKTY NAD DROGĄ NR 575 W CIĄGU DROGI KRAJOWEJ NR 7 w km 328+079 – JEZDNIA PRAWA I LEWA		
TYTUŁ RYSUNKU:	RYSUNEK ZESTAWCZY – PRZEKROJE I WIDOKI		RYSUNEK NR: 04
PROJEKTANT:	MGR INŻ. GRZEGORZ ŁACH UPRAWNIENIA BUDOWLANE DO PROJEKTOWANIA BEZ OGRANICZEŃ W SPECJALNOŚCI MOSTOWEJ NR SLK/1243/POOM/06		SKALA: 1:200 1:100
SPRAWDZAJĄCY:	MGR INŻ. GRZEGORZ WILK UPRAWNIENIA BUDOWLANE DO PROJEKTOWANIA BEZ OGRANICZEŃ W SPECJALNOŚCI MOSTOWEJ NR SLK/1242/POOM/06		
WYKONAŁ:	MGR INŻ. MARCIN KOPISZKA		DATA: KWIECIEŃ 2016